




NORRTÄLJE KOMMUN

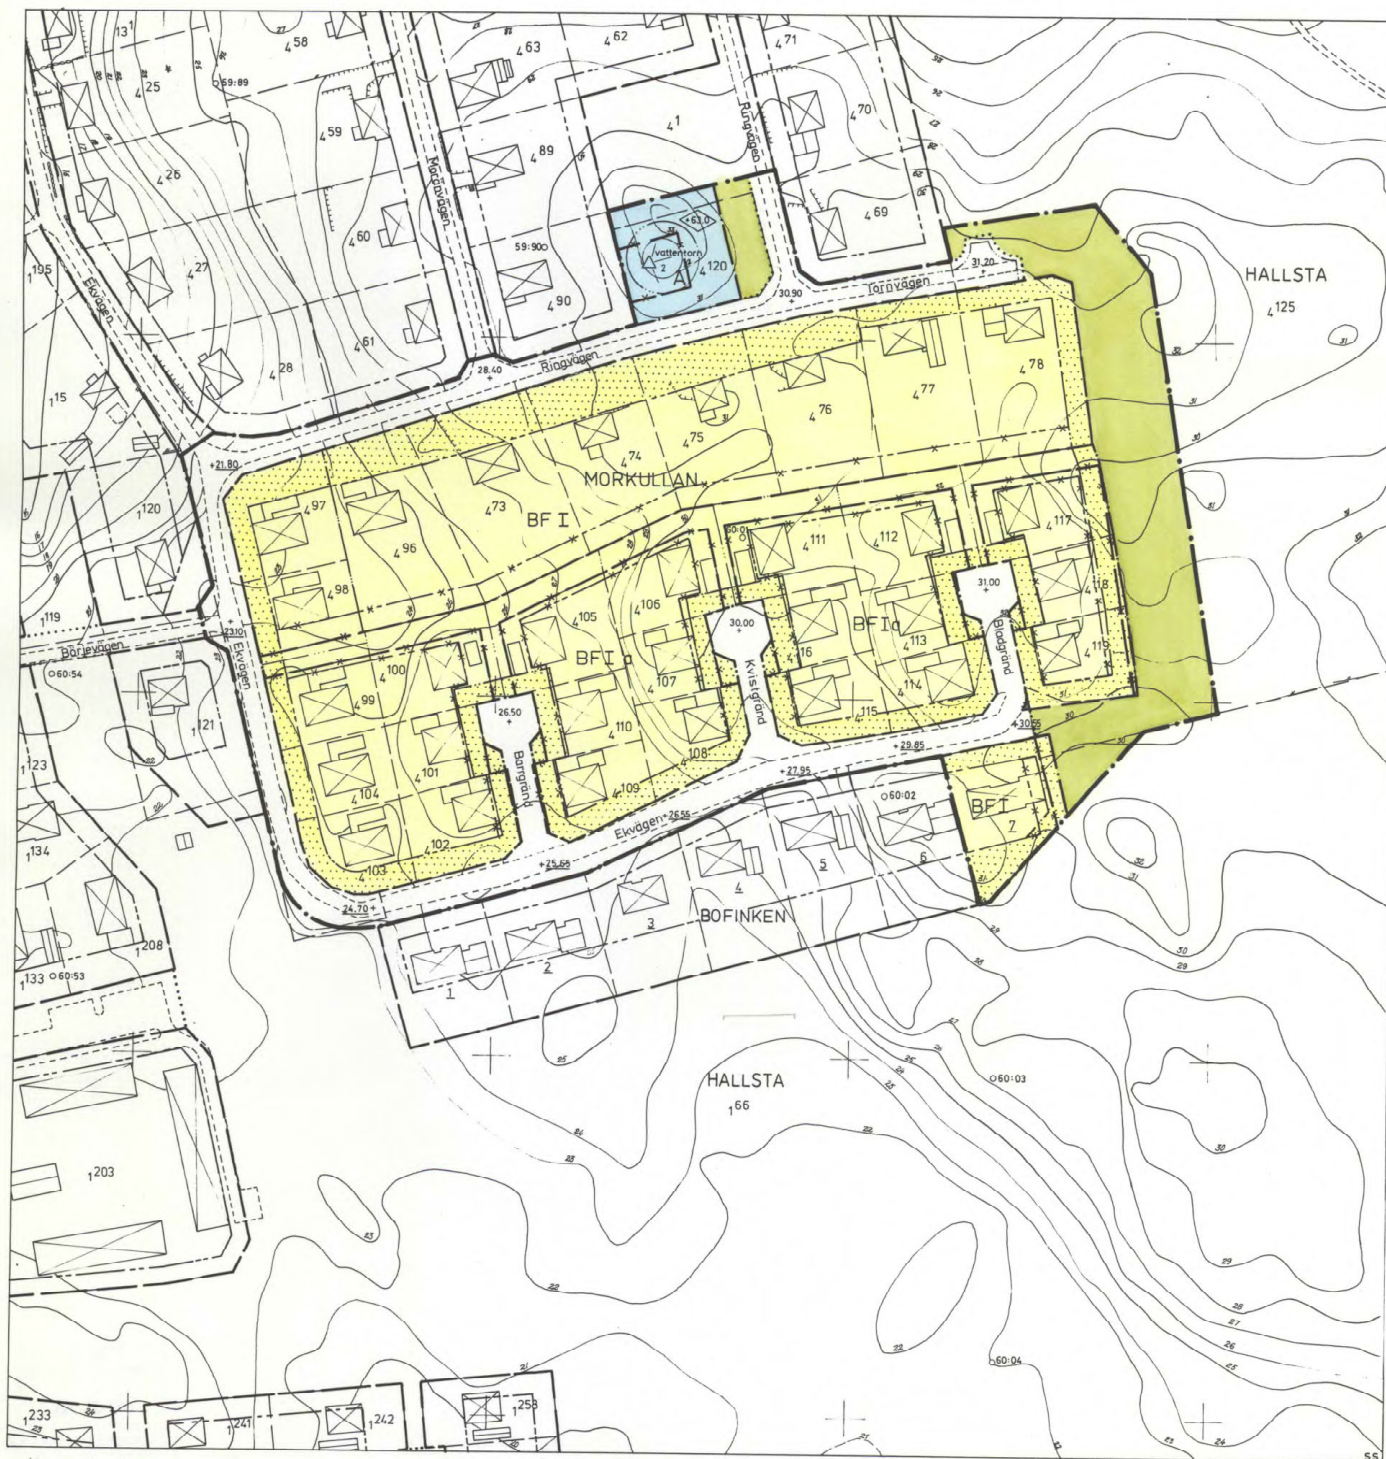

Förslag till stadsplan för
ett område norr om Ekvägen,
kv. MORKULLAN, i Hallstavik,
Häverö socken.

Upprättat å stadsarkitektkontoret, Norrtälje i september 1977.

Björn Cederström
BJÖRN CEDERSTRÖM
stadsarkitekt

Sven-Olov Granholm
SVEN-OLOV GRANHOLM
planarkitekt

BETECKNINGAR

- — — — — stadsplanegräns
- — — — — gällande områdesgräns avsedd att bibehållas
- — — — — gällande bestämmelsegräns avsedd att bibehållas
- — — — — gällande områdesgräns avsedd att utgå
- — — — — gällande bestämmelsegräns avsedd att utgå
- — — — — kvarters- eller annan områdesgräns
- — — — — bestämmelsegräns
- gränslinjer ej avsedda att fastställas

- gata
- park eller plantering
- område för allmänt ändamål
- område för bostadsändamål, fristående hus

- mark som icke får bebyggas
- gällande gatuhöjd, resp. gatuhöjd
- antal våningar
- byggnad får uppföras närmare tomtgräns än 4,5 meter
- byggnadshöjd räknad från grundkartans nollplan

- — — — — fastighetsgräns
- fastighetsbeteckningar
- befintliga hus
- — — — — väg
- — — — — staket
- — — — — mur, häck
- — — — — nivåkurvor

År 1978 den 2 juli, s. 42
blir detta förslag antaget av
Byggnadsnämnden i Norrtälje,
betyger å tjänstens vägnar:

Bengt Strandberg
Sekreterare

År 1978-05-12... fastställes denna
stadsplanering på allt löstare område brukat sam-
ma dag närmare utvisat, o. h. enligt 150 § 3 st.
Byggnadsnämnden i Norrtälje har beslutat om
betyg, varför denna stadsplanering varit i gällande
Länstyrelsen i Stockholms län som ovan.
På tjänstens vägnar

Eva Wretling



Grundkartan upprättad år 1966 av ORRJE & CO samt
kompl. av Fastighetskontoret: Mättningssektionen i augusti 1977.

Nils Berdoren
NILS BERDÖREN
mättningsingenjör

Kopians likhet med originalet
betygas å tjänstens vägnar.

Nils Berdoren

SKALA 1:1000

