


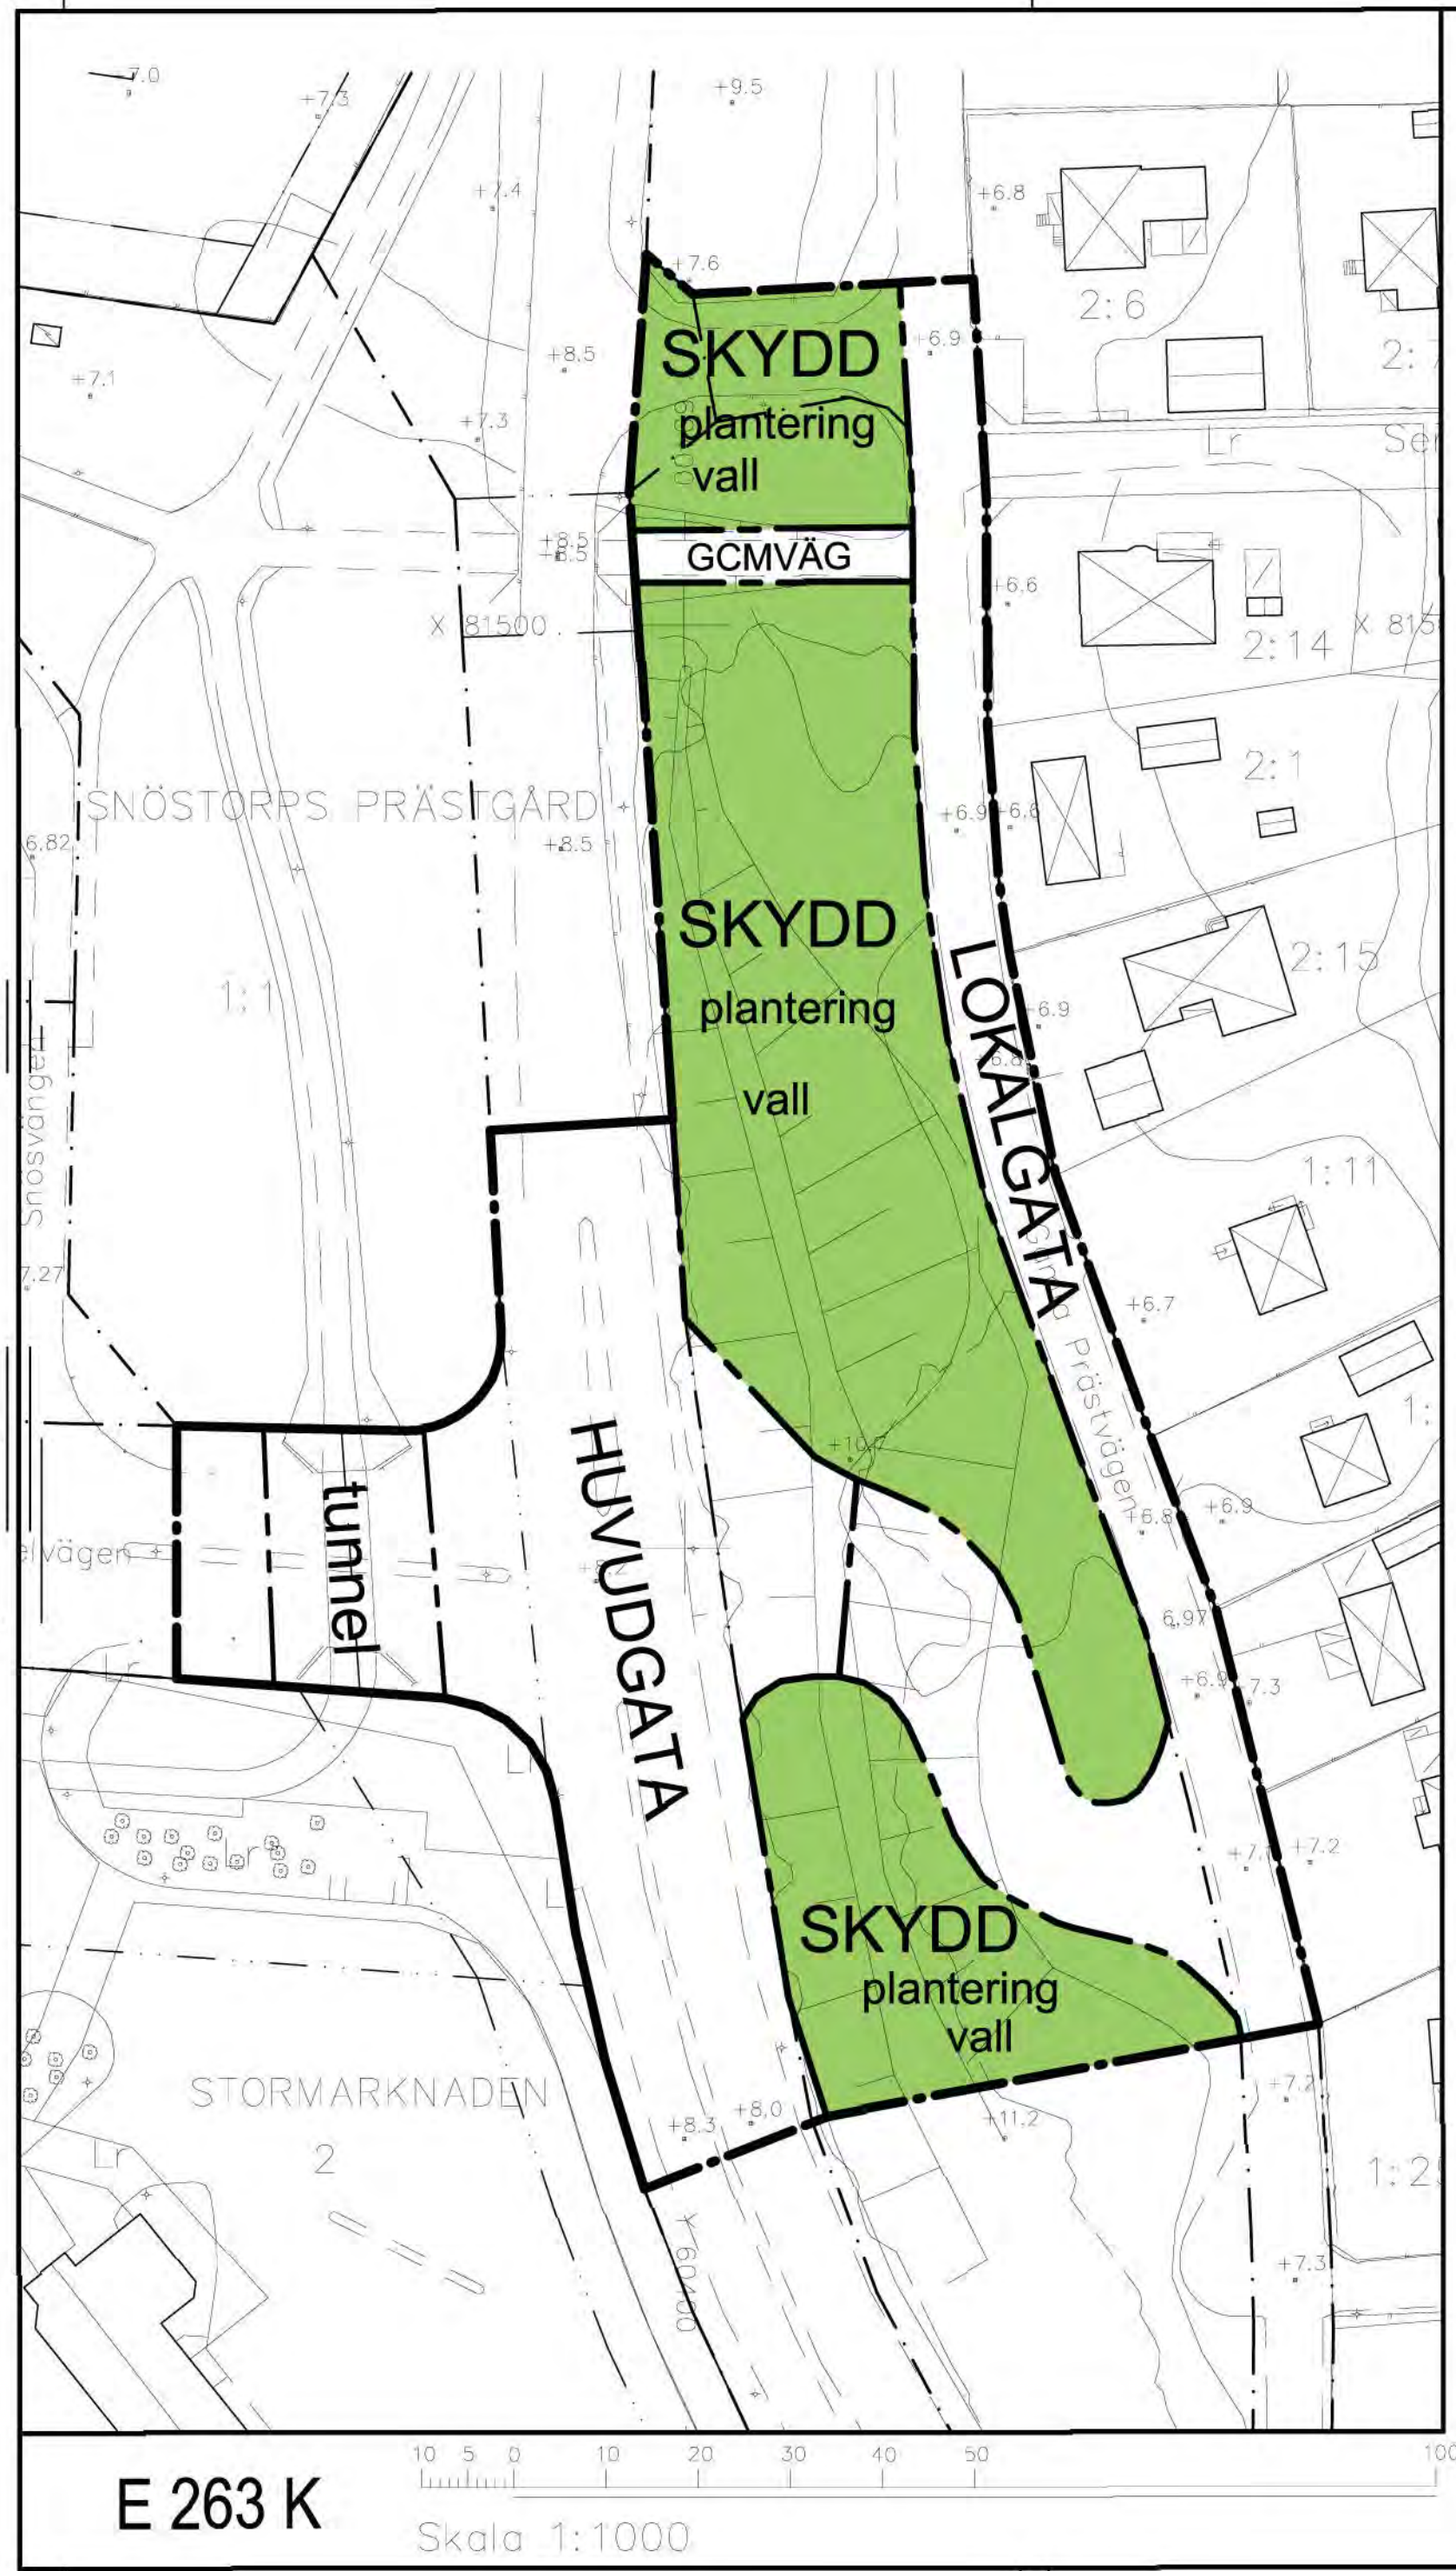

Grundkarta upprättad den 12 januari 2009 av:

Kenneth Bengtsson
Enhetschef

Koordinatsystem: Halmstad
Höjdsystem: Rn70
Måtklass: III
Beteckningssystem: TFA 4.6B:2

- Grundkartans beteckningar
- fastighetsgräns
 - gräns för ledningsrätt och servitut
 - 3:7 registernummer
 - bonings- resp uthus karterat efter huslivet
 - bonings- resp uthus karterat efter takkonstruktionen
 - skärmtak
 - väg
 - staket
 - stödmur
 - häck
 - stenmur
 - slänt
 - ägogslagsgräns
 - åker
 - löv- resp. barrskog
 - lövträd
 - barrträd
 - nivåkurvor
 - avvägd gatahöjd
 - fastställd gatahöjd
 - ledningsstolpe
 - belysningsstolpe
 - polygonpunkt

PLANBESTÄMMELSER

Följande gäller inom område med nedanstående beteckningar. Där beteckningar saknas gäller bestämelsen inom hela planområdet. Endast angiven användning och utformning är tillåten.

GRÄNSER

- Detaljplanegräns
- Användningsgräns
- Egenskapsgräns

ANVÄNDNING AV MARK

Allmänna platser

- HUVUDGATA Trafik mellan områden
- LOKALGATA Lokaltrafik
- SKYDD Område som skyddar mot störning
- GCMVÄG Gång-, cykel- och mopedväg

UTFORMNING AV ALLMÄNNA PLATSER

Mark och vegetation

- plantering Gatuplantering
- tunnel Gångtunnel
- vall Bullervall

Genomförandetid

Genomförandetiden är 5 år från den dag ålänan vinner laga kraft

ANTAGANDEHANDLING, enkelt planförfarande

DETALJPLAN FÖR

SNÖSTORPS PRÄSTGÅRD

1:1, del av

HALMSTAD

Upprättad av Byggnadskontoret den 29 april 2009

Benny Hunemark
stadsarkitekt

Bo Lundberg
Ingenjör

Emil Berger
CAD-ritning

Beslut om:
Samråd av BN
Antagande av BN
Laga kraft (regeringsbeslut)

Datum:
25 februari 2009
29 april 2009
18 mars 2010

Till planen hör:
Behovsbedömning av miljöbedömning
Planbeskrivning
Genomförandebeskrivning
Illustrationskarta
Fastighetsägarförteckning

