


Genom beslut den 15 december 1950, som vunnit laga kraft, blev detta förslag till byggnadsplan av länsstyrelsen fastställt, betygas. Linköpings slott i landskansliet den 21 april 1952
På tjänstens vägnar:
G.A. Wallén

Beteckningar:

	Byggnadsplanegräns
	Områdesgräns
	Bestämelsegräns
	Tomt- och andra gränslinjer, ej avsedda att fastställas
	Allmän plats (gata, torg)
	" " (park, plantering)
	Mark för allmänt ändamål
	" " bostads- "
	" " industri- "
	" " småindustri- "
	" " småindustri- o. bostads- "
	" " el. ändamål
	" " kyrkligt "
	Vattenområde
	Övriga byggnadsplansbestämmelser

Skala 1:2000.

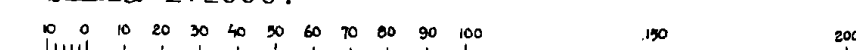

Grundkartan upprättad år 1929 av distr.lantm. Sigfrid Wolke. Kompletterad år 1940 av distr.lantm. Orvar Nordström.



Kopians likhet med originalet betygas.
Stockholm den 5 juli 1952.
STATENS REPRODUKTIONSANSTALT
H. Örtengren

Förslag till byggnadsplan
för område vid Horns kyrka.
Horns socken,
Östergötlands län.

Länsarkitektkontoret
i Östergötlands län.
Linköping 19.5.1950.

Karl Albert Larsson
Eide Lund