



PLANKARTA

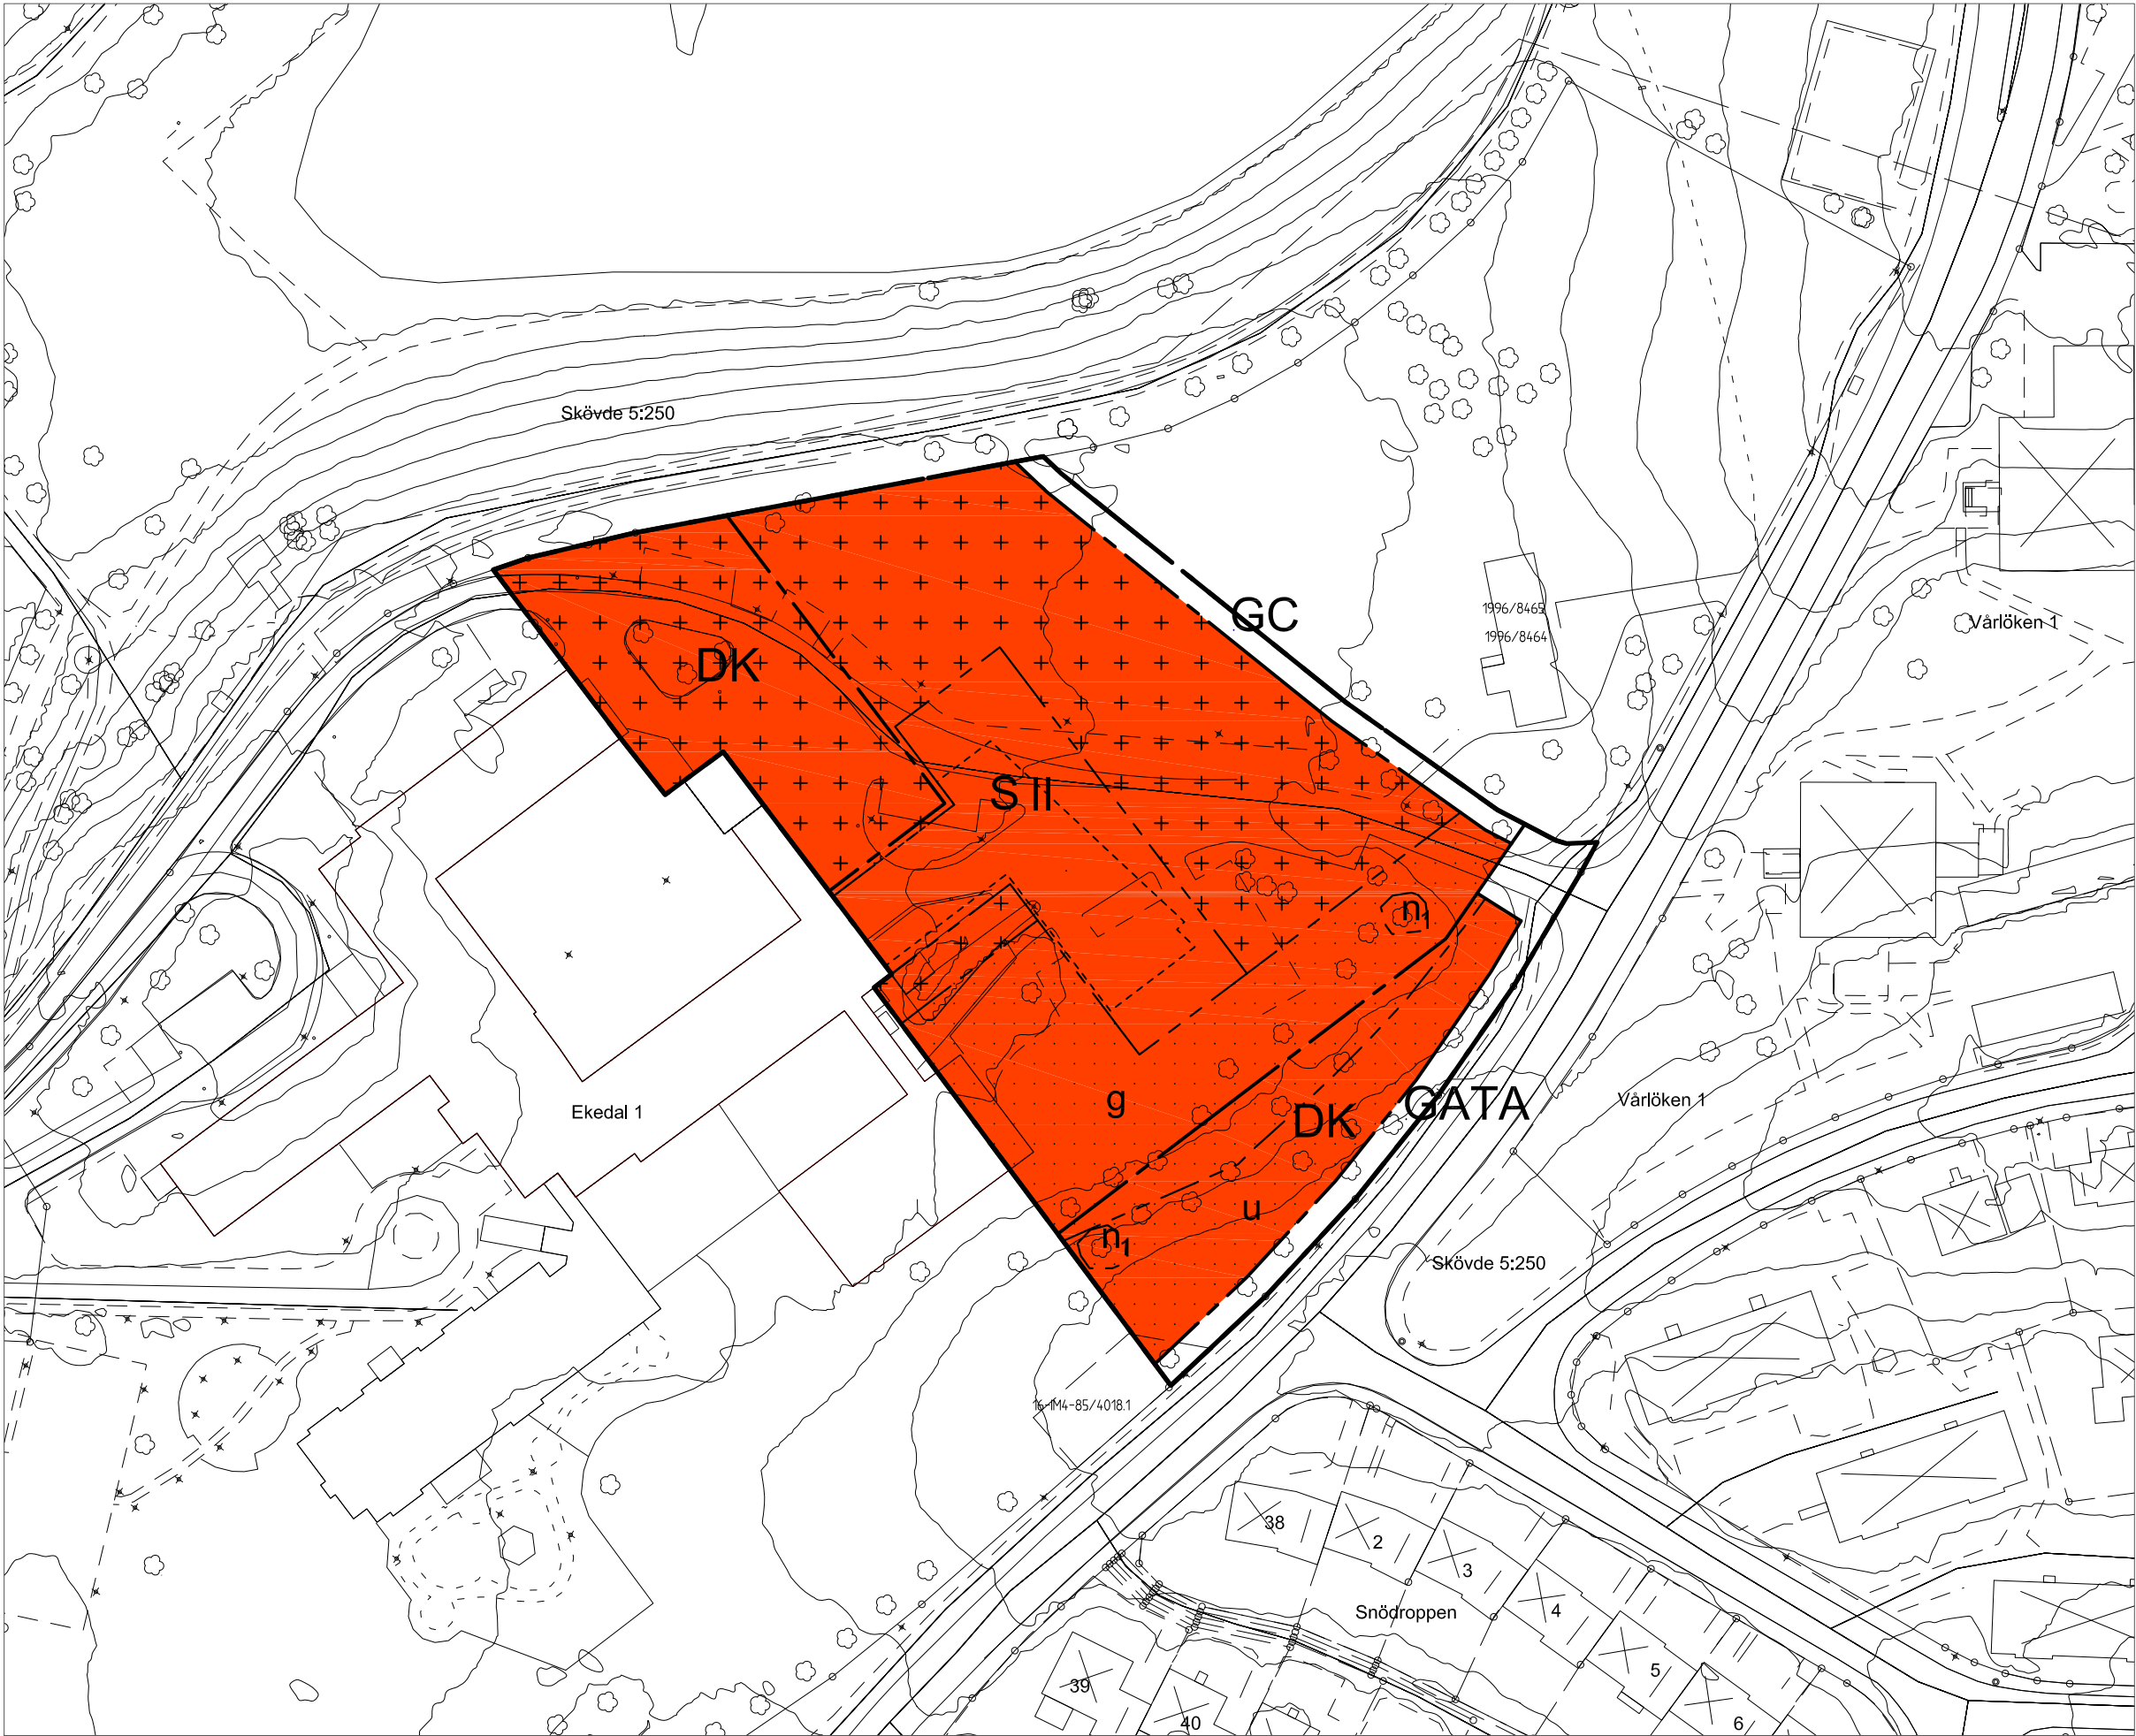

GRUNDKARTANS BETECKNINGAR

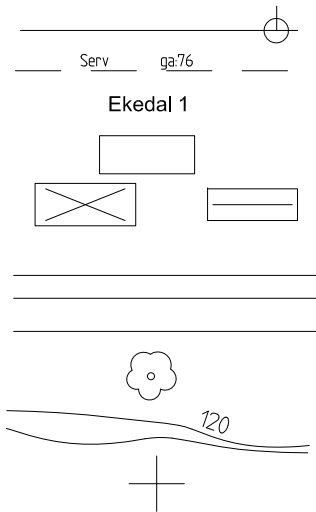


- Fastighetsgräns
- Servitut och gemensamhetsanläggning
- Fastighetsbeteckning.
- Byggnader, fasadlinjer redovisade
- Byggnader, takens begränsningslinjer redovisade
- Staket
- Gata
- Lövträd
- Nivåkurvor
- Rutnätspunkt

UPPLYSNINGAR

Detaljplanen är upprättad enligt plan- och bygglagens (PBL) regler
Grundkartan är upprättad av Samhällsbyggnadsförvaltningen
Registerkarta: Skövde
Höjdsystem: RH 2000 Koordinatsystem SWEREF 99 13 30

Samhällsbyggnadsförvaltningen

Lars Börjesson
Kart och Mätchef

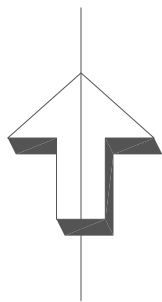

Antagandehandling

PLANBESTÄMMELSER

Följande gäller inom områden med nedanstående beteckningar. Endast angiven användning och utformning är tillåten. Bestämmelser utan beteckning gäller inom hela området.

GRÄNSER

- Detaljplanegräns
- Användningsgräns
- Egenskapsgräns

ANVÄNDNING AV MARK OCH VATTEN

Allmänna platser

- GATA: Gatutrafik
- GC: Gång- och cykelväg

Kvartersmark

- DK: Vård och kontor
- S: Skola

BEGRÄNSNINGAR AV MARKENS BEBYGGANDE

- Byggnad får inte uppföras
- Mindre komplementbyggnad, skärmtak m.m. för verksamhetens behov får uppföras
- Marken ska vara tillgänglig för gemensamhetsanläggning för tillfart och inlastning till fastigheterna
- Marken ska vara tillgänglig för allmännyttiga underjordiska ledningar

MARKENS ANORDNANDE

- Mark och vegetation
- n1: Träd ska om möjligt bevaras

PLACERING, UTFORMNING, UTFÖRANDE

- Utformning
- II: Högsta antal våningar

ADMINISTRATIVA BESTÄMMELSER

- Genomförandetid
- Genomförandetiden är fem år från den dag planen vinner laga kraft

- Ändrad lovplikt, lov med villkor
- Marklov krävs för fällning av träd inom n-område

- Verkan på fastighetsplan
- Fastighetsplan (tomtindelning) fastställd 1948-05-18 (akt 1683K-Ti6:18) upphör att gälla för fastigheten Ekedal 1

ILLUSTRATION

- Illustrationslinje nya byggnaden



SKÖVDE KOMMUN
Samhällsbyggnadsförvaltningen

- Beskrivning
- Illustrationskarta
- Samrådsredogörelse

- Fastighetsförteckning
- Granskningsutlåtande

Detaljplan för

Ekedals förskola, del av Ekedal 1

Skövde stad, Skövde kommun, Västra Götalands län.
Upprättad av Sektor samhällsbyggnad 2015-10-21

Linda Tubbin
Planchef

Ingemar Frid
Planarkitekt

Skala 1:1000

01020304050100150

Beslutsdatum	Sign
KS Granskningsbeslut 2015-08-17	
KS Antagandebeslut 2015-11-09	
Lagakraftvinnande 2015-12-08	
PLAN 2014.14	