

## PLANBESTÄMMELSER

Följande gäller inom områden med nedanstående beteckningar. Där beteckning saknas gäller bestämmelsen inom hela planområdet. Endast angiven användning och utformning är tillåten.

## GRÄNSBETECKNINGAR

- Linjen belägen 3 meter utanför planområdets gräns
- Användningsgräns
- Egenskapsgräns

## ANVÄNDNING AV ALLMÄN PLATS

- H-GATA Gata som ingår i huvudnätet

## UTFORMNING AV ALLMÄN PLATS

- +000.0 Föreskriven höjd över nollplanet
- gc-bana Gång- och cykelbana
- gatu- Gatuplantering
- plantering

## MARKENS ANORDNANDE

- Urfart får inte anordnas
- Stängsel skall finnas

## ADMINISTRATIVA BESTÄMMELSER

Genomförandeliden är 5 år från den dag planen vinner laga kraft.

## ILLUSTRATIONER

- Illustrationslinje

## UPPLYSNINGAR

Planen är upprättad enligt plan- och bygglagen (PBL). Grundkartan är upprättad av Stadsingenjörskontoret. Fastighetsregisterkarta: 157222, 157223

## BILAGOR TILL PLANEN


- A. Illustrationskarta, skala 1:500
- B. Lista över samrådskretsen (samråds-skedet)
- C. Lista över utställningskretsen (utställnings-skedet)
- D. Geotekniska undersökningar
- E. Projekteringshandlingar
- F. Bullerutredning

## GRUNDKARTANS BETECKNINGAR

- Fastighetsgräns
- Ledningsrätt
- HERMOD 2 Fastighetsbeteckning
- Byggnader, fasadlinjer redovisade
- Byggnader, takens begränsningslinjer redovisade
- Staket
- Stävt
- Järnvägsspår
- Lövträd
- Eletröpe
- Rekylningsstolpe
- Rutnätspunkt

Höjdsystem RH 00  
Koordinatsystem 5 gon V  
Måttklass II

Stadsingenjörskontoret  
Peter Nyström  
Stadsingenjör

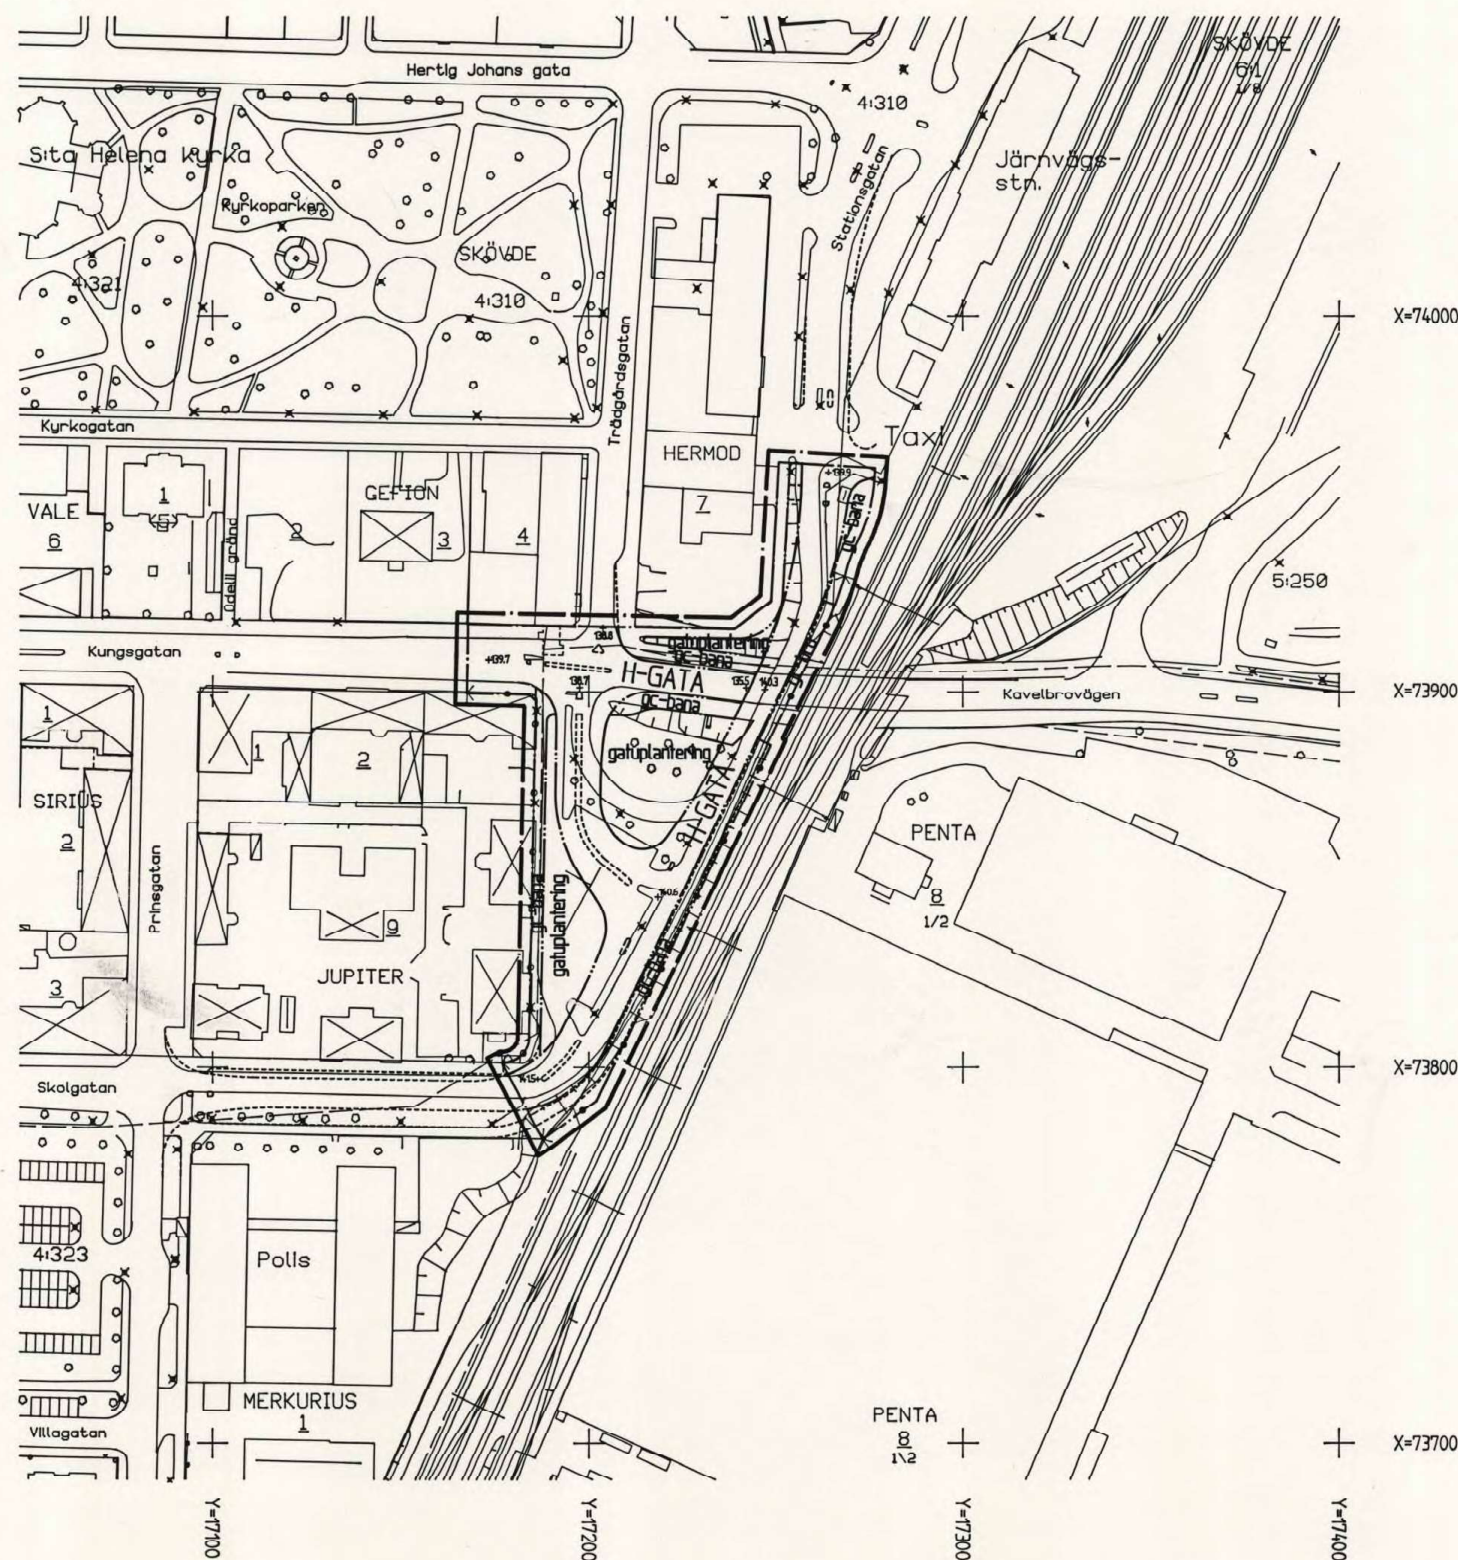

- Beskrivning
- Genomförandebeskrivning
- Samrådsredogörelse
- Fastighetsförteckning
- Illustrationskarta
- Utställande efter utställning

### Detaljplan för NYA AXVALLSBRON MM

Skövde stad, Skövde kommun

Stadsbyggnadskontoret 1992-06-04

*Rikard Hagelberg*  
Rikard Hagelberg  
Stadsbyggnadschef

*Inger Holm*  
Inger Holm  
Planingenjör

Beslutsdatum Sign

In godkända  
1992-06-04

Antagande  
1992-09-17

Laparditerande  
1992-10-16

Reviderad

Skala 1:1000  
0 10 20 30 40 50 100 150