

Kopia


Tillhör byggnadsnämndens i Höganäs beslut
av den 1.4.1974, §186 betygar
Bertil Sellner
Bn:s sekr.

Förslag till byggnadsplan för del av SVANEBÄCK 1³⁹⁴, 2¹ m.fl. fastigheter i Viken, Höganäs kommun.

Upprättat i Lund den 28 november 1973. Rev. den 29 januari 1974

Stefan Romare
Arkitekt SAR

Stefan Romare
Arkitekt SAR

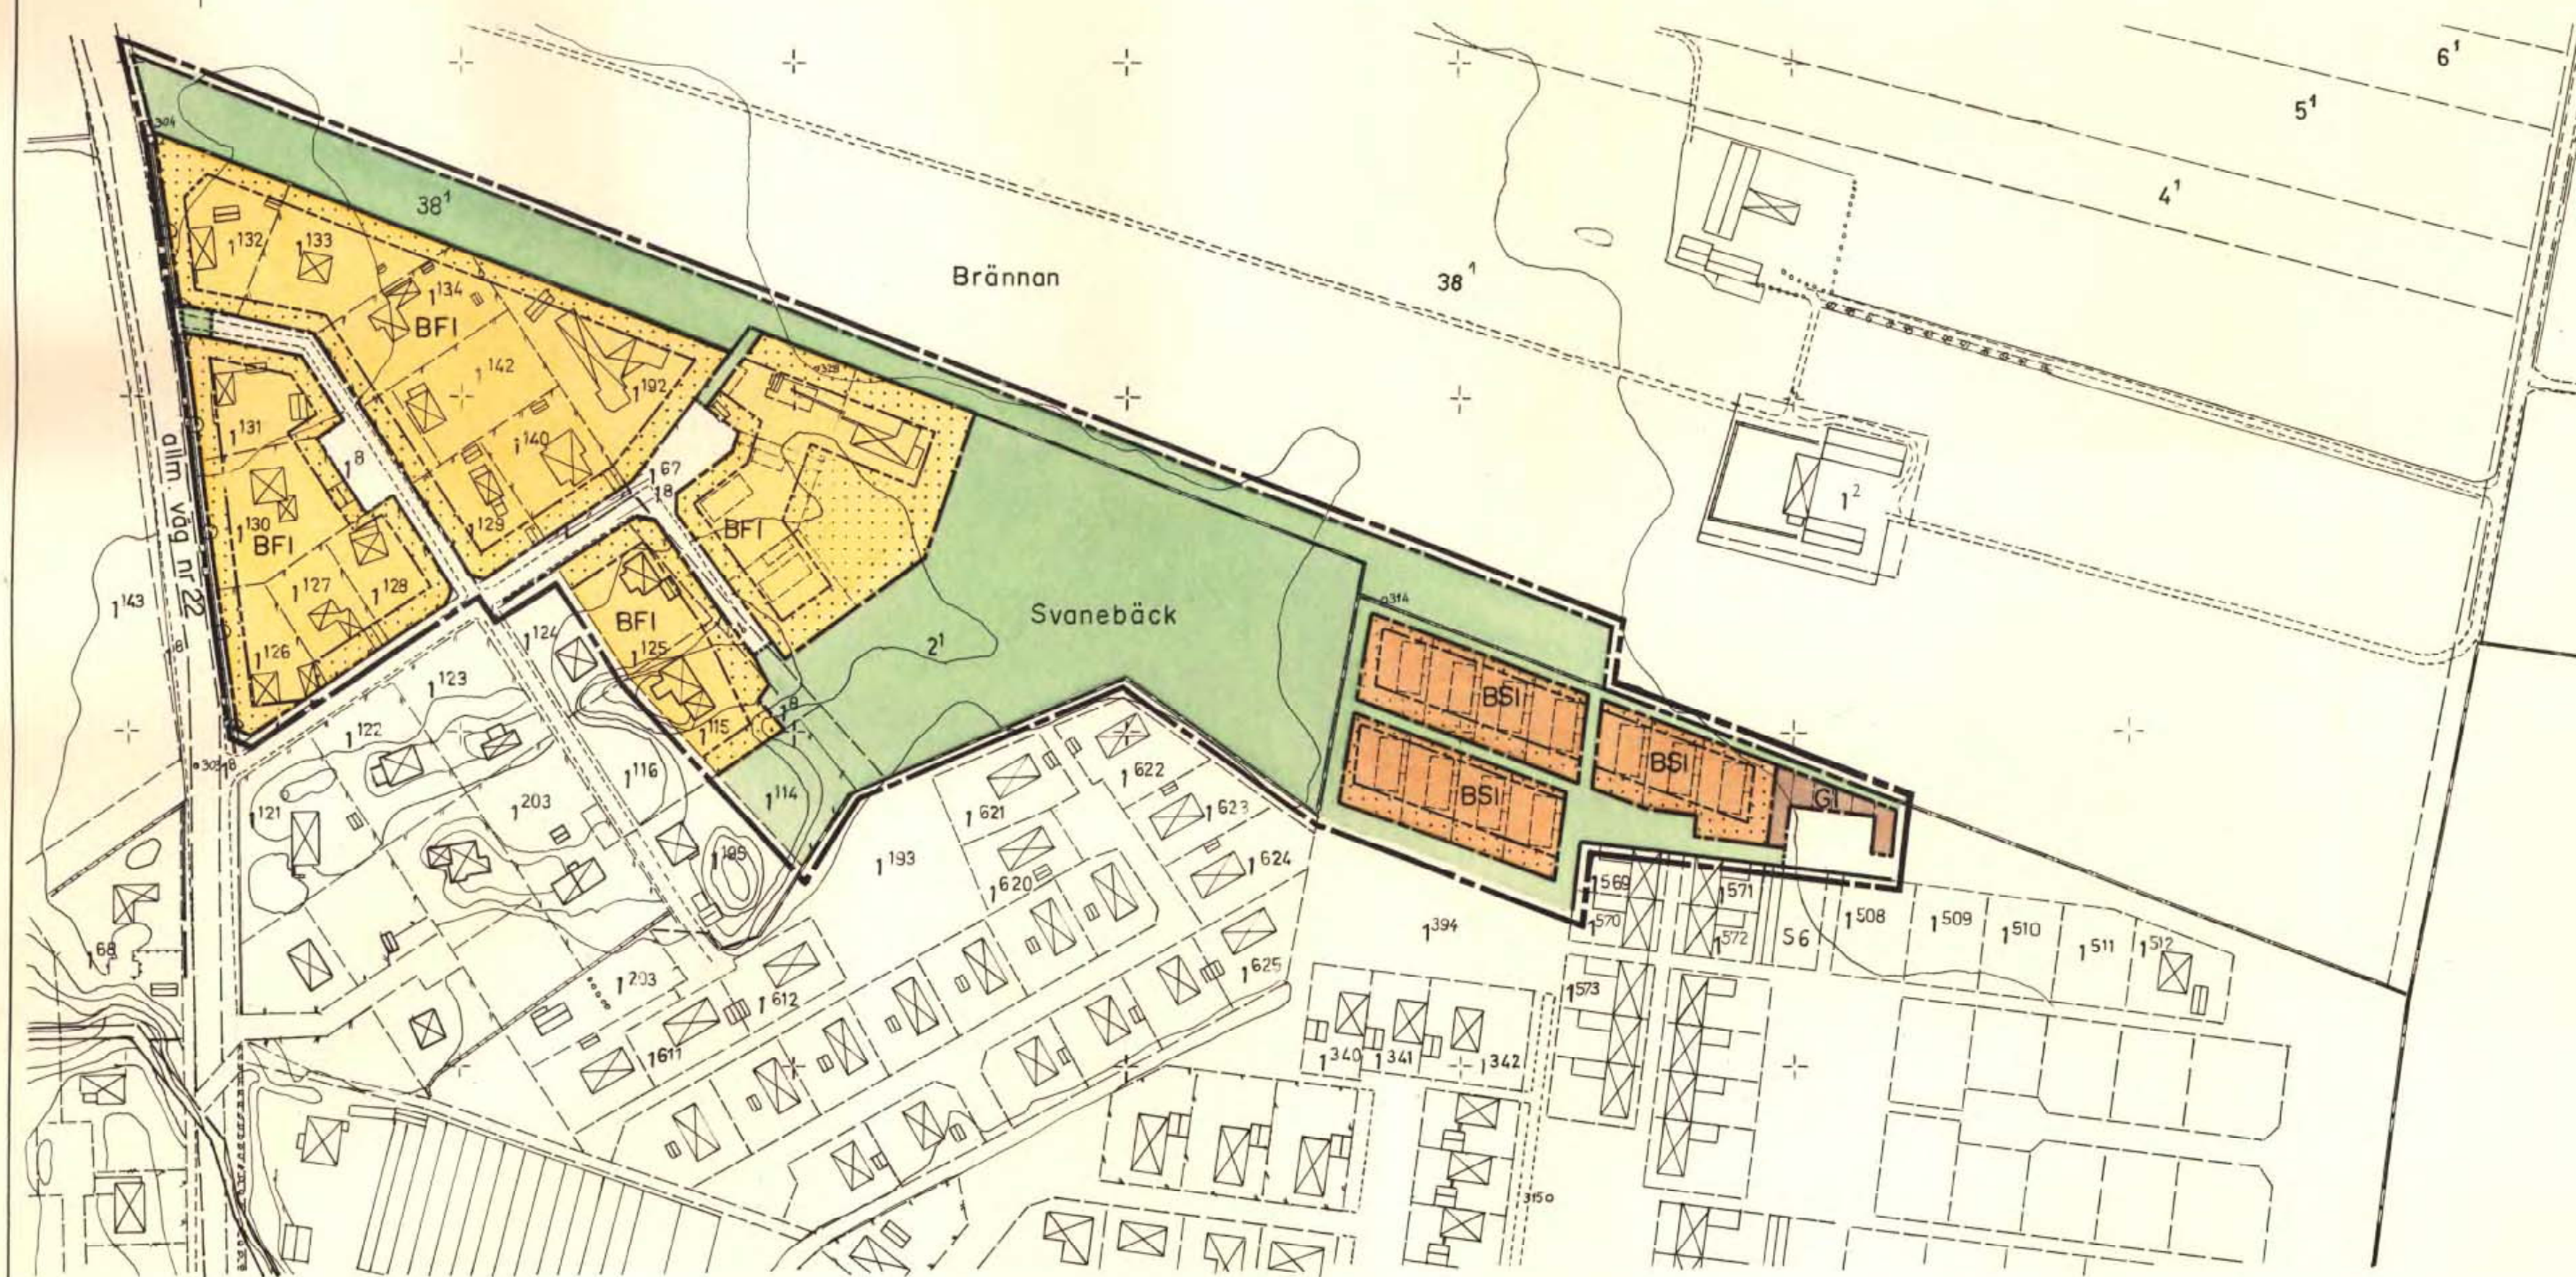

PLANBETECKNINGAR

GRÄNSBETECKNINGAR

- Linje belägen 3 meter utanför det område förslaget avser
- Gällande områdesgräns
- Föreslagen områdesgräns
- Föreslagen bestämmelsegräns
- Illustrationslinjer

OMRÅDESBETECKNINGAR

- Allmän plats
- Väg
- Park eller plantering
- Byggnadskvarter
- B Område för bostäder
- G Område för garage och parkeringsändamål

ÖVRIGA BETECKNINGAR

- Mark som inte får bebyggas
- F, S Fristående resp. sammanbyggda byggnader
- 1 Våningsantal
- Utfartsförbud

GRUNDKARTEBETECKNINGAR

- Fastighetsgränser
- Staket, häck
- Mur
- Väg
- Dike
- Nivåkurva
- Boningshus resp. uthus
- Avloppsbrunn
- Jordregisternummer & fastighet
- 303 Polygonpunkt

Länstyrelsen
Malmöhus län

Genom beslut 1974-06-10 vilket på grund av stadgande
i 150 § tredje stycket byggnadslagen vunnit laga
kraft, har länstyrelsen fastställt det o denna karta
utfärdade förslag till byggnadsplan betygar

Robert Syk

Ulf Bunke

Utan avgift

Kopians likhet med originalet bekräftar;

I tjänsten:

Olof Nygren
Stadsing.

På grundval av grundkarta upprättad 1966 av lantmätare Nils Rågstedt,
Kjessler & Mannerstråle AB, Helsingborg, och senast kompletterad i
oktober 1973 av stadsingenjörskontoret, Höganäs.

SKALA 1:2000

meter 300 200 100 10 0

300 meter

200

100