


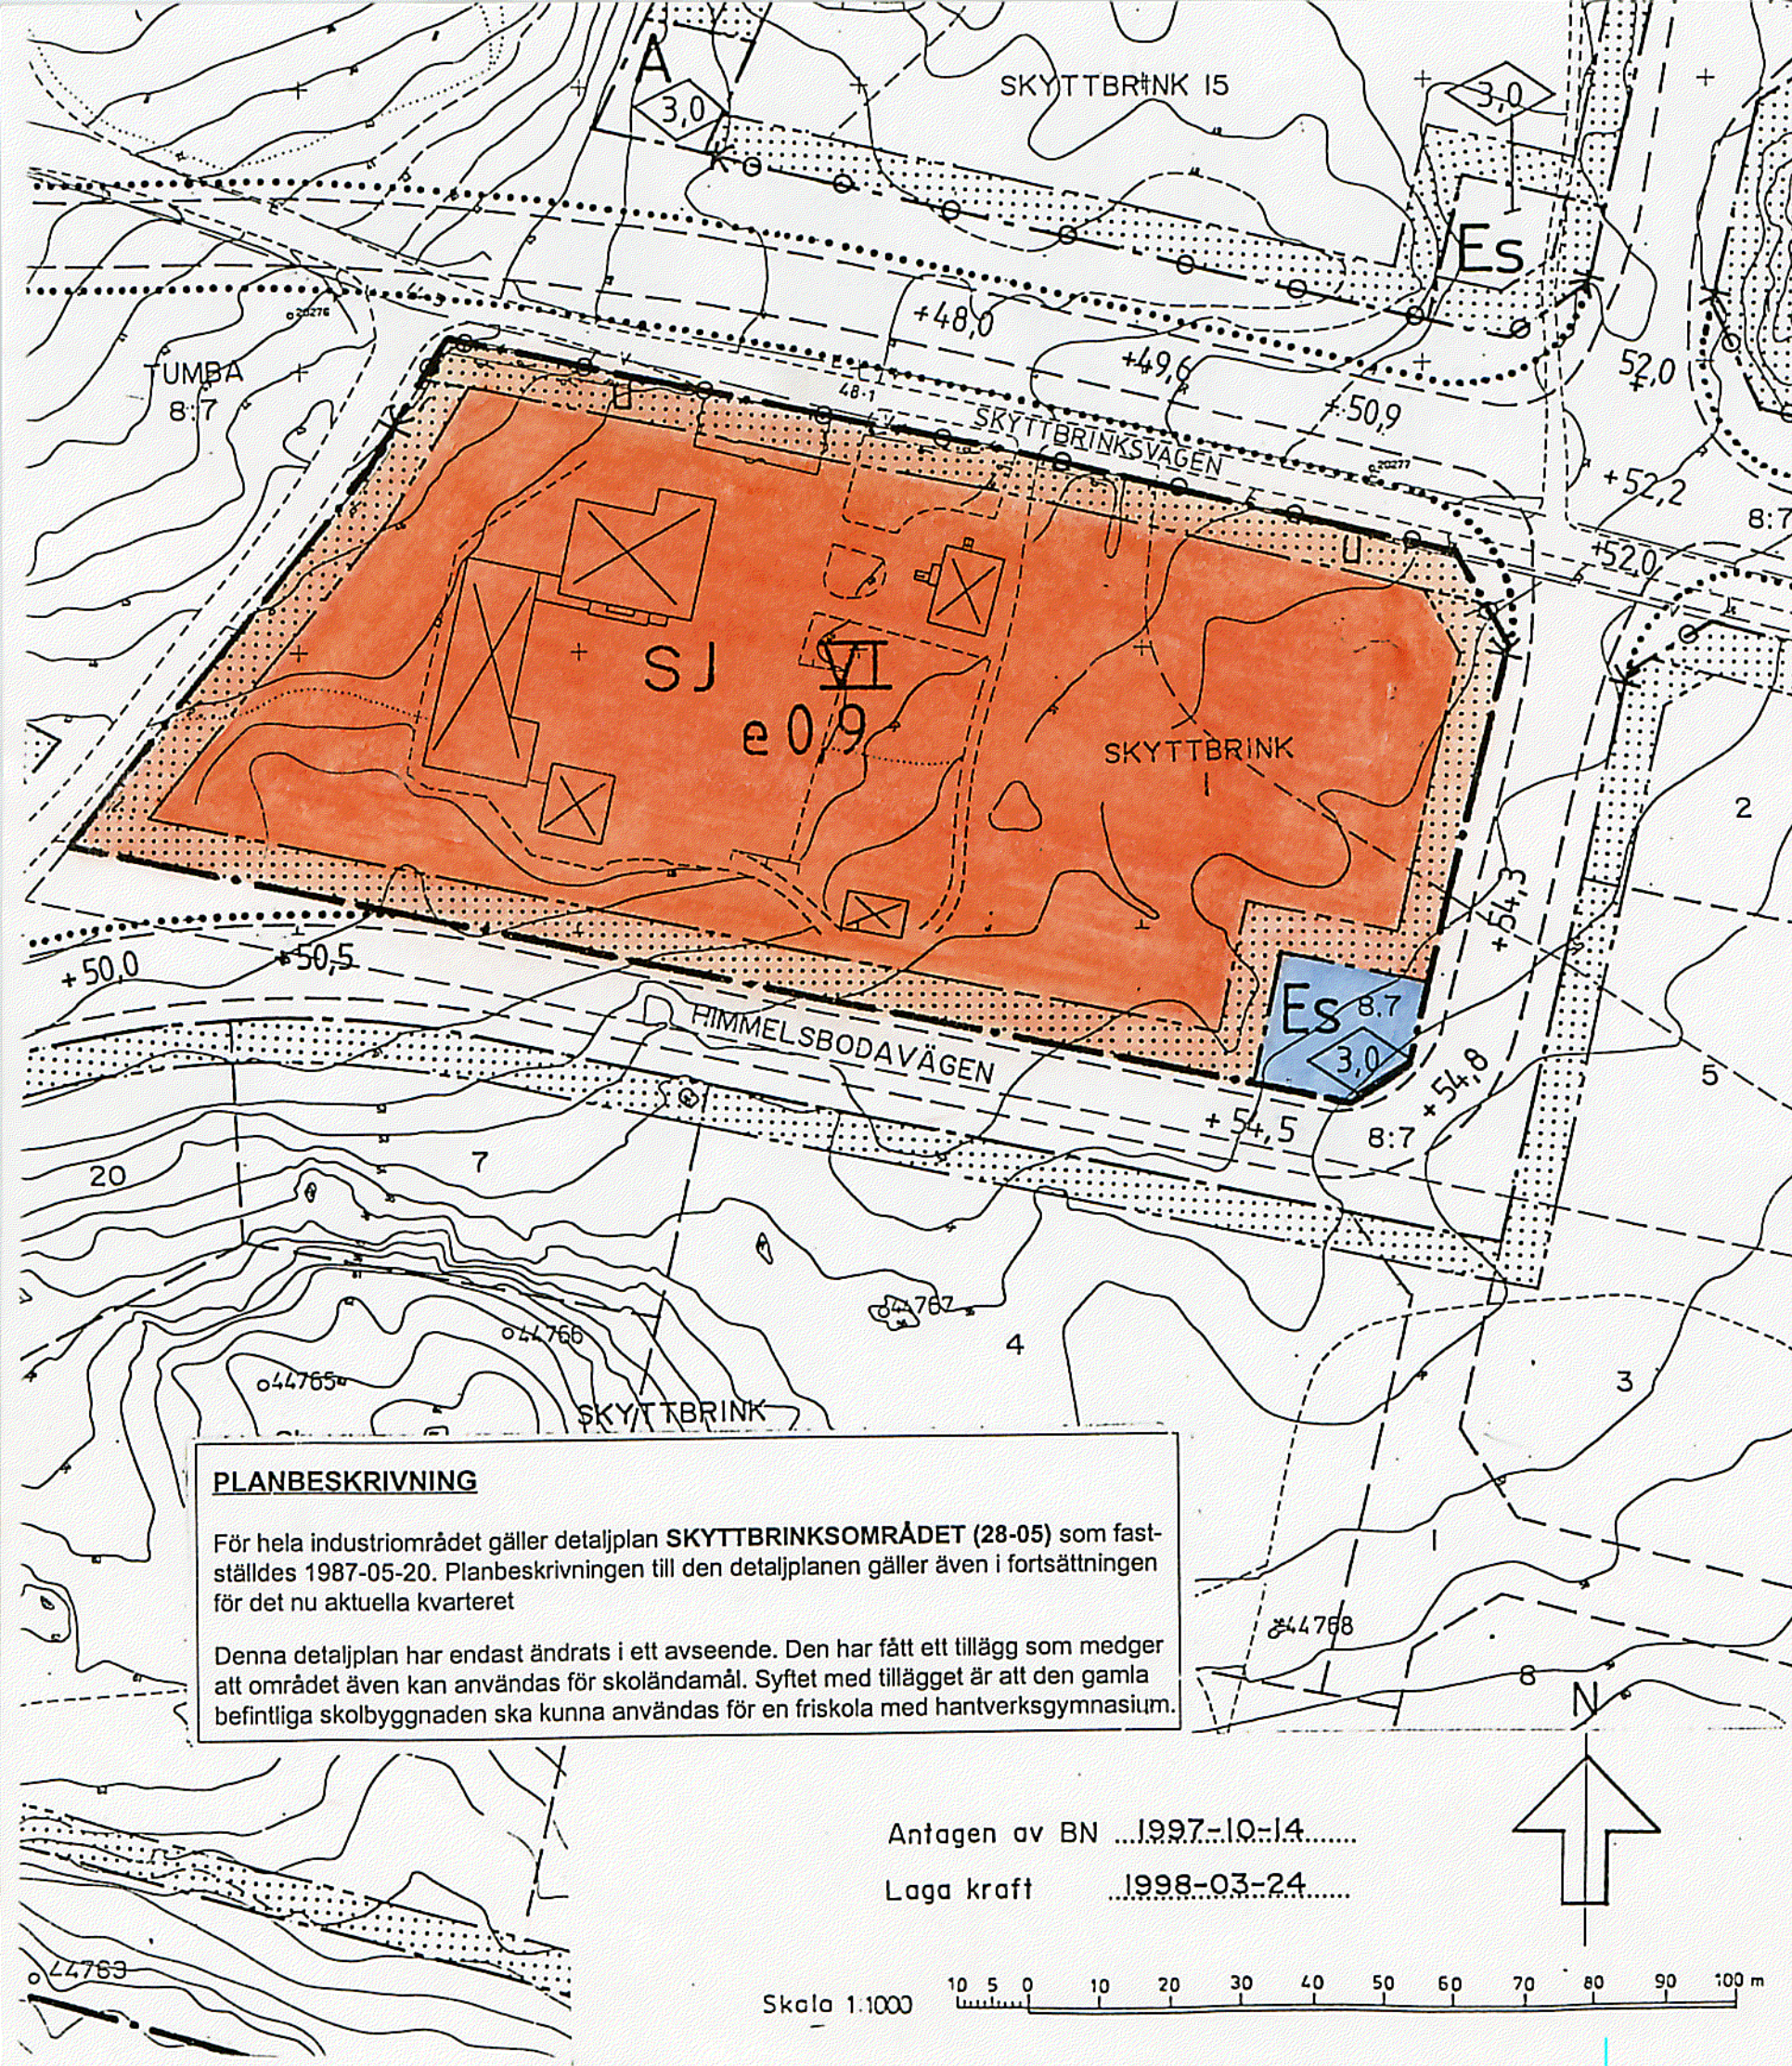

PLANBESTÄMMELSER

Följande gäller inom områden med nedanstående beteckningar. Bestämmelser utan beteckning gäller inom hela planområdet. Endast angiven användning och utformning är tillåten.

GRÄNSBETECKNINGAR


- — — — — Planområdesgräns
- — — — — Användningsgräns
- — — — — Egenskapsgräns

ANVÄNDNING AV MARK

Kvartersmark



Skola med hantverksgymnasium och industri förenligt med intilliggande skolverksamhet. Enl. länsstyrelsens beslut 1998 02 23

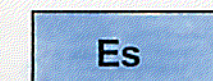

Transformatorstation

UTNYTTJANDEGRAD

e 0,0

Högsta exploateringsgrad i bruttoarea per fastighetsarea (källarvåning ej medräknad)

BEGRÄNSNING AV MARKENS BEBYGGANDE



Marken får inte bebyggas

U

Marken ska vara tillgänglig för allmänna underjordiska ledningar

MARKENS ANORDNANDE




Utfart får inte anordnas

UTFORMNING

VI

Högsta antal våningar och där byggnadshöjden inte får överstiga 21 meter. Där terrängen så medger får slutningsvåning anordnas.

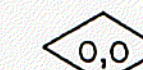

Högsta byggnadshöjd i meter.

ADMINISTRATIVA BESTÄMMELSER

Genomförandetid

Genomförandetiden slutar 2004-06-30

DETALJPLAN FÖR

SKOLA PÅ DEL AV FASTIGHETEN SKYTTBRINK 1

i Skyttbrink, Botkyrka kommun, Stockholms län.

UPPRÄTTAD AV TEKNISKA FÖRVALTNINGEN I AUGUSTI 1997

Kjell Bagstevold
Kjell Bagstevold
Stadsarkitekt

Eva Kamph
Eva Kamph
Planarkitekt

28-08u

PLANBESKRIVNING

För hela industriområdet gäller detaljplan SKYTTBRINKSOMRÅDET (28-05) som fastställdes 1987-05-20. Planbeskrivningen till den detaljplanen gäller även i fortsättningen för det nu aktuella kvarteret

Denna detaljplan har endast ändrats i ett avseende. Den har fått ett tillägg som medger att området även kan användas för skoländamål. Syftet med tillägget är att den gamla befintliga skolbyggnaden ska kunna användas för en friskola med hantverksgymnasium.

Antagen av BN 1997-10-14

Laga kraft 1998-03-24

Skala 1:1000 10 5 0 10 20 30 40 50 60 70 80 90 100 m