


PLANKARTA

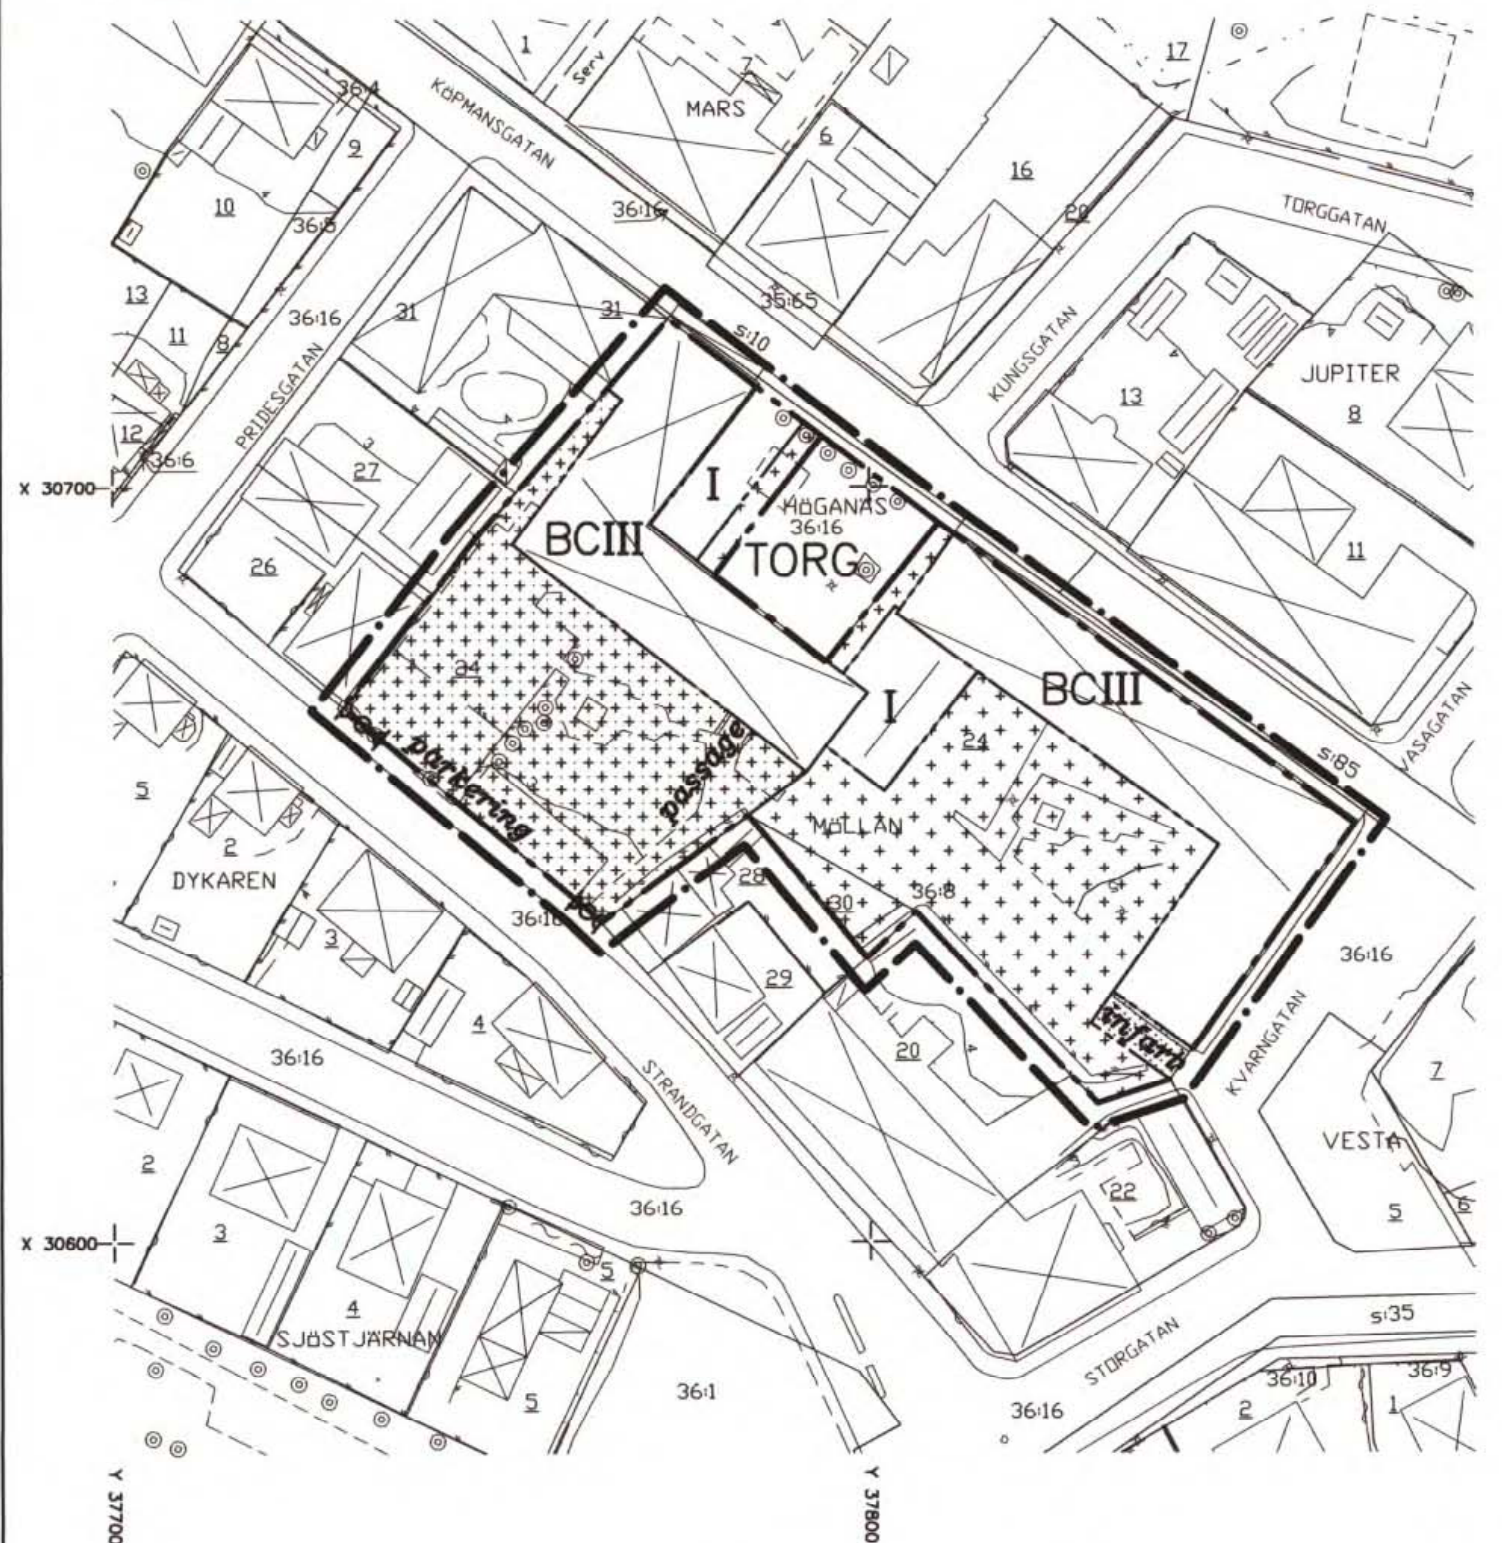

Detaljplan för

MÖLLAN 24 m. fl. i Höganäs

Höganäs kommun, Skåne län

Upprättad 1997-09-09

Sören Stenqvist

Sören Stenqvist
stadsbyggnadschef

Kerstin Nilnermark

Kerstin Nilnermark
planarkitekt

Detaljplanen har:

antagits av KF: 1997-11-06

vunnit laga kraft: 1997-12-03

PLANBESTÄMMELSER

Följande gäller inom de områden som har nedanstående beteckningar. Där bestämmelse markerats med * gäller den hela planområdet. Endast angiven användning eller utformning är tillåten.

GRÄNSBETECKNINGAR

- Linje på kartan ritad 3 mm utanför planområdets gräns
- Användningsgräns
- Egenskapsgräns

MARKANVÄNDNING

Allmän plats

TORG Torg

Kvartersmark

B Bostäder

C Centrum

BEGRÄNSNING AV MARKENS BEBYGGANDE

Marken får endast bebyggas med mindre kompletteringsbyggnader såsom lusthus, sophus etc.

Marken får endast bebyggas med uthus och garage, samt mindre del av huvudbyggnad.

MARKENS ANORDNANDE

Utfart

Utfart får inte anordnas.

PLACERING, UTFORMNING, UTSEENDE

I Högsta antal våningar. Högsta byggnadshöjd I-4,2 m, III-10,0 m.

***** Högsta byggnadshöjd för uthus och garage etc 2,8 m.

***** Såväl fristående som med huvudbyggnad sammanbyggt uthus och garage får placeras i tomtgräns.

ADMINISTRATIVA BESTÄMMELSER

***** Genomförandetiden är 15 år från den dag planen vunnit laga kraft.

ILLUSTRATION

infart Illustrationstext

Registrerad

980819