
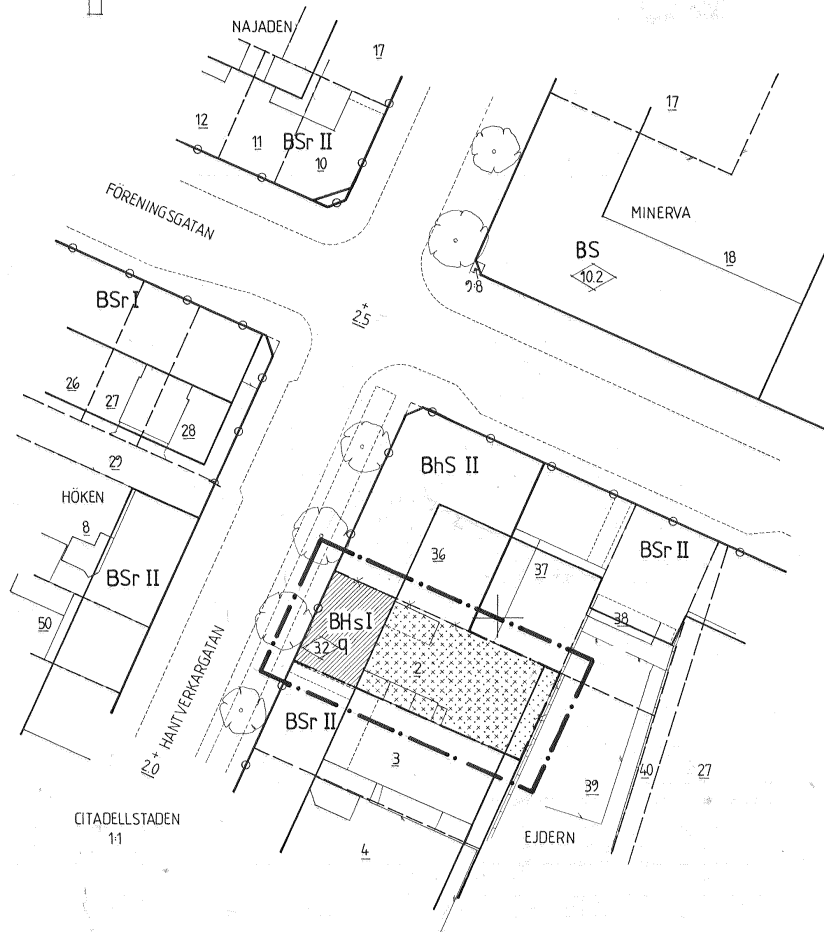


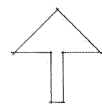

BETECKNINGAR

- FASTIGHETSGRÄNS
- 2 REGISTERNUMMER FÖR FASTIGHET
- BYGGNAD
- STAKET
- STENMUR
- DETALJPLANEGRÄNS BELÄGEN 3 METER UTANFÖR PLANOMRÅDET
- OMRÅDESGRÄNS
- AVSEDD ATT UTGÅ
- FÖRESLAGEN OMRÅDESGRÄNS
- BESTÄMMELSGRÄNS
- FÖRESLAGEN BESTÄMMELSGRÄNS
- UTFARTSFÖRBUD
- BOSTÄDER OCH HANDEL
- MARK SOM INTE FÅR BEBYGGAS
- " " ENDAST UNDANTAGSVIS FÅR BEBYGGAS
- s SAMMANBYGGDA HUS
- I ANTAL VÅNINGAR
- q VARDEFULL MILJÖ
- ◇ BYGGNADSHÖJD

DETALJPLAN FÖR DEL AV KVARTERET EJDERN I LANDSKRONA

UPPRÄTTAD PÅ STADSBYGGNADSKONTORET
LANDSKRONA DEN 10 OKTOBER 1990

Ulf Herman
ULF HERMANSSON
STADSARKITEKT

Doris Drivmo
DORIS DRIVMO
KARTINGENJÖR

GRUNDKARTANS RIKTIGHET BESTYRKES

Anders Folkar
ANDERS FOLKAR
CIVILINGENJÖR

GRUNDKARTAN UPPGJORD VID
STADSBYGGNADSKONTORET LANDSKRONA

ANTAGEN AV BN 13 NOVEMBER 1990
LAGA KRAFT 13 DECEMBER 1990
GENOMFÖRANDETID SLUTAR 31 DECEMBER 1995

□ SAMRÄDSHANDLING
■ LAGA KRAFT HANDLING

10 0 40 METER
SKALA 1:400