


Grundkartan upprättad
genom utdrag ur
Botkyrka kommuns primärkarta

Sven-Gunnar Broström
Byråingenjör

Ritad av

BRANDSTATION

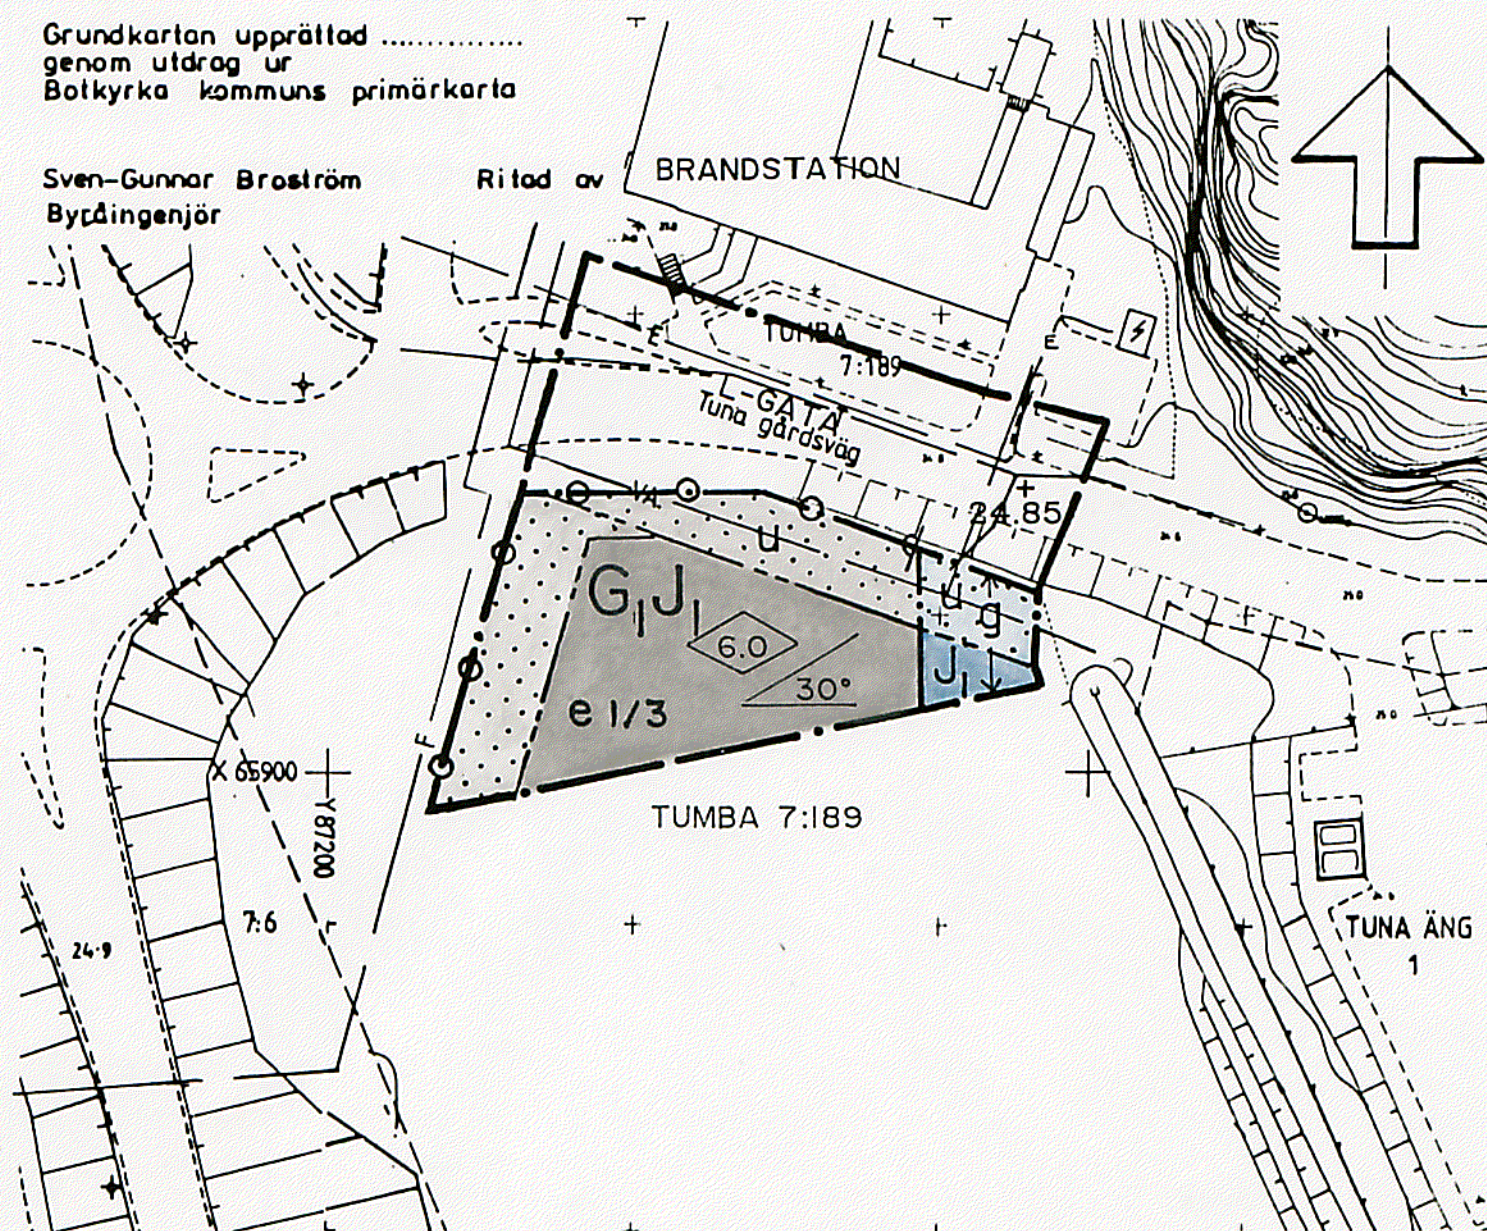


UTFORMNING AV ALLMÄNNA PLATSER

+0,0 Föreskriven höjd över nollplanet

UTNYTTJANDEGRAD

e 1/3 Största byggnadsarea är 1/3 av fastighetsarean

BEGRÄNSNINGAR AV MARKENS BEBYGGANDE

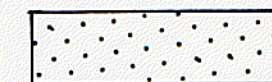

Marken får inte bebyggas

g


Marken skall vara tillgänglig för gemensamhetsanläggning

u

Marken skall vara tillgänglig för allmänna underjordiska ledningar

MARKENS ANORDNANDE

Utfart

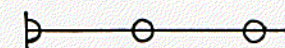


Utfart får inte anordnas

PLACERING, UTFORMNING,


Placering

Byggnader skall placeras minst 6 m från tomtgräns

Utformning

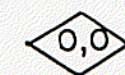

Högsta totalhöjd i meter (taknock)

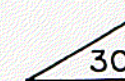

Största taklutning i grader

ADMINISTRATIVA BESTÄMMELSER

Genomförandetiden slutar 2000-12-31

Antagen KF 95-09-28
Laga kraft 95-10-31

PLANBESTÄMMELSER

Följande gäller inom områden med nedanstående beteckningar.
Endast angiven användning och utformning är tillåten.

GRÄNSBETECKNINGAR

- Gräns för planområdet
- Användningsgräns
- Egenskapsgräns


ANVÄNDNING AV MARK

Allmänna platser

L-GATA

Gata som ingår i lokalnätet

Kvartersmark

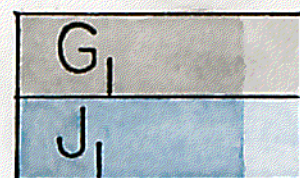

Bensinstation. Lagring av material och varor är inte tillåten utomhus.

Småindustri och hantverk. Lagring av material och varor är inte tillåten utomhus.

Tillhör kommunfullmäktiges
i Botkyrka kommun beslut
95-09-28 § 113 intygar

Gertrud Montin
Kom. fullm. sekr.


DETALJPLAN FÖR DEL AV TUNA ÄNG - BENSINSTATION M.M. I TUNA-NACKDALA, BOTKYRKA KOMMUN, STOCKHOLMS LÄN

UPPRÄTTAD AV TEKNISKA FÖRVALTNINGEN I MARS 1995

Kjell Bagstevold
KJELL BAGSTEVOLD
Stadsarkitekt

Eva Kamp
EVA KAMPH
Planarkitekt.

Skala 1:1000

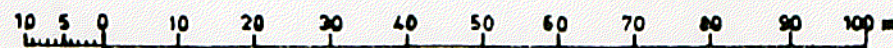

20-19