

FÖRSLAG
TILL BYGGNADSPLAN
ÖVER DELAR AV FASTIGHETERNÄ
UPPVEDA 1:5, 1:6 m.fl.

I VÄTÖ SOCKEN, NORRTÄLJE KOMMUN
AV STOCKHOLMS LÄN
UPPRÄTTAT ÅREN 1973-75 AV

K-KONSULT
PLANSEKTORINEN

Olle Thunwall
OLLE THUNWALL
LANTMÄTARE

20 0 50 100 150

SKALA 1:2000

Stiftets kommunfullmäktige
i Norrtälje kommun beslut
1979-06-26, § 15
Dagst Skarvberg
Söderman

REVIDERAT 1977-08-17


Olle Thunwall
OLLE THUNWALL

By 19-80-04-02
Lantmätare Olle Thunwall har utarbetat denna plan på ett flygfotogram som tagits våren 1969 på 1500 meters höjd och hänförs sig till standardklass III.

B. Lantarp

BETECKNINGAR GRUNDKARTAN

- TRAKTGRÄNS
- FASTIGHETSGRÄNS
- BYGGNAD
- STAKET
- STENMUR
- ÅKER
- ÅNG
- HÖGSPÄNNINGSLEDNING
- TELEKABEL
- VÄG
- BRUNN
- DIKE
- STRANDLINJE
- NIVÅKURVOR
- POLYGONPUNKT
- GRÄNSPUNKT
- RUKNÄTSPUNKT

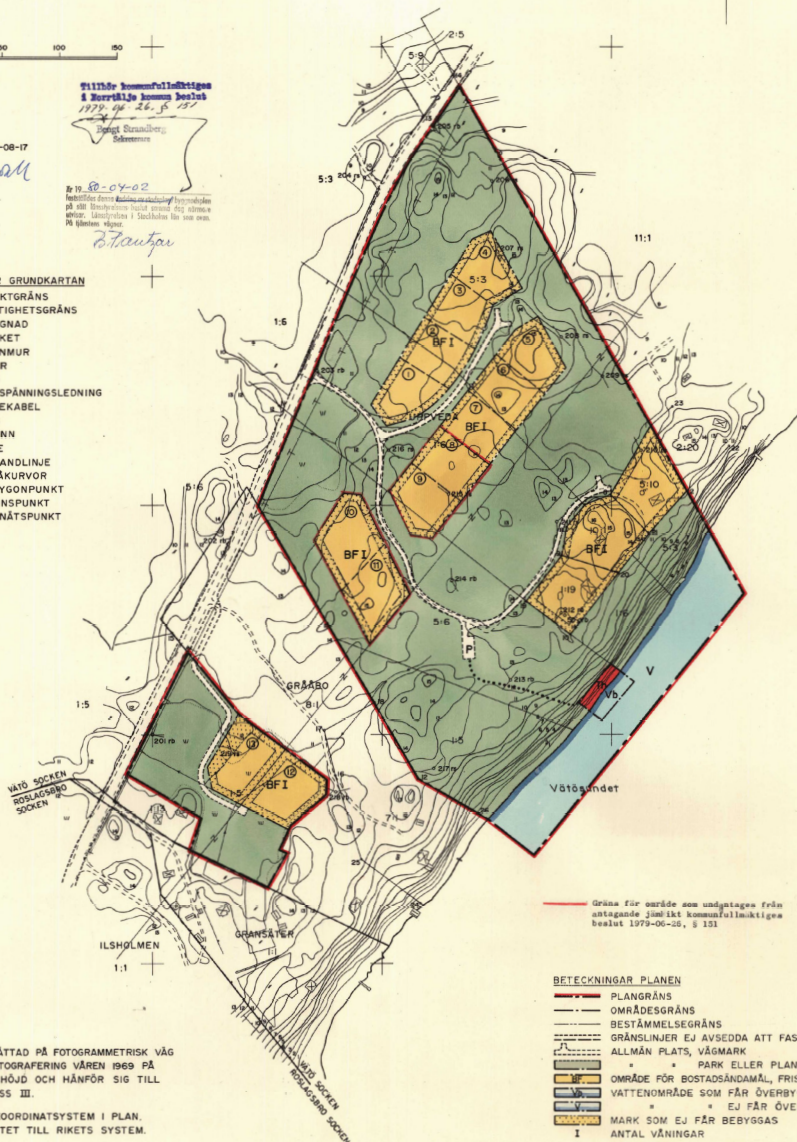

Gräns för område som undantas från
antagande enligt kommunfullmäktiges
beslut 1979-06-26, § 151

BETECKNINGAR PLANEN

- PLANGRÄNS
- OMRÄDESGRÄNS
- BESTÄMMELSEGRÄNS
- GRÄNSLINJER EJ AVSEDDA ATT FASTSTÄLLAS
- ALLMÄN PLATS, VÄGMARK
- • PARK ELLER PLANTERING
- OMRÅDE FÖR BOSTADSÄNDAMÅL, FRISTÄNDE HUS
- VATTENOMRÅDE SOM FÅR ÖVERBYGGAS
- • EJ FÅR ÖVERBYGGAS
- MARK SOM EJ FÅR BEBYGGAS
- I ANTAL VÄNINGAR
- P PARKERING
- G GÅNGVÄG
- ⑥ TOMTPLATSNUMMER
- OMRÅDE FÖR HÄNNANDAMÅL

KARTAN UPPRÄTTAD PÅ FOTOGRAMMETRISK VÄG
EFTER FLYGFOTOGRAFERING VÅREN 1969 PÅ
1500 METERS HÖJD OCH HÄNFÖR SIG TILL
STANDARDKCLASS III.

FRISTÄNDE KOORDINATSYSTEM I PLAN.
I HÖJD ANSLUTET TILL RIKETS SYSTEM.

FASTIGHETSINDELNINGEN AJOURFÖRD DEN
30 SEPTEMBER 1975

Olle Thunwall