

GRUNDKARTANS BETECKNINGAR



- | | | | | | |
|---|---------|--|--|--|--|
| Trakigräns | | | | | |
| Fastighetsbeteckning. | | | | | |
| Byggnader, takens begränsningslinjer redovisade | | | | | |
| Straket | | | | | |
| Slätt | | | | | |
| Väg | | | | | |
| Kantsten | | | | | |
| Nivåkurvor | | | | | |
| Avvägd höjd | 000.0 | | | | |
| Ruinåspunkt | + | | | | |
| Lyktstolpe | ◇ | | | | |
| Traknamn | JÄRVSTA | | | | |
| Gällande kvartersgräns eller annan områdesgräns | | | | | |
| Bestämelsegräns | | | | | |
| Fästställe höjd på gata eller väg | +0.0 | | | | |

PLANBESTÄMMELSER

Följande gäller inom områden med nedanstående beteckningar. Där beteckning saknas gäller bestämmelsen inom hela planområdet. Endast angiven användning och utformning är tillåten.

GRÄNSBETECKNINGAR

- Gräns för planområdet (tre meter utanför)
Användningsgräns
Egenskapsgräns

ANVÄNDNING AV MARK

- Varersmark
Bostäder

BEGRÄNSNINGAR AV MARKENS BEBYGGANDE

- | | |
|-------|--|
| ••••• | Marken får inte byggas |
| ••••• | Marken får endast byggas med uthus och garage |
| ••••• | Marken ska vara tillgänglig för allmänna underjordiska ledningar |

MARKENS ANORDNANDE

- park och vegetation

och utfart

JTFORMING

- | | Högsta antal våningar | Sulterängivning för anordnas utöver angivet våningsantal |
|-----|-----------------------|--|
| I | | v_1 |
| II | | |
| III | | |
| IV | | |
| V | | |

ADMINISTRATIVA BESTÄMMELSER

- Genomförandetiden är fem år från det planen vunnit laga kraft


PLANKARTA DETALJPLAN FÖR ÅLEN 1 M FL

ÖRNSKÖLDSVIKS KOMMUN
VÄSTERNORRLANDS LÄN

UPPRÄTTAD 1992-01-15 REV 1992-02-24
PLAN-, OCH BYGGKONTORET, ÖRNSKÖLDSVIK

Kerstin Tuvogstad

JOHAN HELDNER
PLANARTEXT

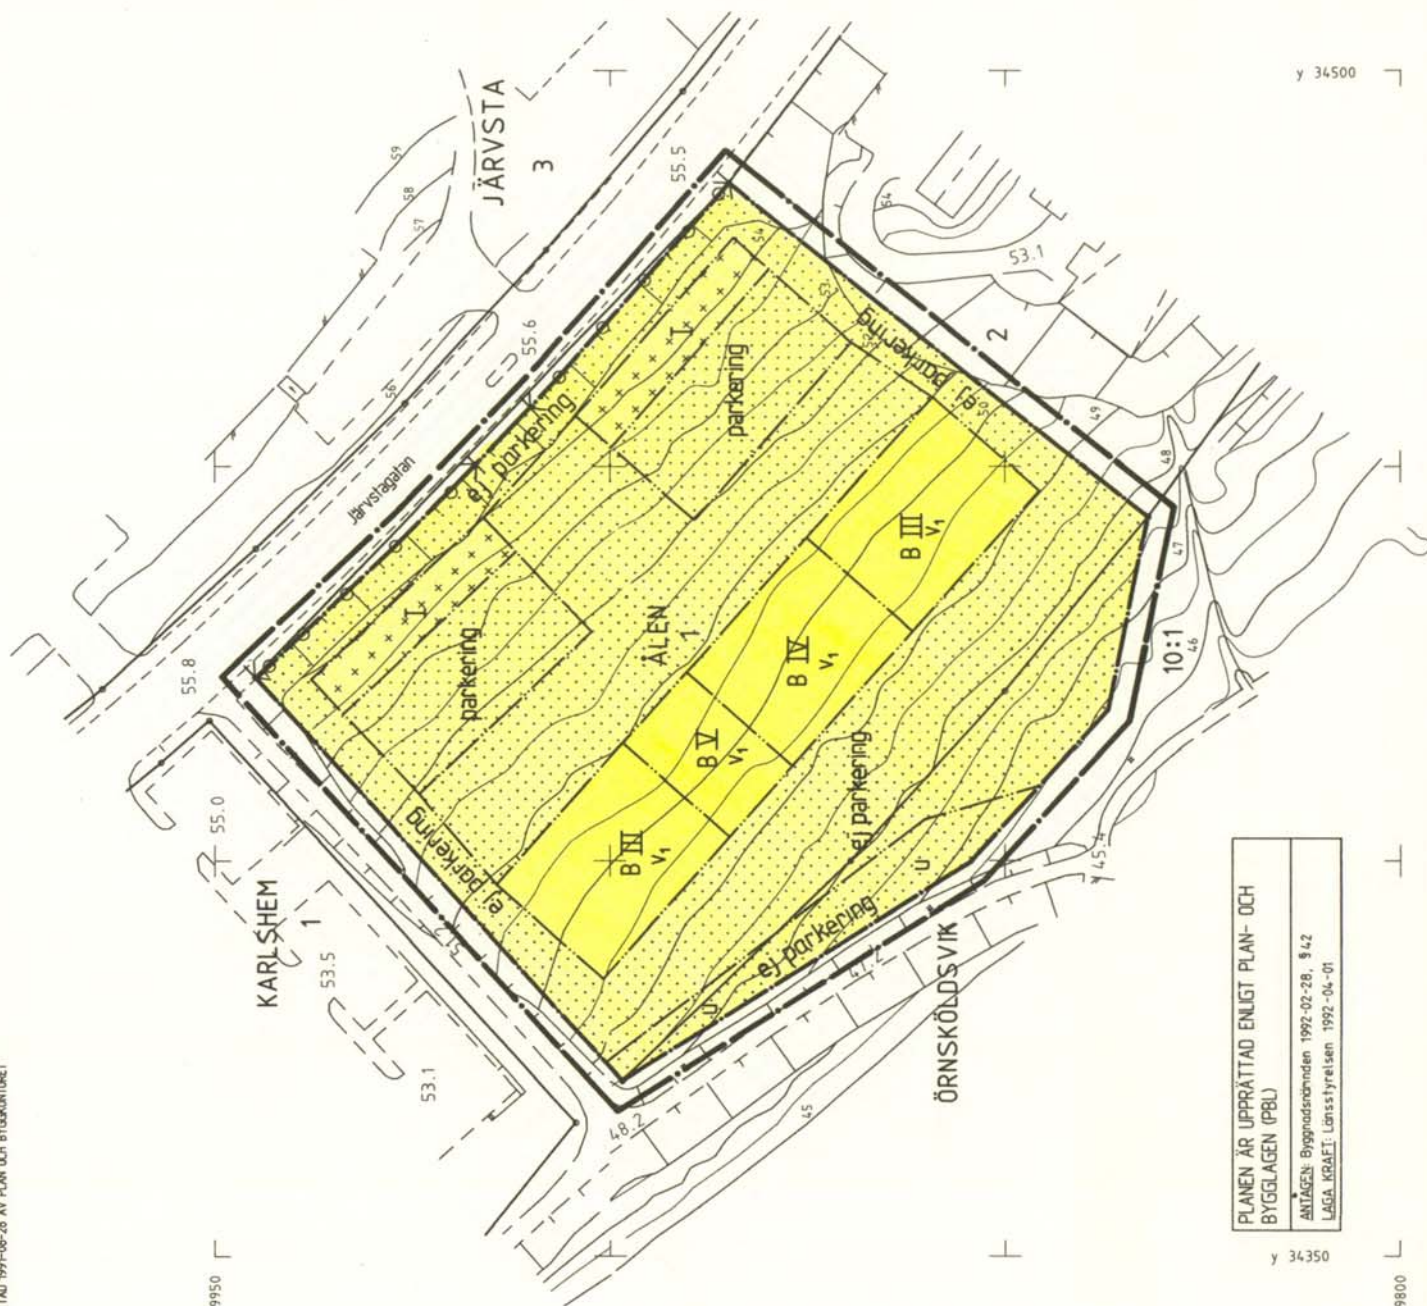

PLANEN ÄR UPPRÄTTAD ENLIGT PLAN- OCH
BYGGLAGEN (PBL)

ANTAGEN: Byggnadsnämnden 1992-02-28, § 4.2
LAGA KRAFT: Lönstytelsen 1992-04-01

y 34350

19800

x 19950