

Förslag till ändring av stadsplan för
kv RÖNNEN, GLASYREN, HUMLAN m fl
 i Höganäs, Höganäs kommun, Malmöhus län.

Upprättat i Lund 1985-04-25

Reviderat 1986-04-25

Stefan Romare
 Stefan Romare
 Arkitekter SAR

Christer Jarnlo
 Christer Jarnlo

Stefan Romare
 Stefan Romare
 Arkitekter SAR

Christer Jarnlo
 Christer Jarnlo

STADSPLANE BETECKNINGAR

Registrerad

GRÄNSBETECKNINGAR

- Linje belägen 3 meter utanför det område förslaget avser
- Gällande områdesgräns avsedd att behållas
- Gällande bestämmelsegräns avsedd att behållas
- Gällande områdesgräns avsedd att utgå
- Gällande bestämmelsegräns avsedd att utgå
- Områdesgräns
- Områdesgräns från vilken mindre avvikelser i vissa fall får göras
- Bestämmelsegräns

OMRÅDESBETECKNINGAR

- Allmän plats
- Gata
- Gatuplantering
- Park eller plantering
- Byggnadskvarter
- Bostäder


ÖVRIGA BETECKNINGAR

- Mark som inte får bebyggas
- Mark för uthus o dyl
- Fristående eller kopplade hus
- Kedjehus
- Antal våningar
- Illustrationslinje inte avsedd att fastställas
- Område där det fordras särskild uppmärksamhet med hänsyn till bebyggelsens kulturhistoriska värde
- Gatuhöjd
- Gällande gatuhöjd avsedd att behållas
- Gällande gatuhöjd avsedd att utgå

GRUNDKARTEBETECKNINGAR

- Gällande områdesgräns enligt detaljplan
- Gällande bestämmelsegräns enligt detaljplan
- Fastighetsgräns
- Häck resp staket
- Plank resp stödmur
- Träd resp nivåkurva
- Väg resp järnväg
- Illustrationslinje resp bef gatuhöjd
- Rutnäts- resp polygonpunkt
- Tomtnummer
- Jordregisternummer & fastighet

Grundkartan upprättad i januari 1984 av stadsingenjörskontoret i Höganäs

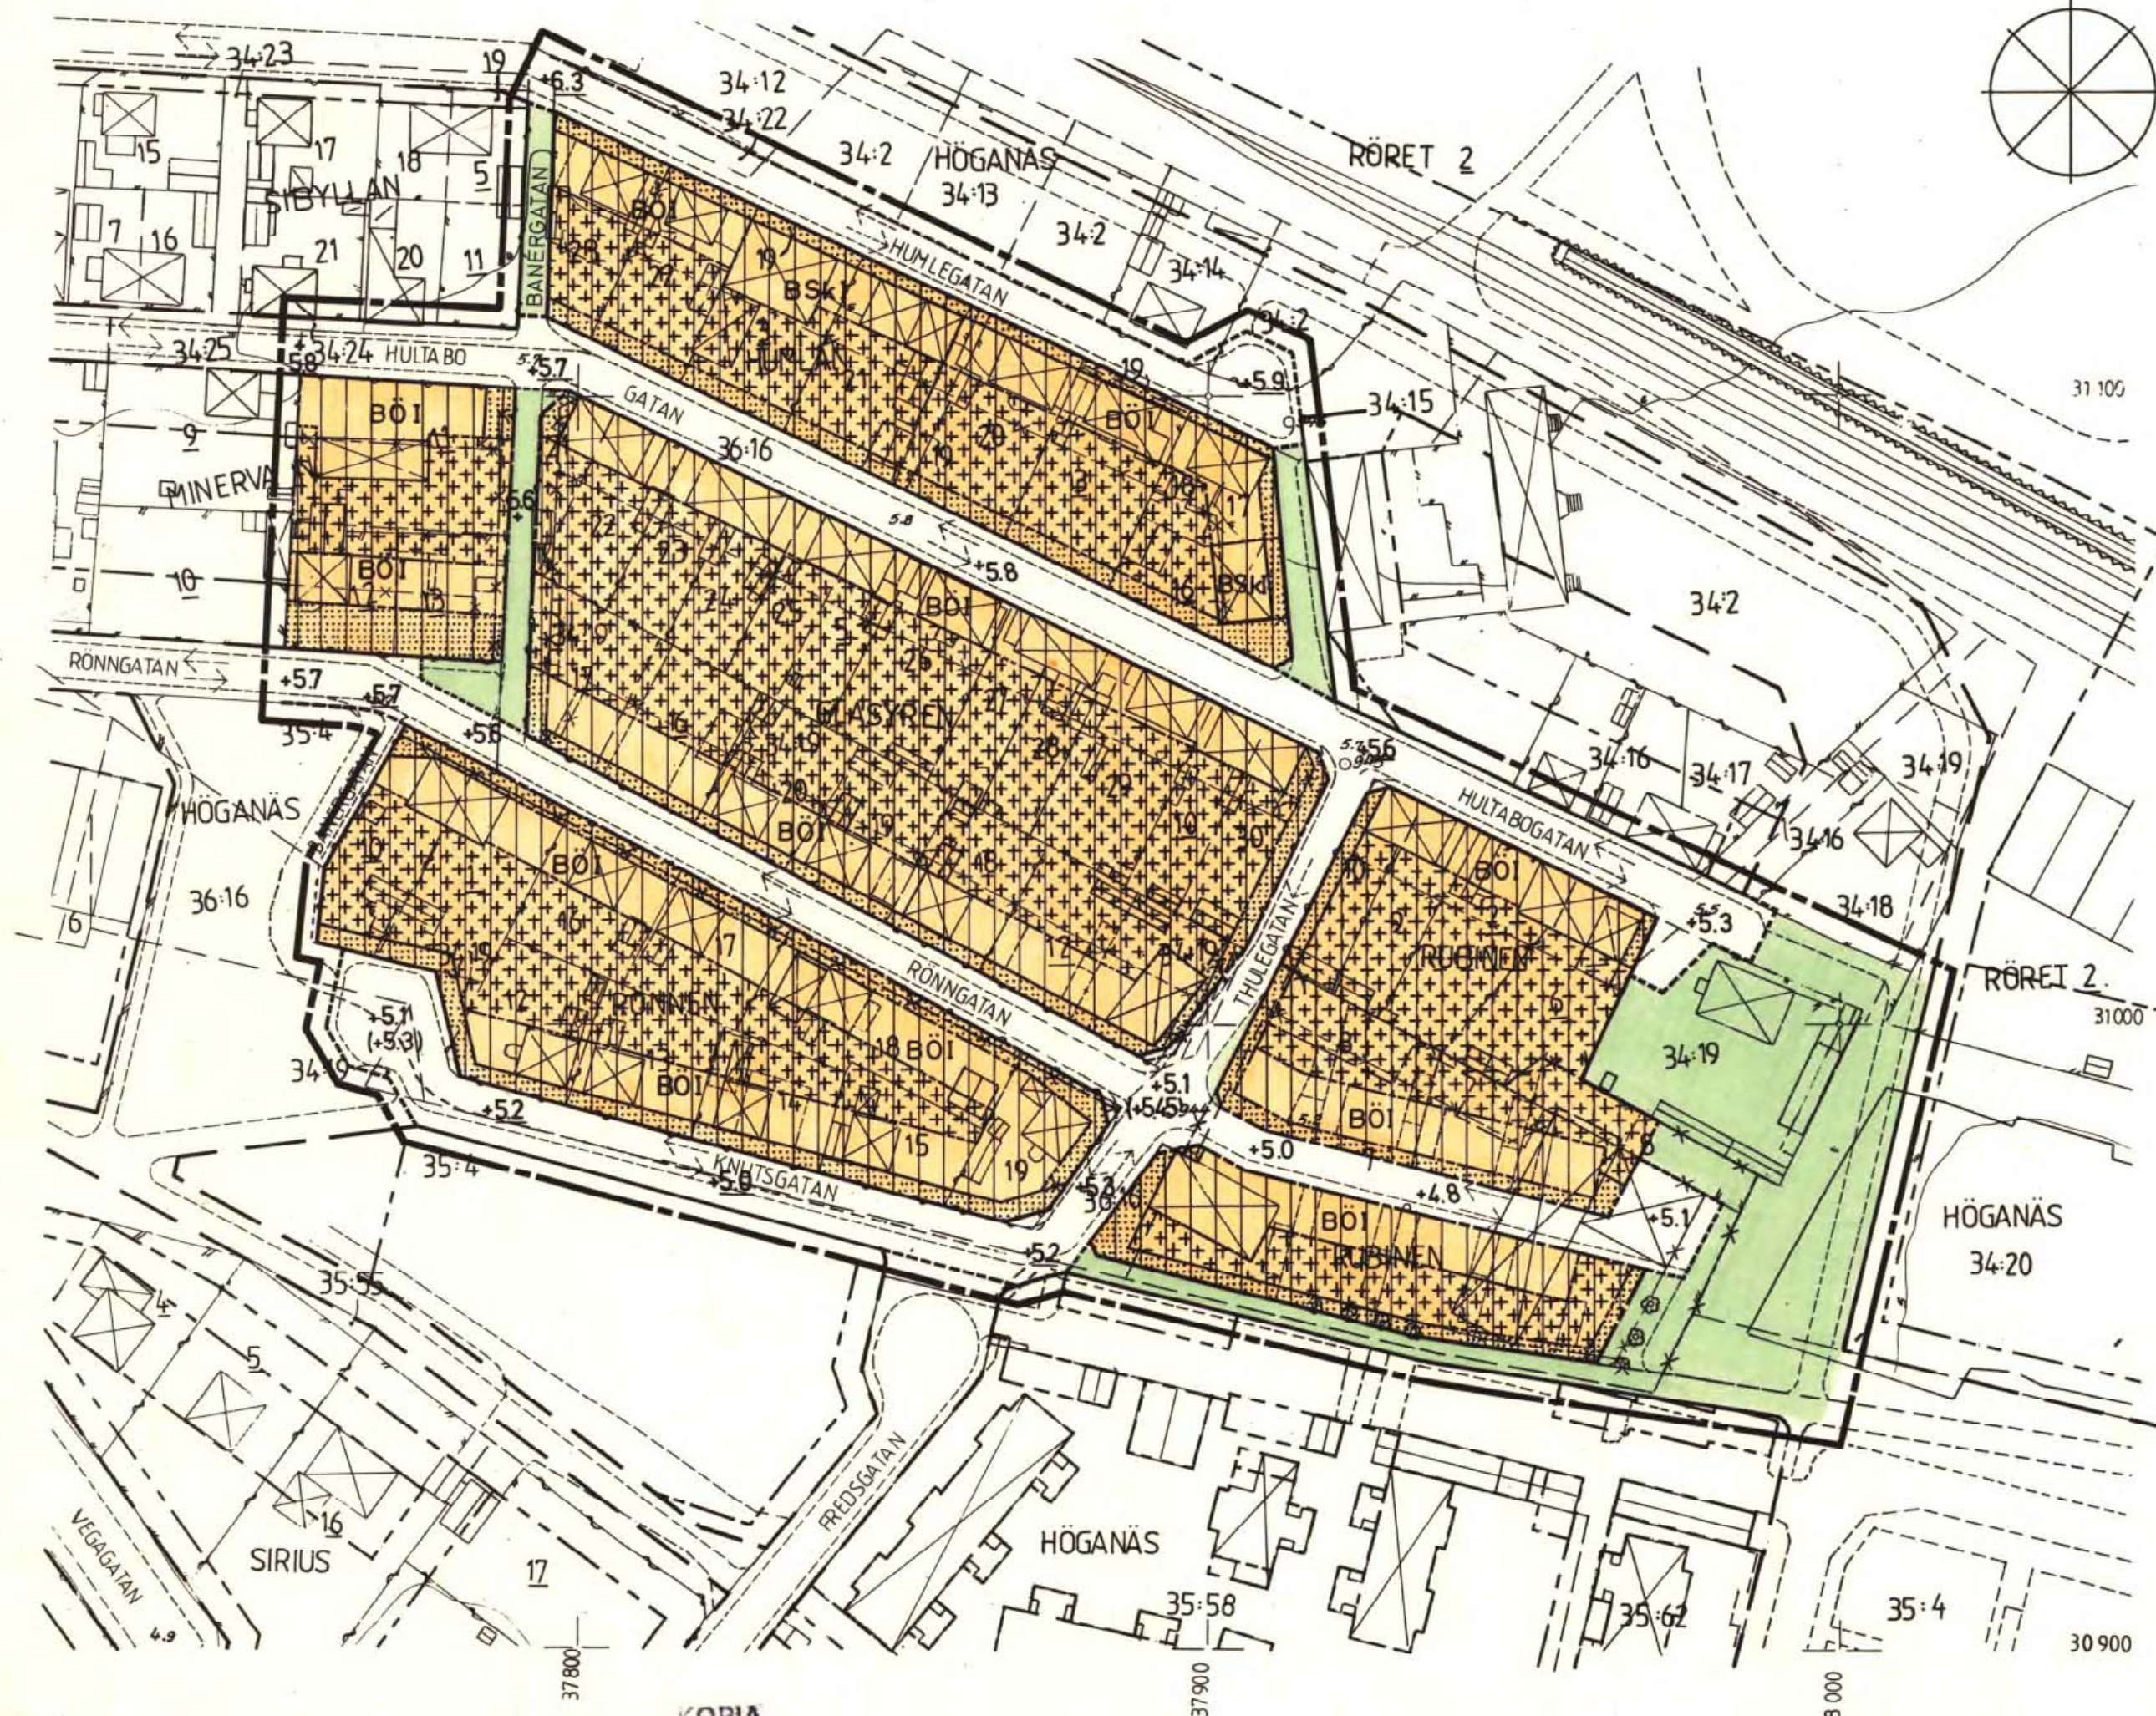

KOPIA

LÄNSTYRELSEN
Malmöhus län

Genom beslut 1988-08-12 vilket på
 grund av att den 180 s tredje stycket
 i 1988-08-12 vunnit laga kraft, har läns-
 styrelsen fastställt det på denna karta
 avbildade förslaget till
 av stadsplan
 betygar
 Karl Renfors
 David Gillanders

Kopiens likhet med originalet
 bekräftar på tjänstens vägnar
 Anna Barit-Fallén

Tillhöje kommunfullmäktiges i Höganäs beslut av den
 21-22/5 1987 s 59 betygar
 i tjänstens
 Helena Göransson
 Kom. fullm. sek.

SKALA 1:1000

150meter 100 50 10 0