


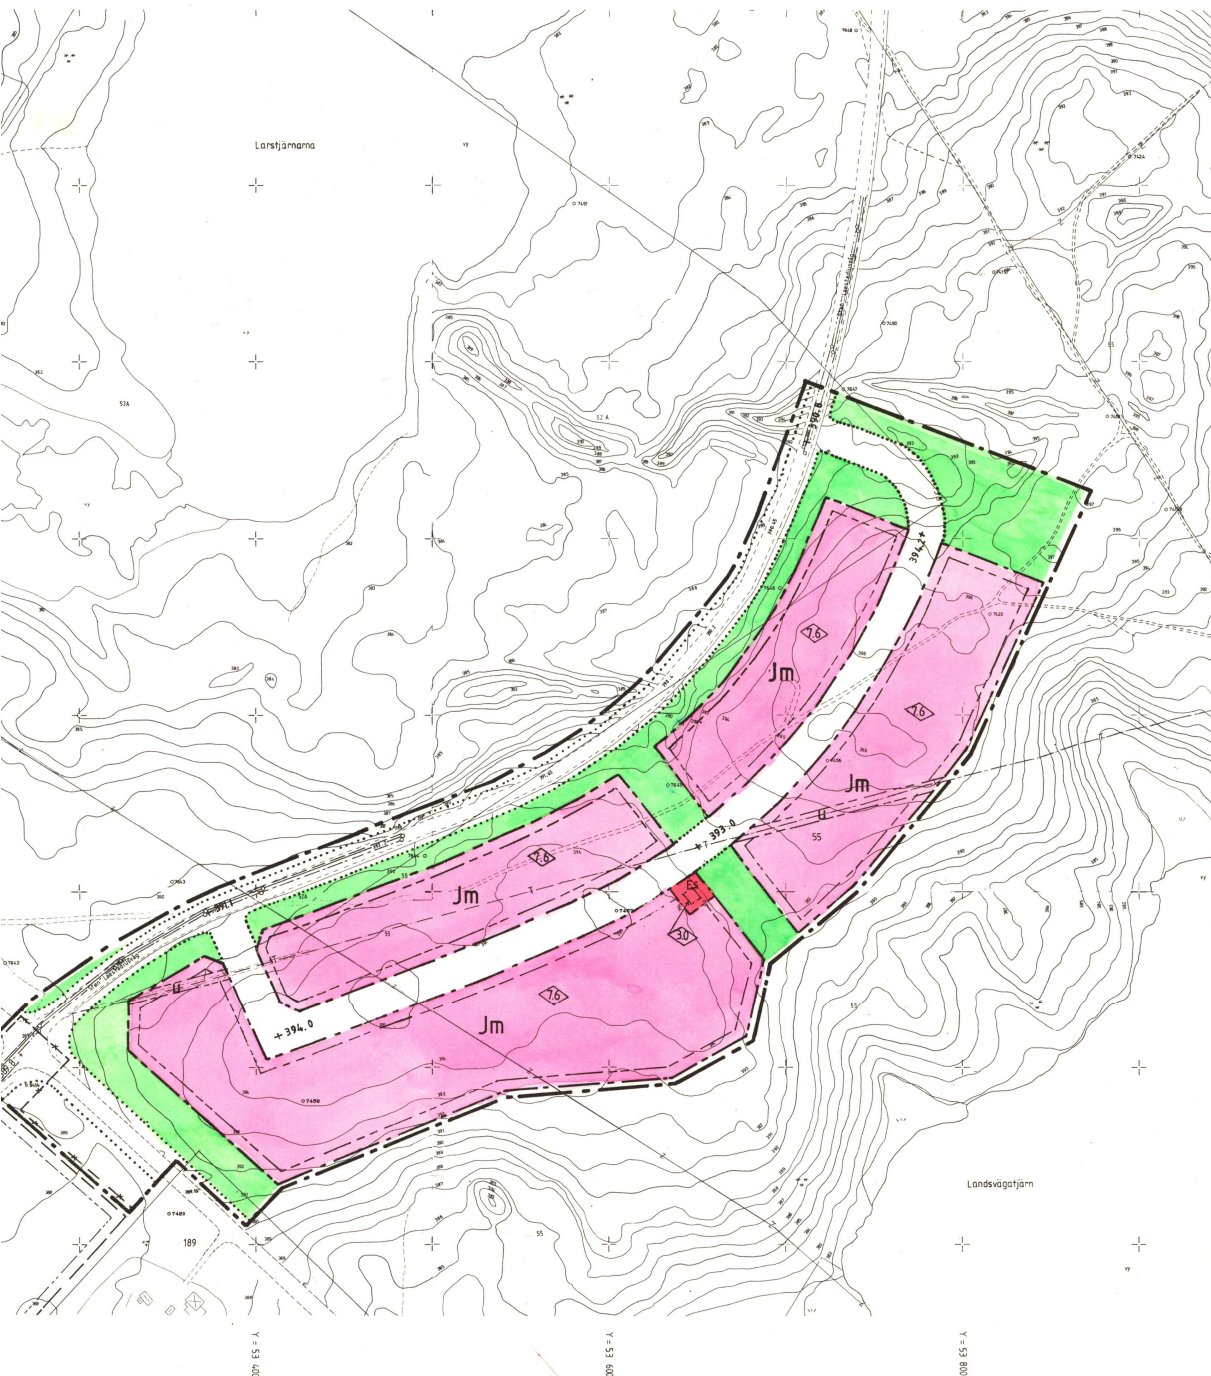

BETECKNINGAR TILL GRUNDKARTAN

GRÄNSER

- KVARTERS-ELLER ANNAN OMRÅDESGRÄNS
- FASTIGHETSGRÄNS
- BESTÄMMELOMRÅDESGRÄNS

BYGGNADER

- BOSTADSHUS RESP UTHUS KARTERAT EFTER HUSLIVET
- BOSTADSHUS RESP UTHUS KARTERAT EFTER TAKKONTUREN
- SKÄRMTAK

FASTIGHETSBETECKNINGAR

- SKARVEN KVARTERSNAMN
- 5 TOMTNUMMER
- 47 STADSÅGA ELLER STADSÅGOMRÅDE
- BETECKNING FÖR SAMFÄLLT OMRÅDE

ÖVRIGT

- STAKET, GÄRDESGÅRD ELLER PLANK
- HÄCK
- VÄG RESP GÅNGSTIG

PUNKTER

- POLYGONPUNKT
- PUTNÄTSPUNKT

LEDNINGAR

- E— Z— ELLEDNING

HÖJDFÖRHÅLLANDEN

- +399.7 FASTSTÄLLD HÖJD
- 399.4 AVVÄGD HÖJD (MASKINKOORDINAT)
- 300 NIVÅKURVOR MED 1 M EKVIDISTANS

GRUNDKARTA TILLHÖRANDE PLANFÖRSLAGET UPPRÄTTAD PÅ ARVIDSJAURS LANTMÄTERIDISTRIKT GENOM UTDRAK UR ARVIDSJAURS PRIMÄRKARTA 1985

KOORDINATSYSTEM: 0 gon 38
HÖJDSYSTEM : RH 70
MÄTKLASS : III

Dnr.11-082-2146-85...

År 1986, den 22 maj, fastställde Länsstyrelsen i Norrbottens län denna stadsplan på sätt som Länsstyrelsens beslut utvisar. Beslutet har vunnit laga kraft.
Luleå den 4 juli 1985...

G JAKOBSSON
G JAKOBSSON

KOPIAN ÖVERENSSTÄMMER
MED ORIGNALET

Ulla Lundberg
ULLA LUNDBERG
BN'S SEKR

FÖRSLAG

TILL UTVIDGNING AV STAD
FÖR ARVIDSJAURS SAMHÄLLE

INDUSTRIOMRÅDE STEN LAESTA

ARVIDSJAURS KOMMUN
NORRBOTTENS LÄN

UPPRÄTTAD I JULI 1985
ARVIDSJAURS LANTMÄTERIDISTRIKT
STAFFAN LUNDBERG
STAFFAN LUNDBERG
DISTRIKTS LANTMÄTARE

STADSPANEKARTA

A. GRÄNSBETECKNINGAR

- STADSPANEKARTAS GRÄNS
- FASTSTÄLLESGRÄNS
- OMRÅDESGRÄNS
- BESTÄMMELOMRÅDESGRÄNS
- GÄLLANDE OMRÅDESGRÄNS

B. OMRÅDESBETECKNINGAR BYGGNADSKVARTER

- Jm SMÅINDUSTRI
- ALLMÄN PLATS
- VÄGMARK / PARK
- C. ÖVRIGA BETECKNINGAR AVSEENDE
- MARK SOM INOM LÄNDRÄTTSOMRÅDET
- BYGGNADSHÖJD

- + 000.0 GÄLLANDE GATUHÖJD
- + 000.0 GATUHÖJD

D. ILLUSTRATIONER OCH HÄNVISNINGAR

ILLUSTRATIONER

ANTAGEN AV KOMMUNFULLMÄKTIGT
KOMMUN VID SAMMANTRÄDE DEN
1985 S 216, BETYGAR

HUGO GRANQVIST
HUGO GRANQVIST
KOMMUNFULLMÄKTIGES ORDFÖRMAN

SKALA 1:2000

