

FÖRSLAG TILL ÄNDRING
AV STADSPLANEN FÖR
KVARTERET KANINEN M.M.
I HALMSTAD


UPPGJORT I APRIL 1949

STADSPLANEKARTA

Halmstad den 12 april 1949

Halger Ransbo
Stadsplanearkitekt


Klaus Grebner

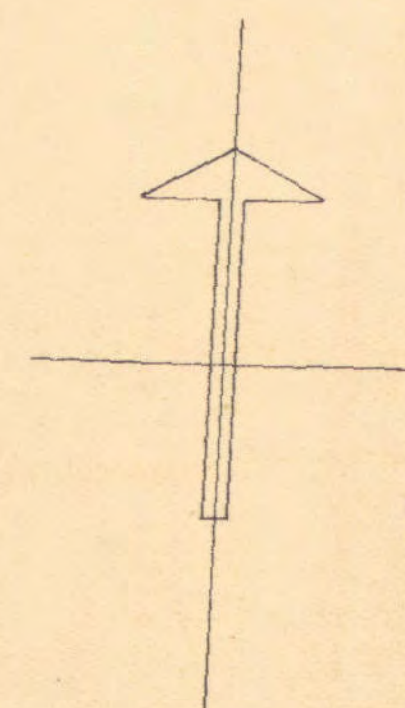

Tillhör BYGGNADSNÄMNDENS beslut av den 12 juni 1949
§ 353

Ex officio:
Svanke Paulson

- Beteckningar:
- Linje belägen 3 (tre) meter utanför det område, som förslaget avser.
 - Gällande områdesgräns, avsedd att bibehållas.
 - x-x- Gällande områdesgräns, avsedd att utgå.
 - - - - - Föreslagen områdesgräns.
 - Bestämmelesgräns.
 - Allmän plats: gata.
 - + 0,0 Gällande gatuhöjd, avsedd att bibehållas.
 - (+ 0,0) Gällande gatuhöjd, avsedd att utgå.
 - + 0,0 Föreslagen gatuhöjd.
 - BS III BHS III Beteckningar, vilka hänföra sig till stadsplanebestämmelserna.
 - Befintlig ägogräns.
 - Befintlig byggnad.

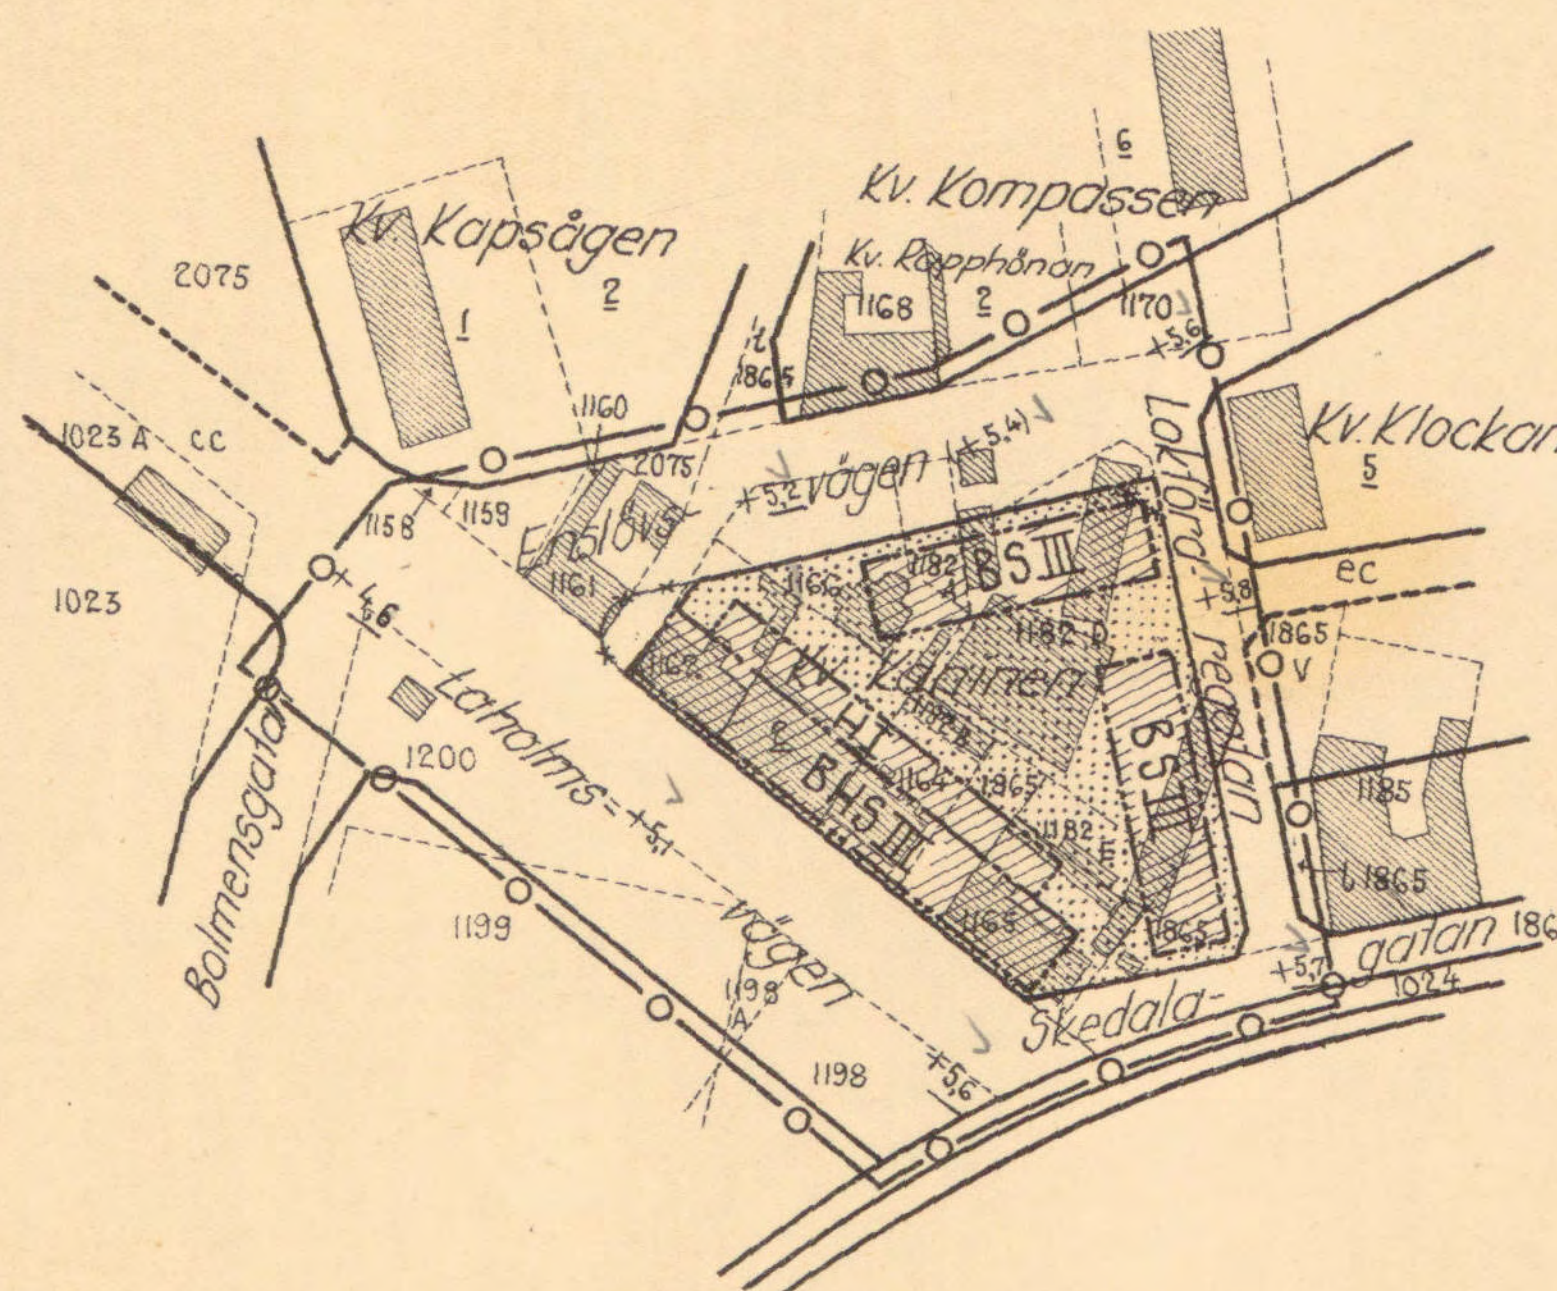

Grundkartan uppgjord i april 1949

Ragnar Gjekken
Mättningsman.

Skala 1:2000



År 1949 den 7 oktober blev det så denna karta tecknade förslag till stadsplaneändring av länsstyrelsen i Hallands län fastställt genom beslut, som vunnit laga kraft, enär detsamma på grund av stadparter i 150 § byggnadslagen ej må överklagas; befragar.
Halmstad i landstingshuset som ovan.
På följandes vägnar:

Axel Stridh

Styl. 2. ser.