

Detaljplan för Flarka 30:1 m.fl, Horns sn, Kinda kommun

PLANBESTÄMMELSER

Följande gäller inom områden med nedanstående beteckningar. Endast angiven användning och utformning är tillåten. Bestämmelser utan beteckning gäller inom hela planområdet.

GRÄNSBETECKNINGAR

- — — — — Planområdesgräns
- - - - - Egenskapsgräns
- ⊕ — — — — — Körbar utfart får ej anordnas

MARKANVÄNDNING

Kvartersmark

- B Bostäder
- K Kontor

BEGRÄNSNING AV MARKENS BEBYGGANDE

- ⬢ Marken får inte bebyggas
 - u Marken skall vara tillgänglig för allmänna underjordiska ledningar
 - x Marken skall vara tillgänglig för allmän gångtrafik
- PLACERING, UTFORMNING, UTFÖRANDE**
- p huvudbyggnad resp kompletteringsbyggnad skall placeras minst 4,0 m resp 2,0 m från tomtgräns
 - II Högsta antal våningar, högsta byggnadshöjd för kompletteringsbyggnad 3,5 m
 - e₁ Högsta byggnadsarea 340 m² varav högst 180 m² för uthus och garage

ADMINISTRATIVA BESTÄMMELSER



Genomförandetid

Genomförandetiden för detaljplanen är 5 år från det datum då beslutet att anta planen vunnit laga kraft.

DETALJPLAN Plankarta med bestämmelser	Antagandehandling	
	Övriga handlingar	Utlåtande efter utställning
Flarka 30:1 m.fl Horns sn, Kinda kommun	■ Planbeskrivning	■ Utlåtande efter utställning
	■ Genomförande- beskrivning	
	Beslutsdatum	Sign
	MBR godkännande 2005-05-17	MD ₁
Upprättad i januari 2005	MBR antagande 2005-08-16	MD ₁
	Laga kraft 2005-09-16	MD ₁
Skala 1:1 000		

Fotokopians överensstämmelse
med originalet intygas:

Monica Davidsson

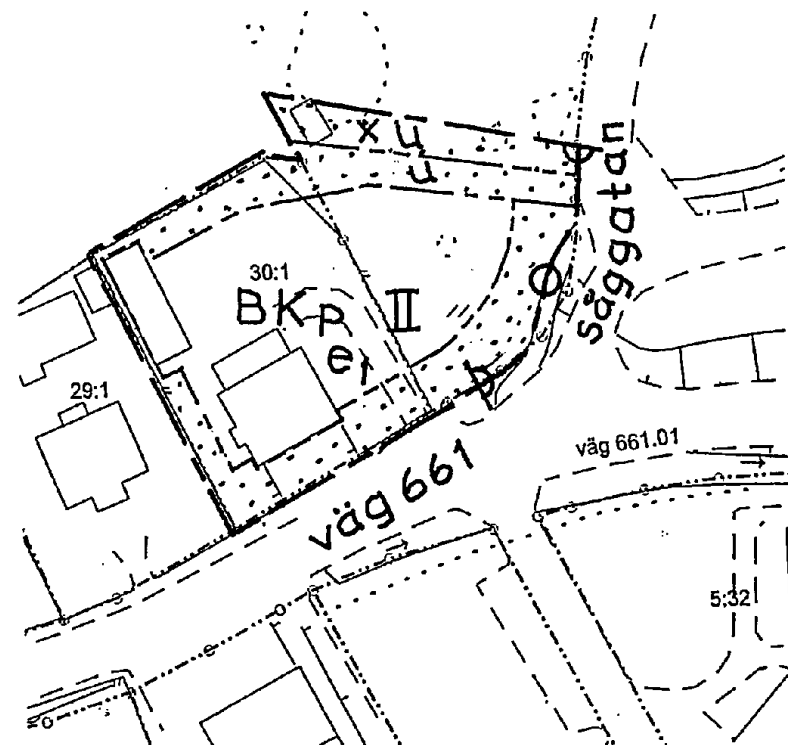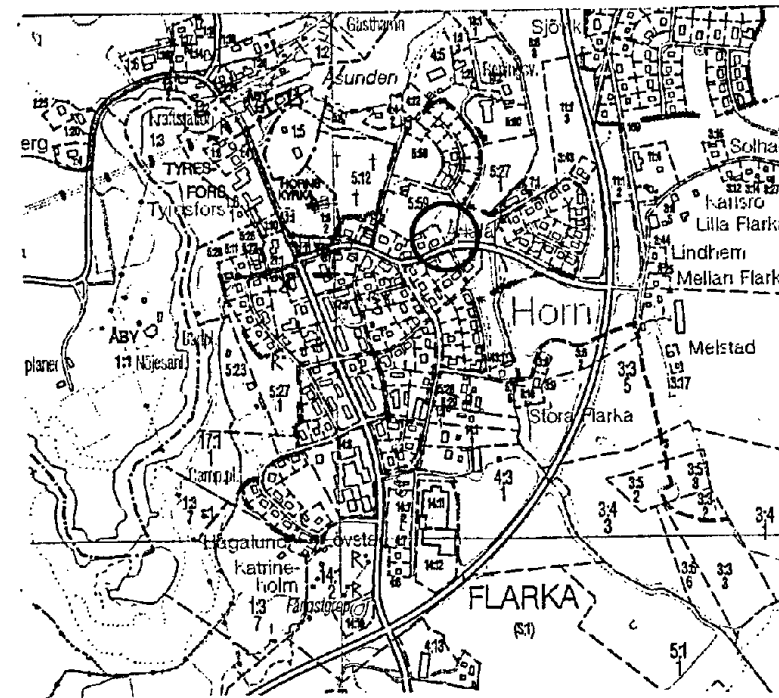


Primärkarta Flarka 30:1 Kinda kommun

Framställd med fotogrammetrisk, digitaliserad metod.
Plansystem: Sweref 99 00 15
Höjdsystem: RH00

Upphovsrätt : Kinda kommun
Upprättad 2005-09-29 Tranås kommun i samverkau med Kinda kommun
Plan- och byggavdelningen Tranås Conny Rocén
Kinda kommun Ture Göransson

0 10 20 30 40 50
Meter Skala 1:1000

PLANKARTA Skala 1:1000

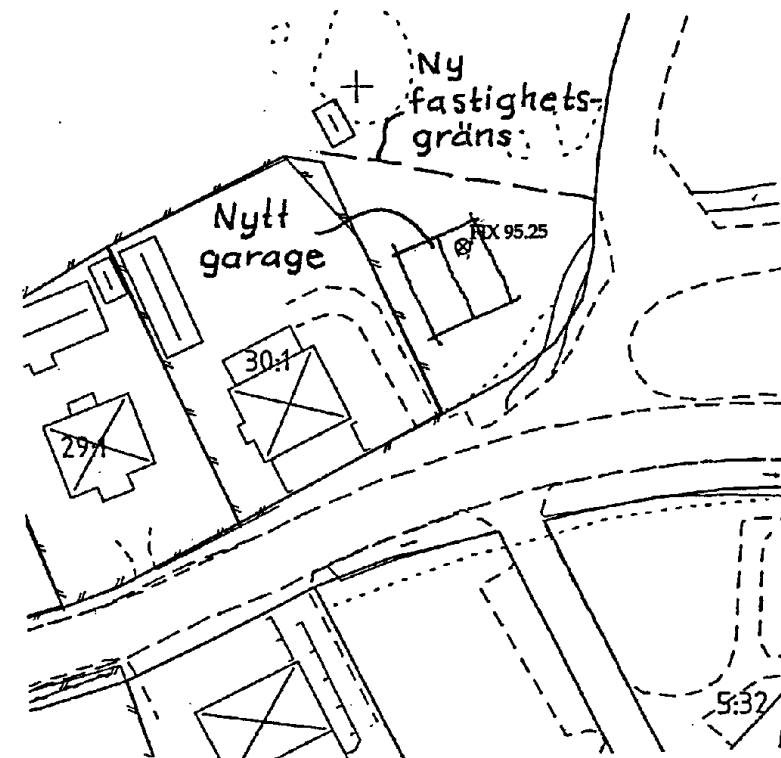

ILLUSTRATIONSKARTA Skala 1:1 000

0513-P05/19

DP NR 20