

Tillhör kommunfullmäktiges i Höganäs beslut av den  
30/6 1977 § 92 betygat  
i tjänsten  
Erland Bondeeson.  
Kom. fullm. sekr.

# Förslag till stadsplan för nordöstra delen av ÖSTRA LERBERGET i Höganäs kommun Malmöhus län

Upprättat i Lund 1977-04-06

Stefan Romare / Christer Jarnlo  
Arkitekter SAR

## STADSPLANE BETECKNINGAR

### GRÄNSBETECKNINGAR

- Stadsplanegräns belägen 3 m utanför fastställelseområdet
- Gällande områdesgräns avsedd att behållas
- x-x- Gällande områdesgräns avsedd att utgå
- Områdesgräns
- Bestämmelsegräns

### OMRÅDESBETECKNINGAR

- Allmän plats
- Gata
- Park eller plantering
- Byggnadskvarter
- ~~A~~ Allmänt ändamål
- BF Bostäder, fristående hus
- BSk BSk Bostäder, kedjehus resp. radhus
- C Samlingslokaler
- G Garage
- Specialområde
- Es Transformatorstation

### ÖVRIGA BETECKNINGAR AVSEDDA ATT FASTSTÄLLAS

- Mark som inte får bebyggas
- +++ Mark där uthus o. dyl. undantagsvis får uppföras
- x Mark tillgänglig för allmän gångtrafik
- u Ledningsområde
- +0,0 Gällande gatuhöjd
- +0,0 Gatuhöjd
- I, II Antal våningar
- n Förbud mot vindsinredning
- 14 Antal tomter

### ILLUSTRATIONER


- Illustrationslinjer

### GRUNDKARTEBETECKNINGAR

- Gällande gränser enligt detaljplan
- Fastighetsgränser
- Väg
- Häck
- 49:21 Jordregisternummer & fastighet
- s:1 Littera för samfällt område
- +6,1 Befintlig gatuhöjd
- + Koordinatpunkt

Grundkartan upprättad i februari 1977 av stadsingenjörskontoret  
i Höganäs.

Registrerad

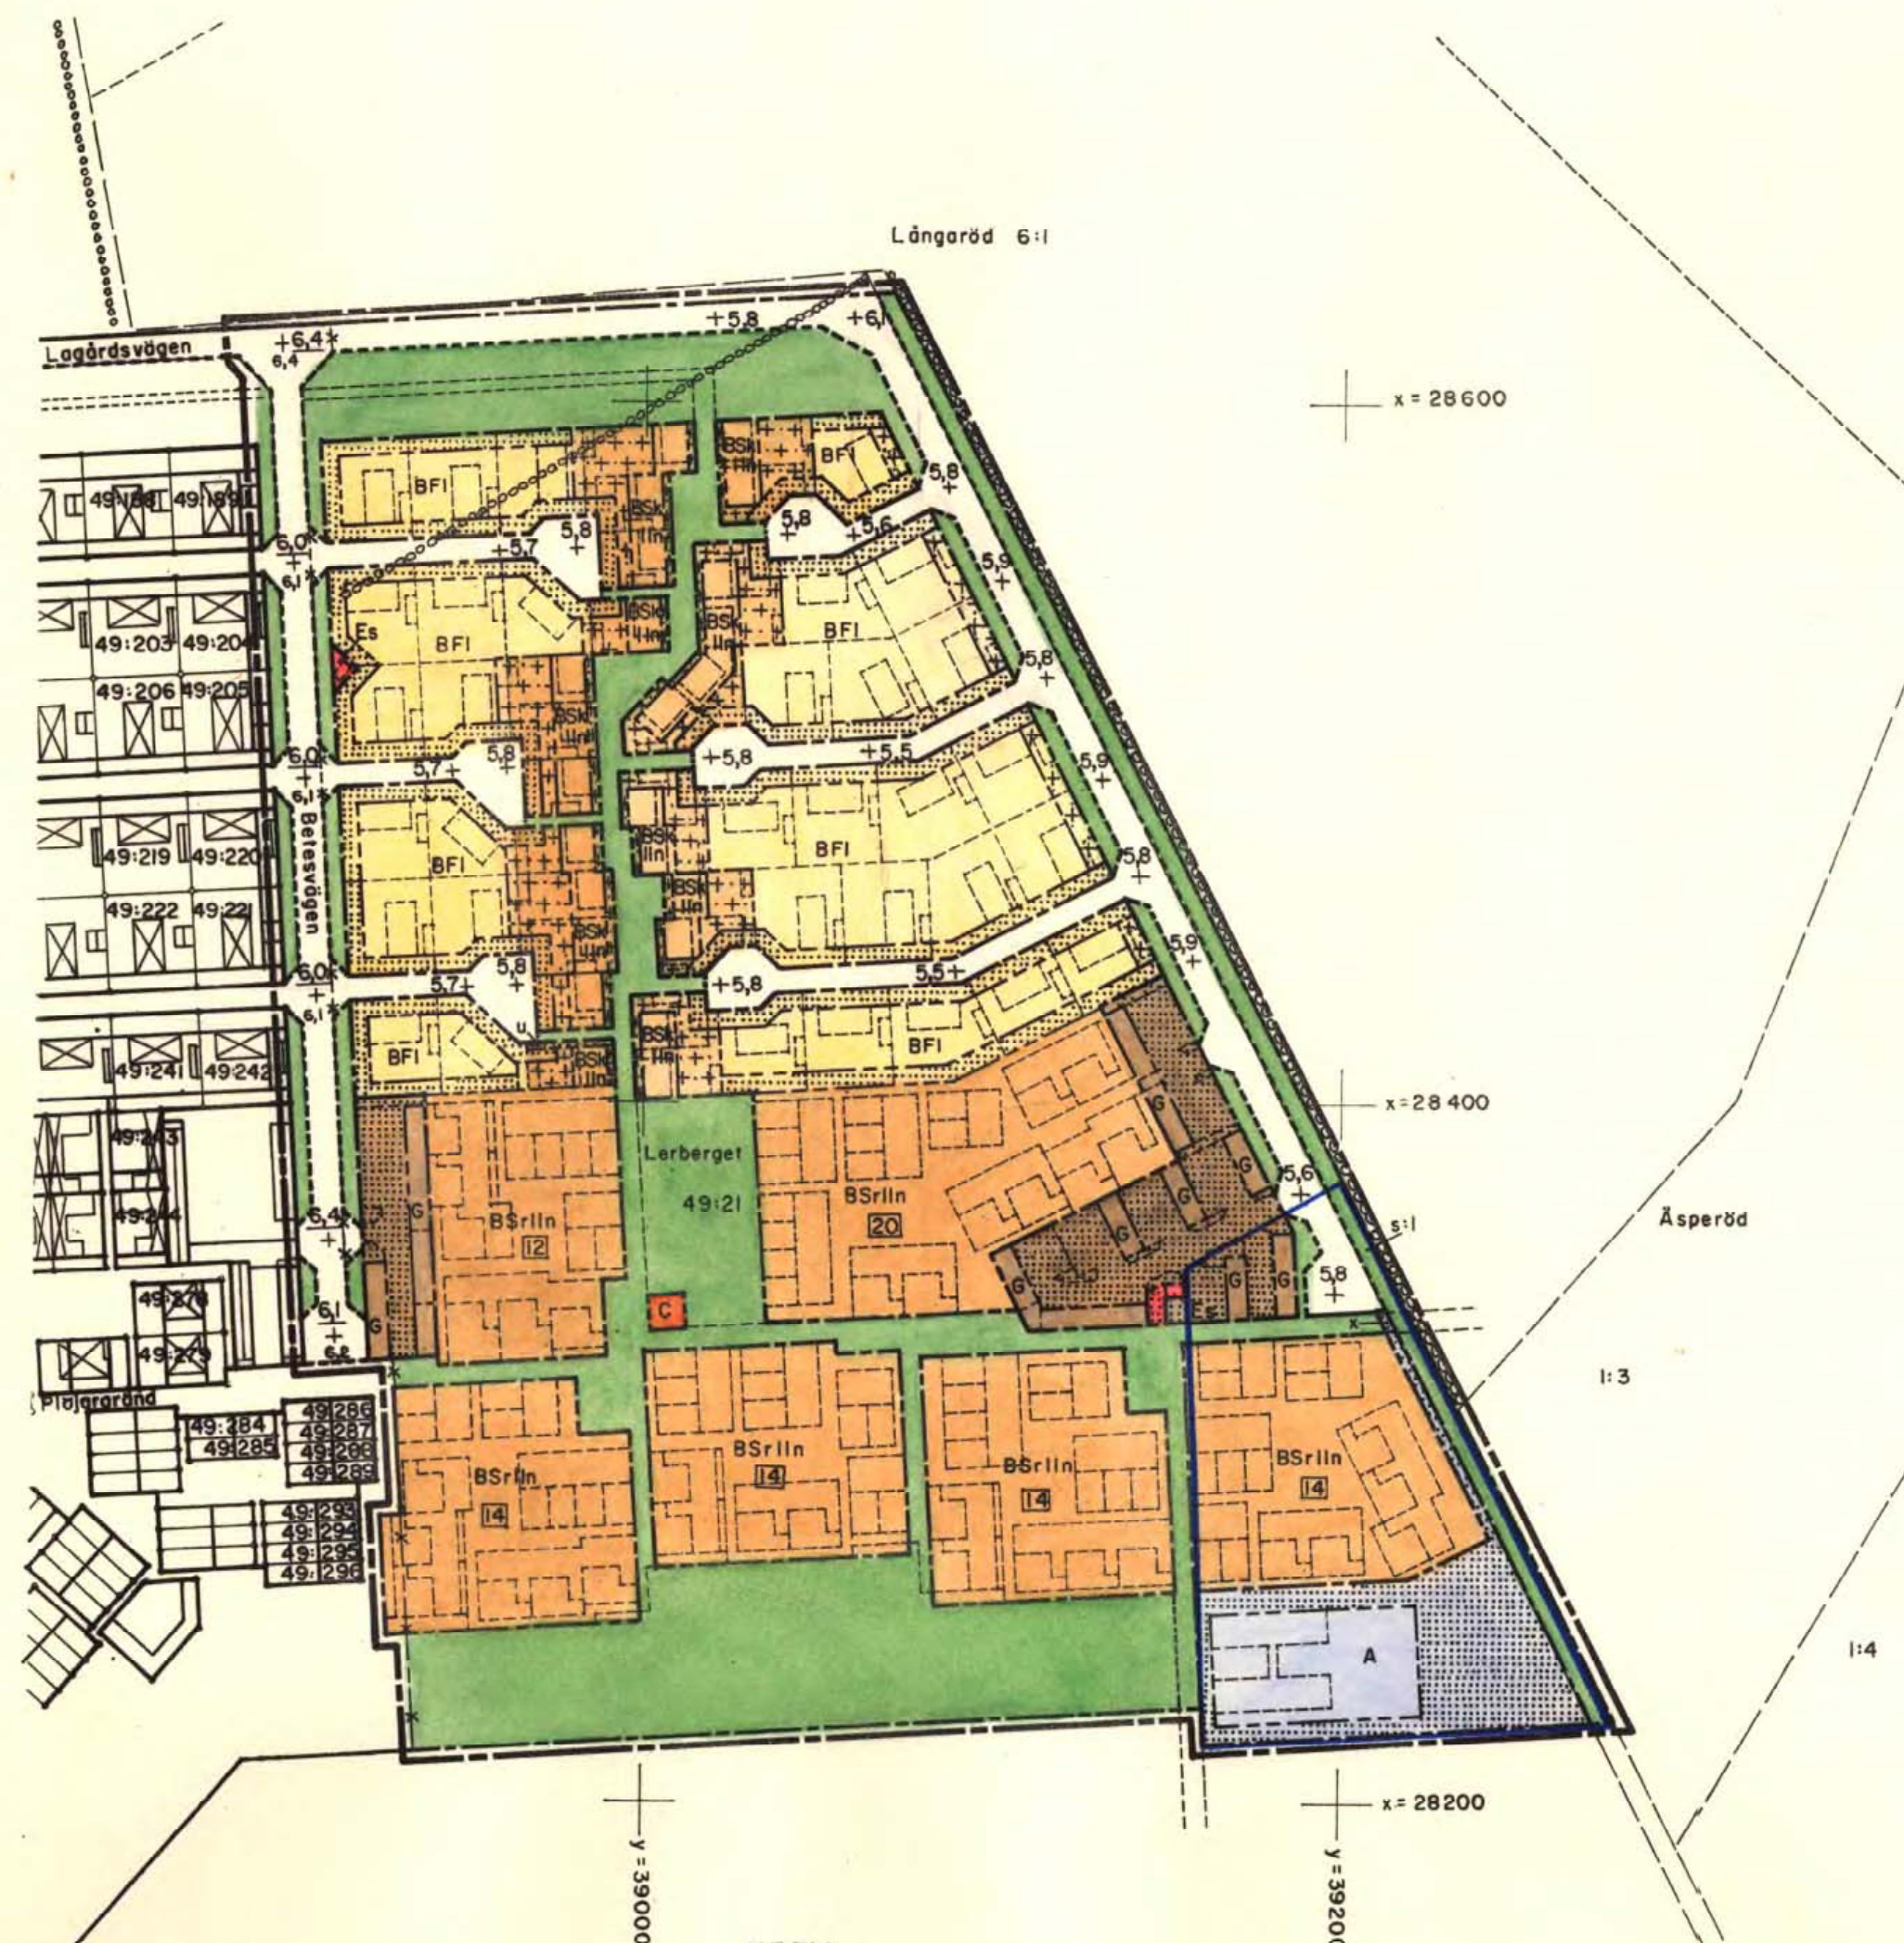

Kopia

LANSSTYRELSEN  
Malmöhus län

Genom beslut 1978-03-28, vilket på grund av stadgande 150 § tredje stycket byggnadslagen vunnit laga kraft, har länsstyrelsen fastställt det på denna karta avsedda förslaget till stadsplan. Undantag av på plankartan med blå begränsningslinje markerat område betygat.

Lars Rentens.

1977 aug 11.

Erik Eklund.

Kopians likhet med originalet  
bestyrks på tjänstens vägnar

Erik Eklund.

SKALA 1:2000

meter 200 150 100 50 10 0

200 meter