

334
1957

FÖRSLAG TILL ÄNDRING AV STADSPLANEN FÖR KVARTEREN

SIRIUS, STENBOCK M.F.L.

I SKELLEFTÅ STAD

UPPRÄTTAT ÅR 1956 AV
P. Sundström
STADSARKITEKT

REV. 5 OKT. 1956 AV

P. Sundström
STADSARKITEKT


GRUNDKARTERTECKNINGAR

- GÄLLANDE OMRÄDESGRÄNS
- FASTIGHETSGRÄNSER
- SVÄRNING
- STAKET
- VÄG
- GATUPLANTERING
- JÄRNVÄGSSPÅR MED VÄGEL
- HUVUDBYGGNAD RESP. UTHUS
- INDUSTRIBYGGNAD
- MAGASIN
- BRANDMUR
- DÄKE
- KULVERT
- NIVÅKURVOR I METER ÖVER STADENS NOLLPLAN
- PUNKT I RUTNÄT
- + 0.0 GÄLLANDE GATUÖJD

STADSPLANETECKNINGAR

- STADSPLANEGRÄNS
- GÄLLANDE OMRÄDES - OCH BESTÄMMELSEGRÄNS
- GÄLLANDE OMRÄDES - OCH BESTÄMMELSEGRÄNS AVSEDD ATT UTGÅ
- OMRÄDESGRÄNS
- SÄRSKILD OMRÄDESGRÄNS (ANORDNANDE AV STÄNSEL)
- BESTÄMMELSEGRÄNS
- GRÄNSLINJER IJ AVSEDDA ATT FASTSTÄLLAS
- PARK ELLER PLANTERING
- OMRÅDE FÖR ALLMÄNT ÄNDAMÅL
- OMRÅDE FÖR BOSTADSÄNDAMÅL, TRISTÄENDE HUS
- OMRÅDE FÖR SMÅINDUSTRIÄNDAMÅL, TRISTÄENDE HUS
- OMRÅDE FÖR SMÅINDUSTRIÄNDAMÅL, TRISTÄENDE ELLER KÖPLADE HUS
- OMRÅDE FÖR SMÅINDUSTRIÄNDAMÅL, SAMMANBYGDA HUS
- OMRÅDE FÖR SMÅINDUSTRI - OCH BOSTADSÄNDAMÅL, SAMMANBYGDA HUS
- OMRÅDE FÖR JÄRNVÄGSÄNDAMÅL
- MARK SOM IKKE TÄR BIERVEGAS
- MARK TILLÄGNAD FÖR ALLMÄN GATUTRAFIK
- MARK TILLÄGNAD FÖR UNDERJORDISKA LINJER
- + 0.0 GÄLLANDE GATUÖJD
- (+ 0.0) GÄLLANDE GATUÖJD AVSEDD ATT UTGÅ
- + 0.0 GATUÖJD
- IV ANTAL VÄNNEAR JÄMTE VINDRIKTNING
- ◇ BYGGNADSHÖJD

GRÄNS FÖR OMRÅDE, AVSETT ATT UNDANTAGAS FRÅN FASTSTÄLLELSE

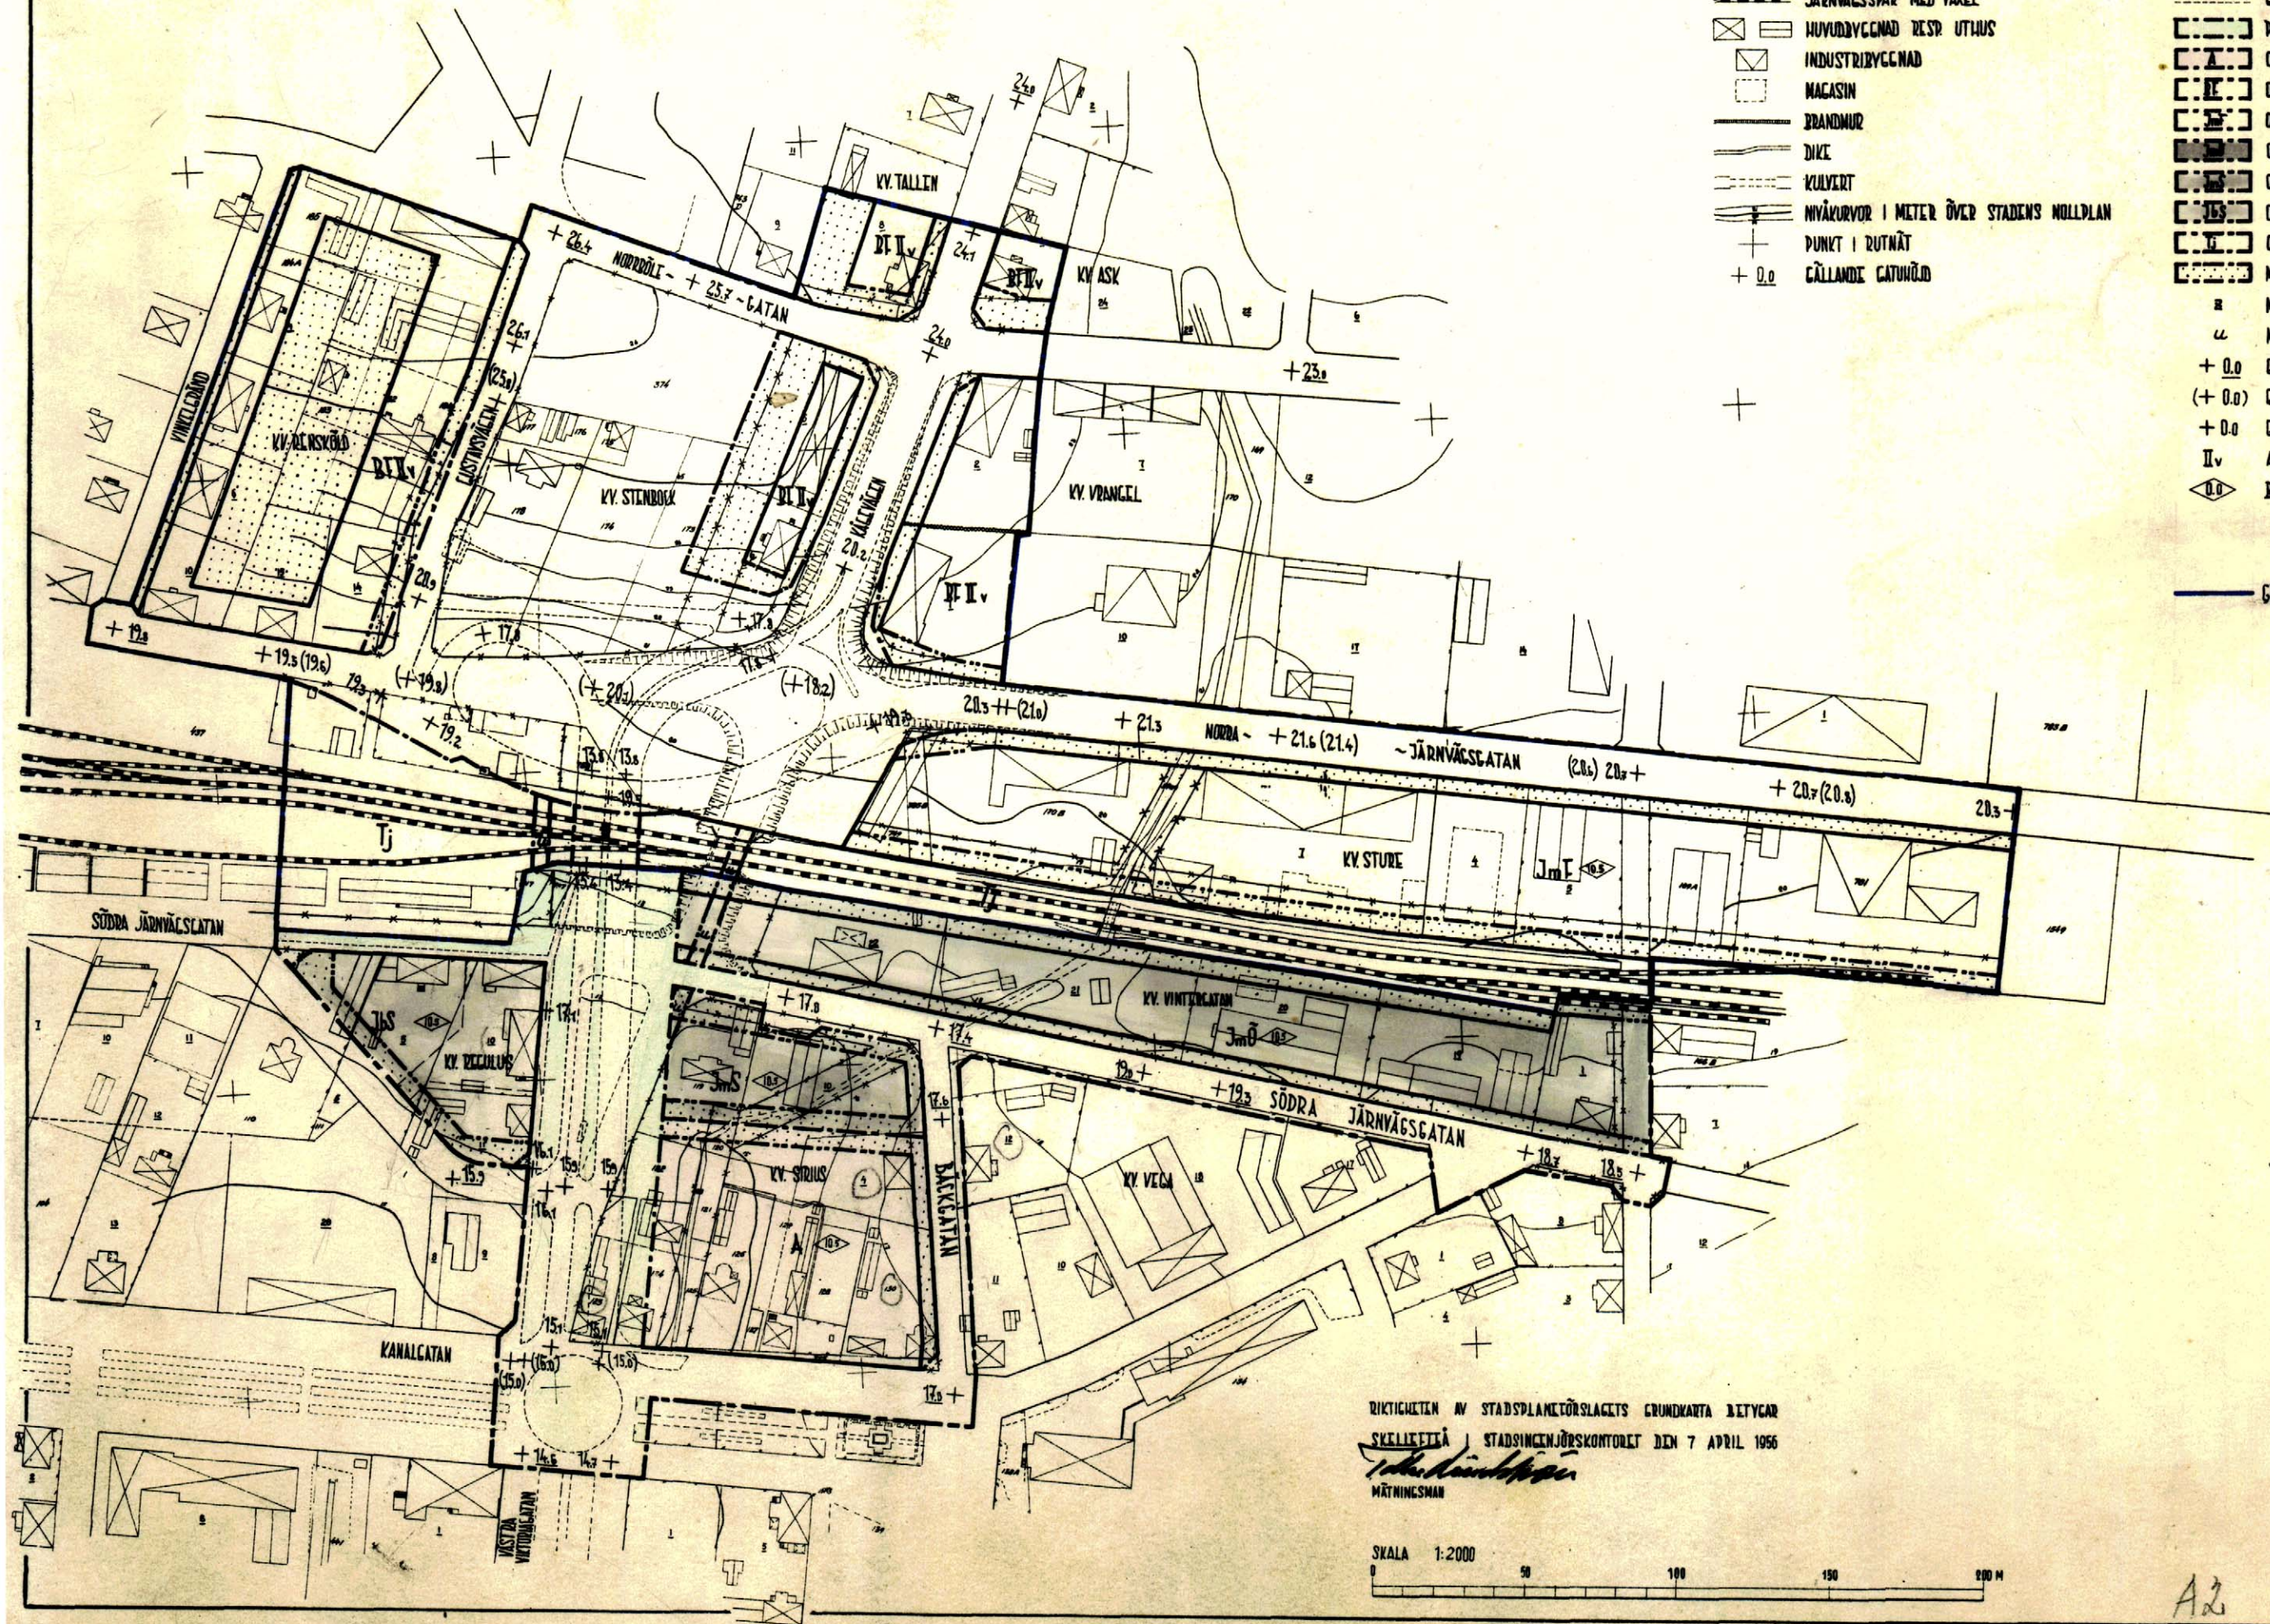

Tillhör Stadsfullmäktiges
i Skellefteå beslut den 11/1 1957
§ 6: betyg
Ex officio:
Stenbock

RIKTIKHEITEN AV STADSPLANFÖRSLAGETS GRUNDKARTA BETYGAR
SKELLEFTÅ STADSINGENJÖRSKONTORET DEN 7 APRIL 1956
Stenbock
MÄTNINGSMAN

SKALA 1:2000
0 50 100 150 200 M

Tillhör Kungl. Maj:ts beslut
den 5 juli 1957
(undantag se Kungl. Maj:ts beslut)
Stockholm i Kommunikationsdepartementet
Ex officio:
Stenbock

334
1957