

Detaljplanen
antagen av Byggnadsnämnden 1997-05-13, § 144
laga kraft 1997-06-12


Detaljplan för Kv Hantverkaren, Tyringe

Hässleholms kommun, Skåne län

upprättad av Stadsarkitektkontoret i februari 1997, reviderad i maj 1997

Leif Berg
Leif Berg
stadsarkitekt

Siv Carlström
Siv Carlström
planarkitekt

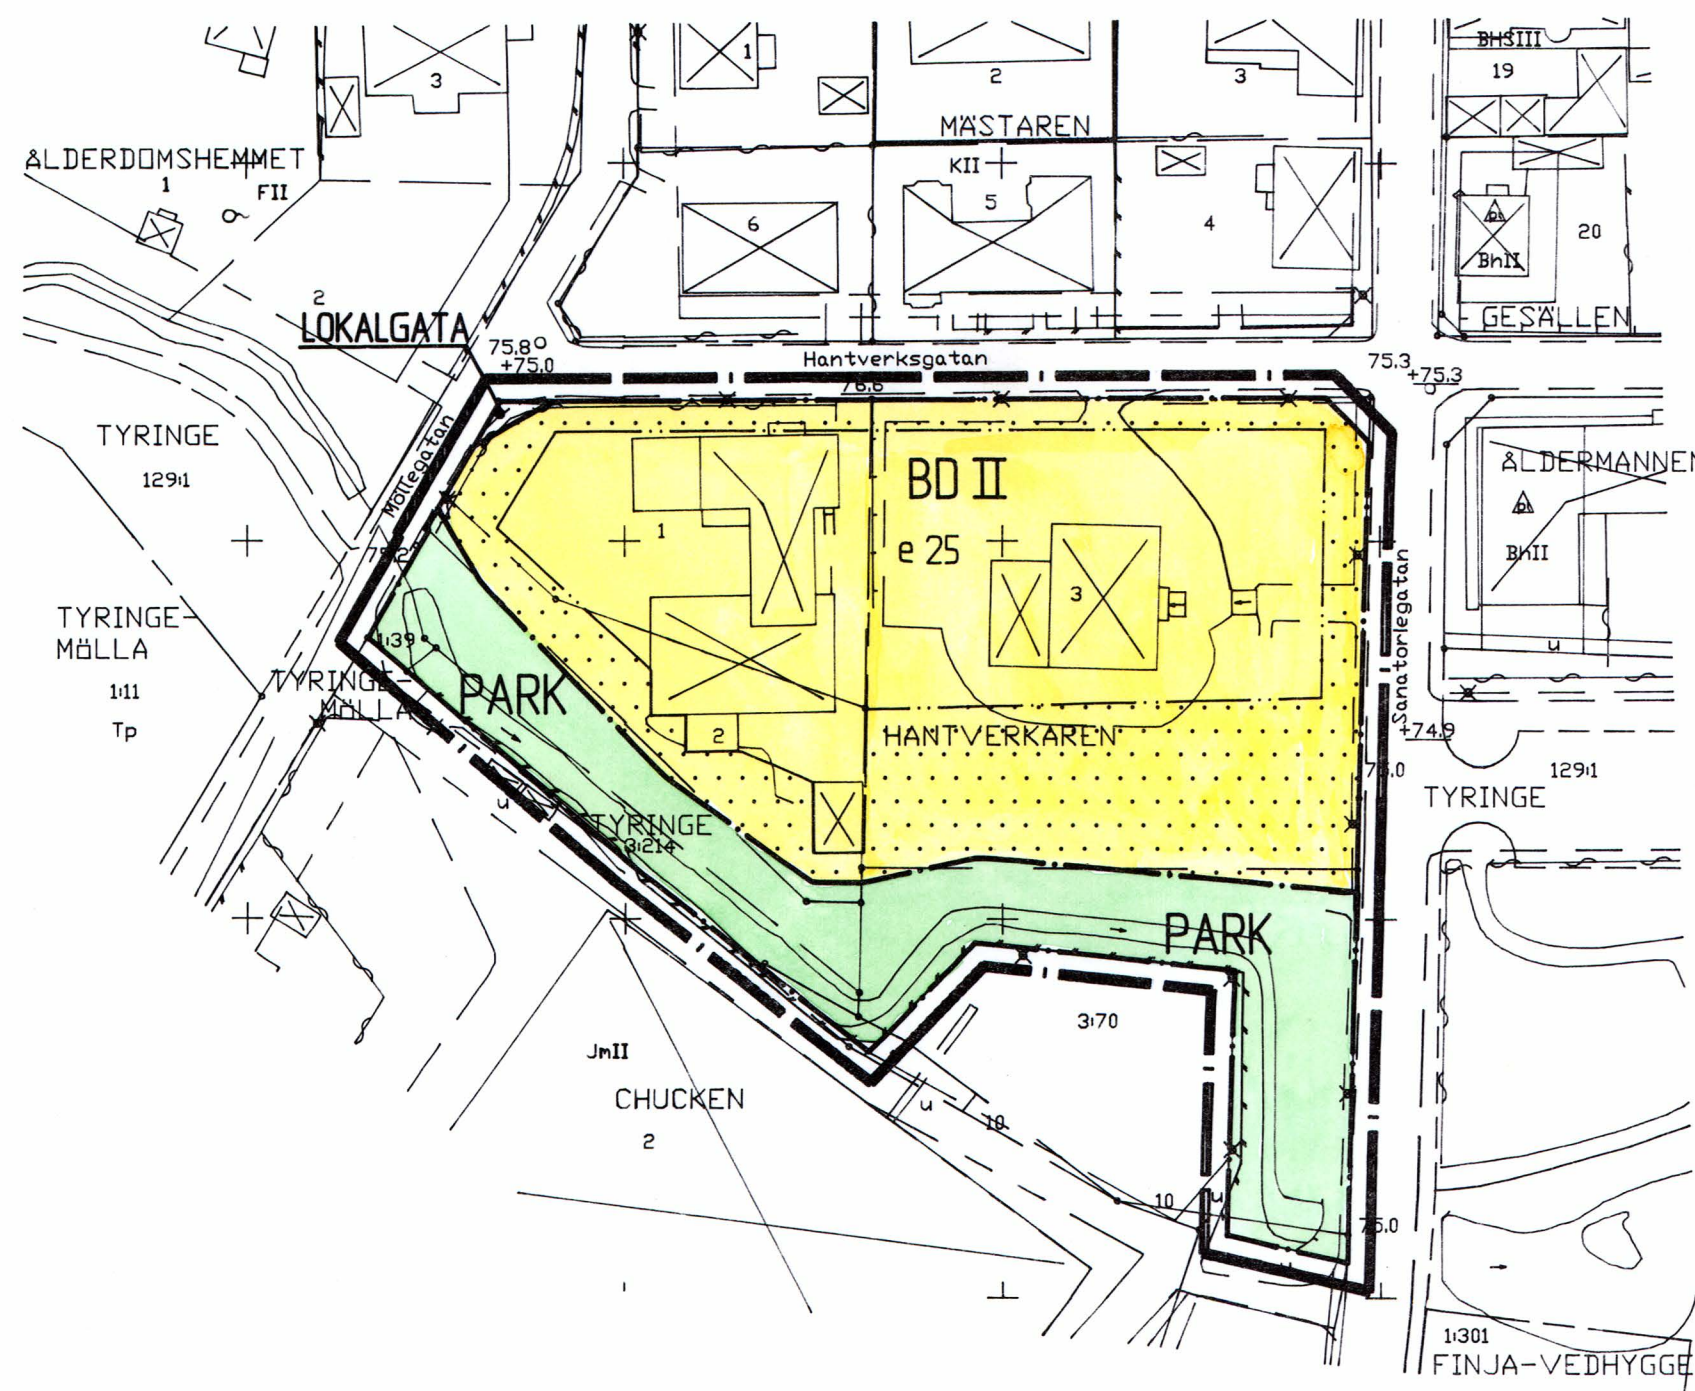

PLANBESTÄMMELSER

Följande gäller inom områden med nedanstående beteckningar.
Där beteckning saknas gäller bestämmelsen inom hela planområdet.
Endast angiven användning och utformning är tillåten.

GRÄNSBETECKNINGAR

- Linjen belägen 3 meter utanför planområdets gräns
- Användningsgräns
- Egenskapsgräns

ANVÄNDNING AV ALLMÄN PLATS

- LOKALGATA** Lokaltrafik
- PARK** Parkområde

ANVÄNDNING AV KVARTERSMARK

- BD** Bostäder och vård

UTNYTTJANDEGRAD

- e 00 Största byggnadsarea i procent av fastighetsarea

BEGRÄNSNING AV MARKENS BEBYGGANDE

- Marken får inte bebyggas

PLACERING, UTFORMNING, UTFÖRANDE

- II Högsta antal våningar

ADMINISTRATIVA BESTÄMMELSER

Genomförandetiden för detaljplanen slutar 2002-12-31

SKALA 1:1000

METER



Detaljplan för
Kv Hantverkaren, Tyringe
Hässleholms kommun, Skåne län