


Östersjön

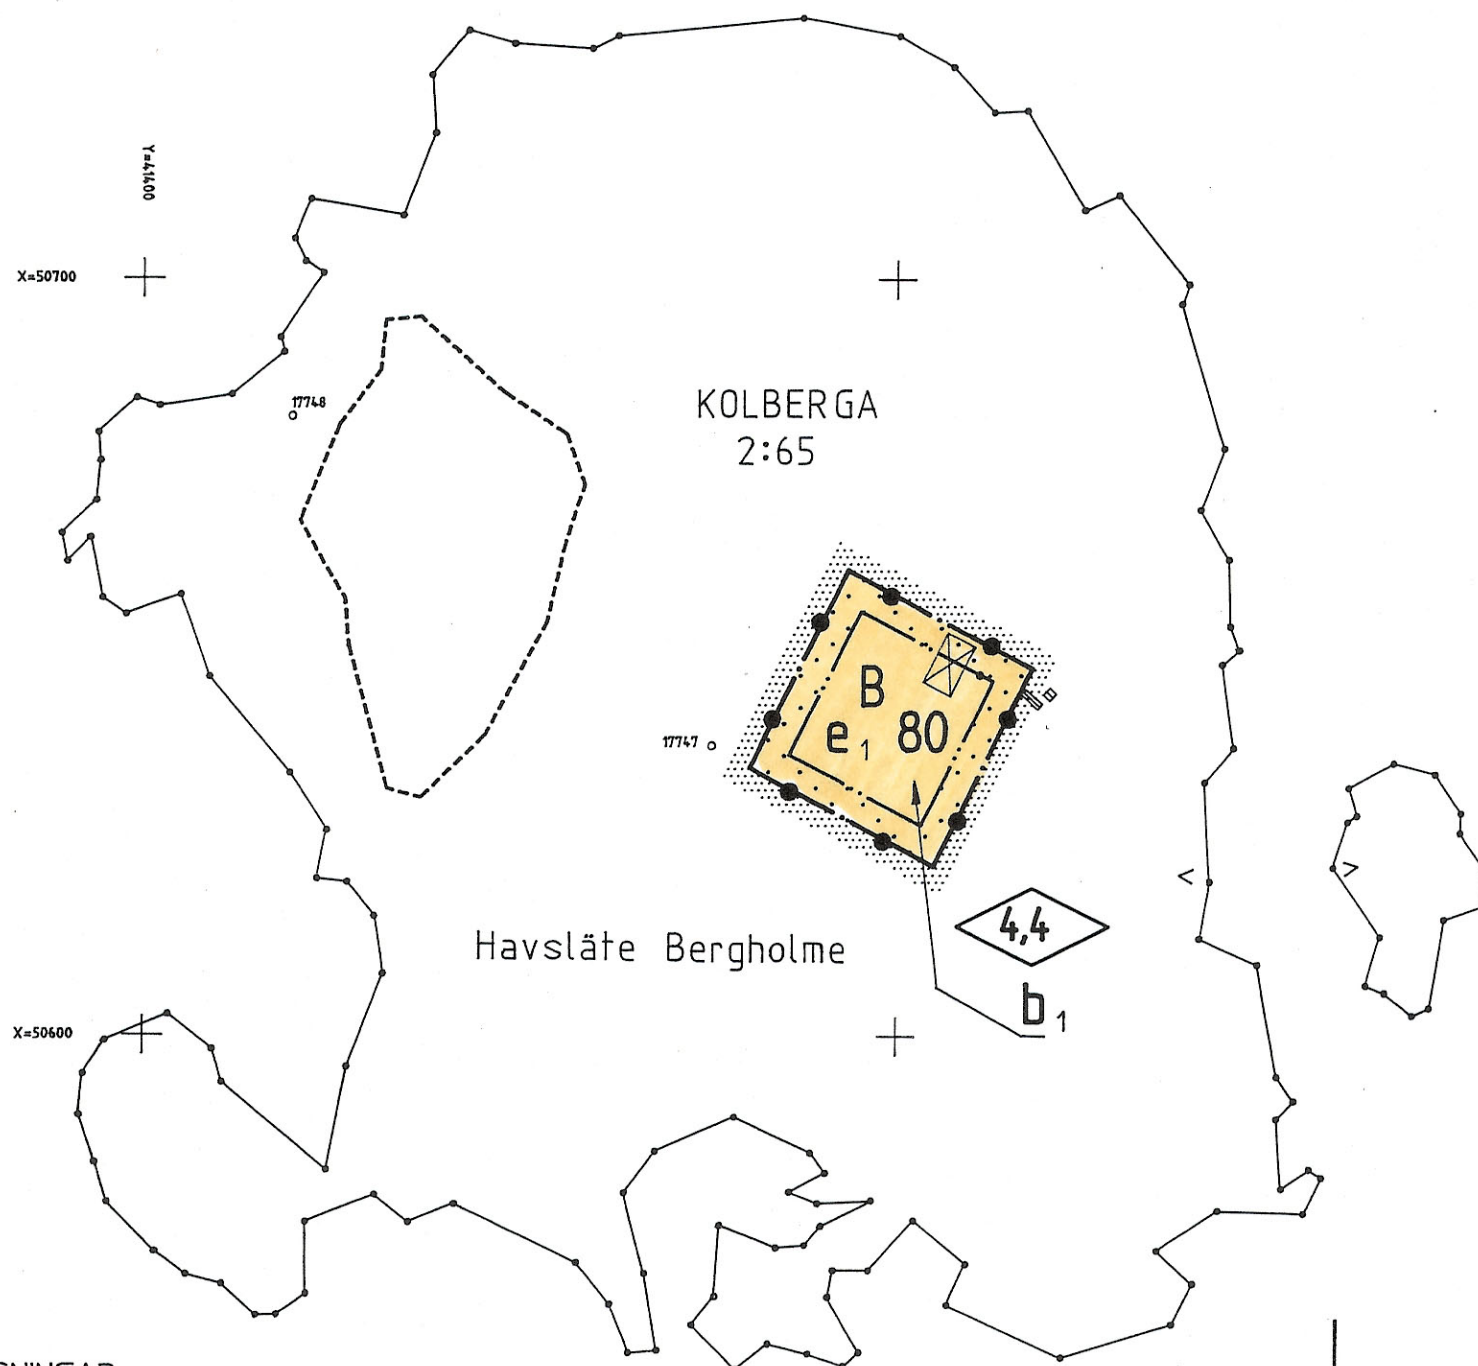

PLANBESTÄMMELSER

Följande gäller inom områden med nedanstående beteckningar.
Endast angiven användning är tillåten.

GRÄNSBETECKNINGAR

- Planområdesgräns, gränsen ligger i rastrets innerkant
- Användningsgräns
- Egenskapsgräns

MARKANVÄNDNING

Kvartersmark

- Bostäder

UTNYTTJANDEGRAD

- Största byggnadsarean (bostadshus + uthus)

BEGRÄNSNING AV MARKENS BEBYGGANDE

- Marken får inte bebyggas
- Staket eller annan markering av tomtgräns skall finnas

UTFORMNING

- Högsta byggnadshöjd i meter

BYGGNADSTEKNIK

- Vattentoilet får inte installeras

ADMINISTRATIVA BESTÄMMELSER

Planens genomförandetid slutar 31 december 2000

Detaljplan för del av KOLBERGA 2:65

Havsläte Bergholme

Centralorten, Oskarshamns kommun

Upprättad på Stadsbyggnadskontorets planavdelning i december 1994

Mats Hermansson
Planchef

Elisabeth Åkerman
Plantekniker

Reviderad 950322

Skala 1:1000

A 4902

UPPLYSNINGAR

Till planen hör förutom denna
plankarta med bestämmelser

- Planbeskrivning
- Genomförandebeskrivning

Samrådsbeslut BN 1994-12-14

Antagen BN 1995-06-14

Laga kraft LS 1995-08-09