


Fastst 3 oktober 58 Gäller

FÖRSLAG TILL ÄNDRING AV BYGGNADSPLAN FÖR DEL AV LIDEN INDALSLIDENS KOMMUN VÄSTERNORRLANDS LÄN

SUNDSVALL 1 DECEMBER 1957 SKALA 1:2000

Cusack & Höck
DISTRIKTSARKITEKT

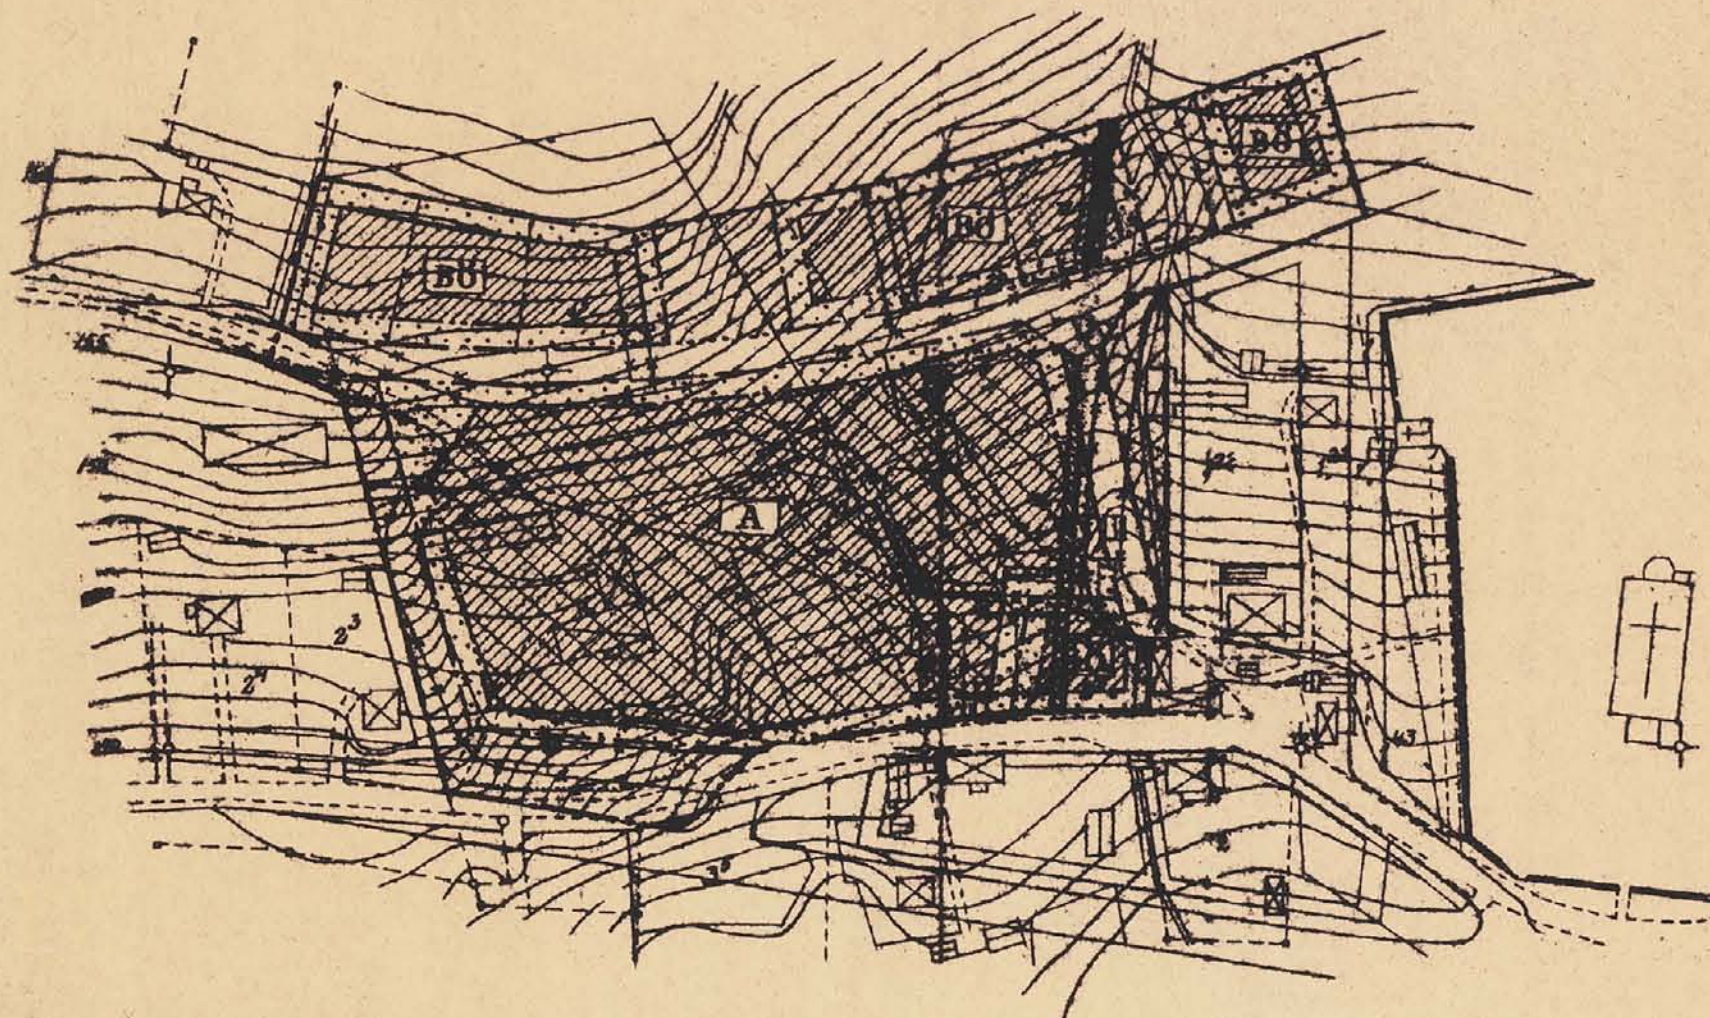

Grundkartans beteckningar

- ägogräns
- befintlig väg
- staket
- bäck
- stenmur
- stålmur
- ⊠ befintliga byggnader
- ~ nivåkurvor med en meters ekvidistans
- + punkt i rutnät
- △ triangel- eller polygonpunkt

Byggnadsplanekartans beteckningar

A. Gränsbeteckningar

- byggnadsplanegräns
- väg- byggnadsmarks- och annan områdesgräns
- bestämmelsegräns
- gällande områdes- och bestämmelsegräns
- * * * gällande områdes- och bestämmelsegräns avsedd att utgå

B. Områdesbeteckningar

- vägmark
- ▨ park eller plantering
- ▨ A område för allmänt ändamål
- ▨ BO område för bostadsändamål fristående eller kopplade hus
- ▨ mark som inte får bebyggas
- ▨ mark för underjordiska ledningar

B 8002