

HANDLINGAR

TILL PLANEN HÖR FÖRUTOM DENNA
PLANKARTA MED BESTÄMMELSER
- PLANBESKRIVNING
- GENOMFÖRANDEBESKRIVNING

GRUNDKARTAN ÄR UPPRÄTTAD 1987-10-12 AV PLAN OCH BYGGKONTORET

GRUNDKARTANS BETECKNINGAR

FASTIGHETSGRÄNS
BYGGNAD KARTERAD EFTER HUSLIVET OCH TAKKONTUREN
SKÄRMTAK
VÄG MED RESP UTAN SIDOUTRYMMEN
SLÄNT
LYKTSTOLPE
AVVÄGD HÖJD
HÖJKURVOR
POLYGONPUNKT
RUTNÄTSPUNKT
TRAKTNAMN
REGISTERNUMMER FÖR FASTIGHET

PLANBESTÄMMELSER

FÖLJANDE GÄLLER INOM OMRÅDEN MED NEDANSTÅENDE BETECKNINGAR
ENDAST ANGIVEN ANVÄNDNING OCH UTFORMNING ÄR TILLÅTEN.

GRÄNSBETECKNINGAR

GRÄNS FÖR PLANOMRÅDET BELÄGEN TRE METER UTANFÖR PLAN-
OMRÅDETS VERKLIGA GRÄNS
ANVÄNDNINGSGRÄNS
EGENSKAPSGRÄNS

1. ANVÄNDNING AV MARK

KVARTERSMARK

G BILSERVICE

2. BEGRÄNSNINGAR AV MARKENS BEBYGGANDE

MARKEN FÅR INTE BEBYGGAS
U MARKEN SKALL VARA TILLGÄNGLIG FÖR ALLMÄNNA UNDERJORDISKA
LEDNINGAR

3. MARKENS ANORDNANDE

IN- OCH UTFART FÅR INTE ANORDNAS. TVÄRSTRECK MED PIL
MARKERAR FÖRBUDETS SLUT.


4. UTFORMNING

HÖGSTA BYGGNADSHÖJD I METER
V1 DRIVMEDELSPUMPAR MED TILLHÖRANDE SKÄRMTAK

5. ADMINISTRATIVA BESTÄMMELSER

GENOMFÖRANDETID

• GENOMFÖRANDETIDEN ÄR FEM ÅR FRÅN DET PLANEN VUNNIT LAGA KRAFT.

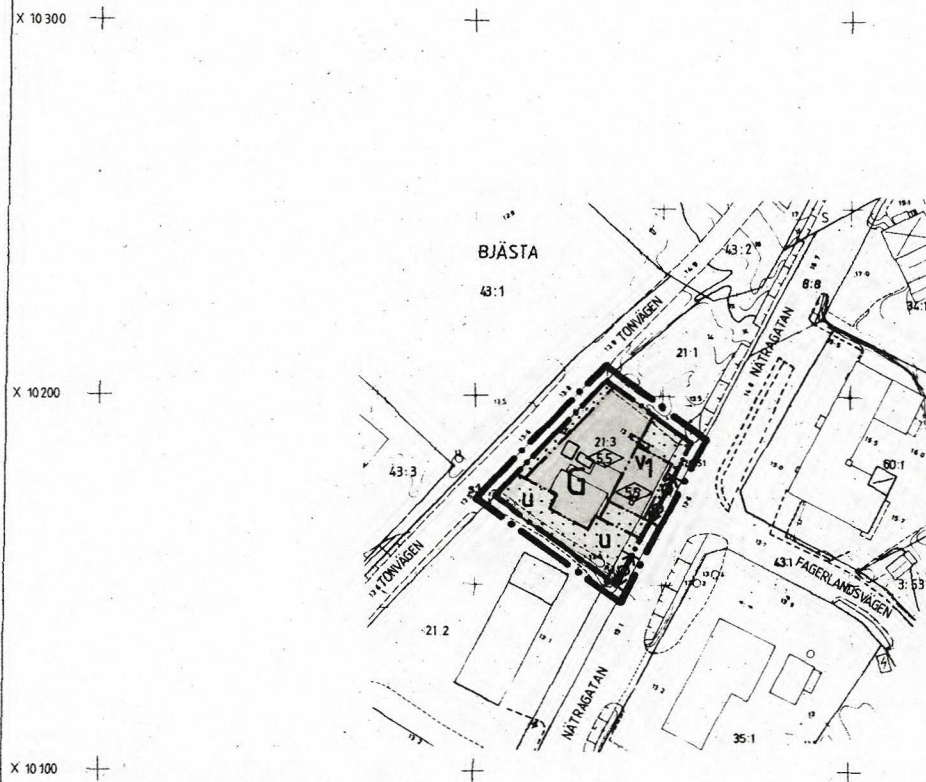

PLANEN ÄR UPPRÄTTAD ENLIGT PLAN- OCH
BYGGLAGEN (PBL)

INSTANS	DATUM
ANTAGANDE: Byggnadsnämnden	1987-12-11, § 619
VUNNIT LAGA KRAFT: Länsstyrelsen	1988-01-09

Kopians likhet med originalet bestyrkes:

Gunhane Berggren

PLANKARTA DETALJPLAN FÖR BJÄSTA 21:3

NÄTRA SOCKEN, ÖRNSKÖLDSVIKS KOMMUN
VÄSTERNORRLANDS LÄN

UPPRÄTTAD 1987-12-02
PLAN OCH BYGGKONTORET, ÖRNSKÖLDSVIK

HÅKAN HELDNER
PLANARKITEKT

SKALA 1:2000

0 5 10 20 30 40 50 60 70 80 90M

HÖJDSYSTEM: RH 70

871120
HH/GMB

ÖRNSKÖLDSVIK 87.12.11

2284-P87/1211/1