


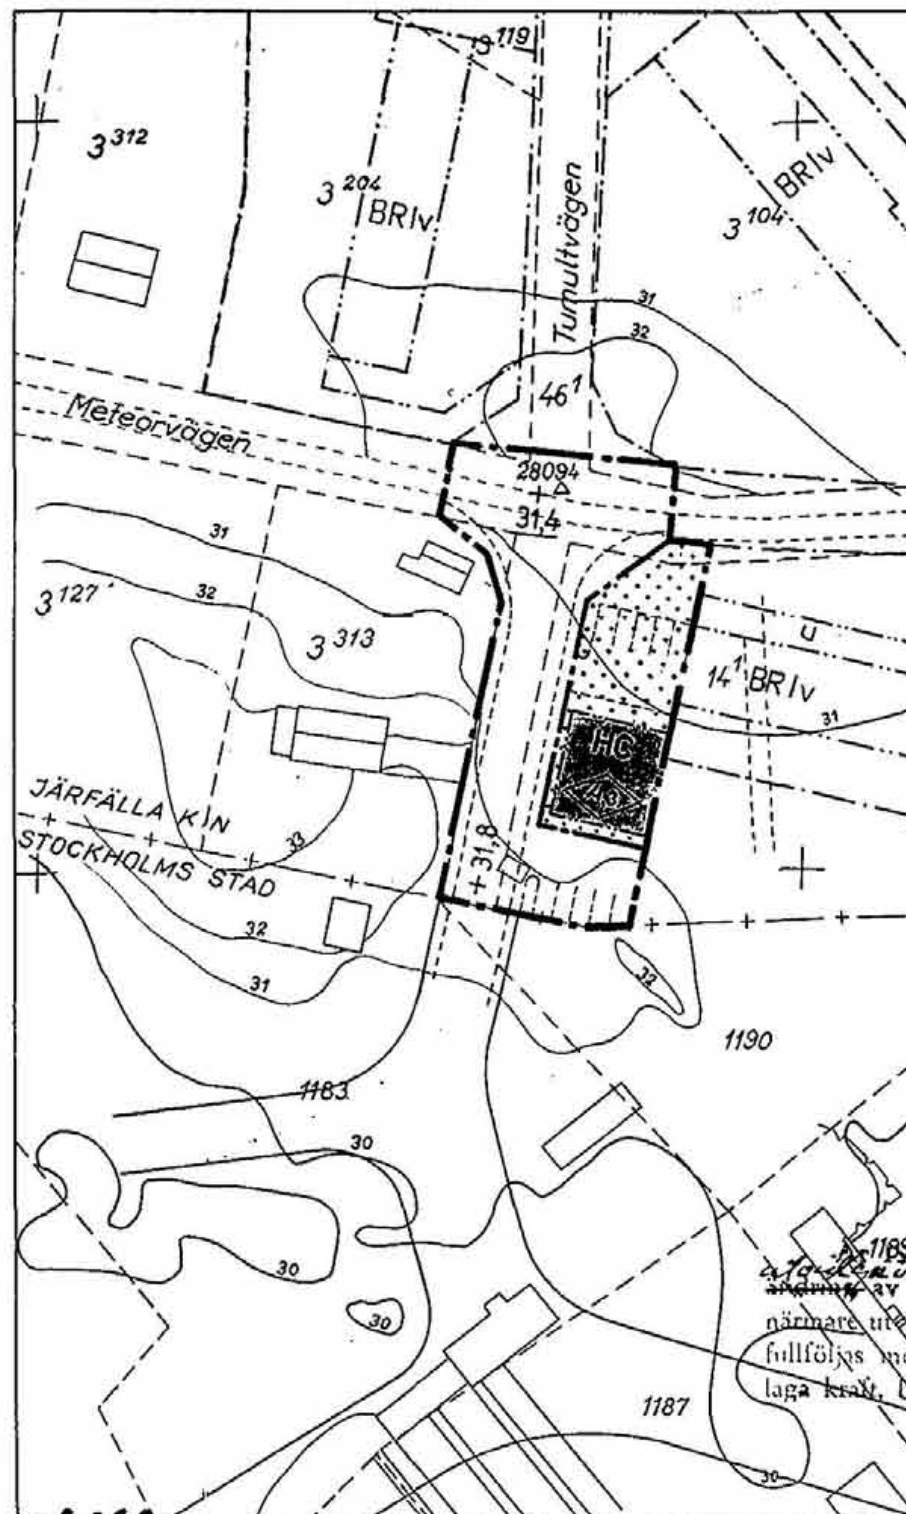

Förslag till utvidgning av byggnadsplan för del av SÖDRA SKÄLBY

i Järfälla kommun, Stockholms län
 Upprättat, Stockholm den 19 december 1960 å
 EGLERS STADSPLANEBYRÅ

Tillhör byggnadsnämndens i
 Järfälla kommun beslut av
 den 27.4.1961..... § 136

HARRY EGLER
 arkitekt SAR

PETER LANG
 arkitekt SIA

Tillhör kommunfullmäktiges i
 Järfälla kommun beslut
 av den 15/5 1961

- byggnadsplanegräns
- - - - - områdesgräns
- bestämmelsegräns
- illustrationslinjer
- allmän plats, väg
- HC område för handelsändamål och bostadskomplement
- mark som ej får bebyggas
- ◇ 0,0 högsta byggnadshöjd
- +0,0 föreslagen gatuhöjd
- +0,0 gällande gatuhöjd
- befintlig fastighetsgräns
- ~ nivåkurvor
- befintlig byggnad
- 3313 ägobeteckning
- △ 28094 polygonpunkt

Kopians likhet med originalet
 bestyrkes i tjänsten:
B. Lundqvist

den 13 juli 1961 fastställdes denna
 utvidgning av byggnadsplan på länsstyrelsens beslut samma dag
 närmare utvisar; och må enligt 150 § 3 st. byggnadslagen talan icke
 fullföljas mot nämnda beslut, varför detsamma omedelbart vunnit
 laga kraft. Detygar, Stockholm å landskansliet som ovan.

På tjänstens vägnar:
 BO LJUNGBERG

EGLERS STADSPLANEBYRÅ
 HARRY EGLER - FRED FORBÄT - ERIK OLOF HOLMBERG
 ARKITEKTER SAR - SKÖLDUNGAGAT. 6, STOCKHOLM 6
 Järfälla kommun
 Södra Skälby
 Förslag till utvidgning av byggnadsplan

ritad av	skala	datum	reg. nr
L.B.	1:1000	19.12-60	A 37