


År 1956 den 19 januari fastställdes denna
ändring av byggnadsplan på ett förtärlighets beslut samma dag
närmare utvisar och måttligt 100 i 100 byggnadslagen talan icke
förföljas mot nämnda beslut, varför denna omedelbart vunnit
laga kraft, betygar, Stockholm & landskapsliet som ovan.

På tjänstens vägnar:
H. Lundgreen
Kopians likhet med originalet
bestyrkes i tjänsten:

H. Wänhammar

upprättat år 1955 av

R. Cronstedt
Arkitekt SAR.

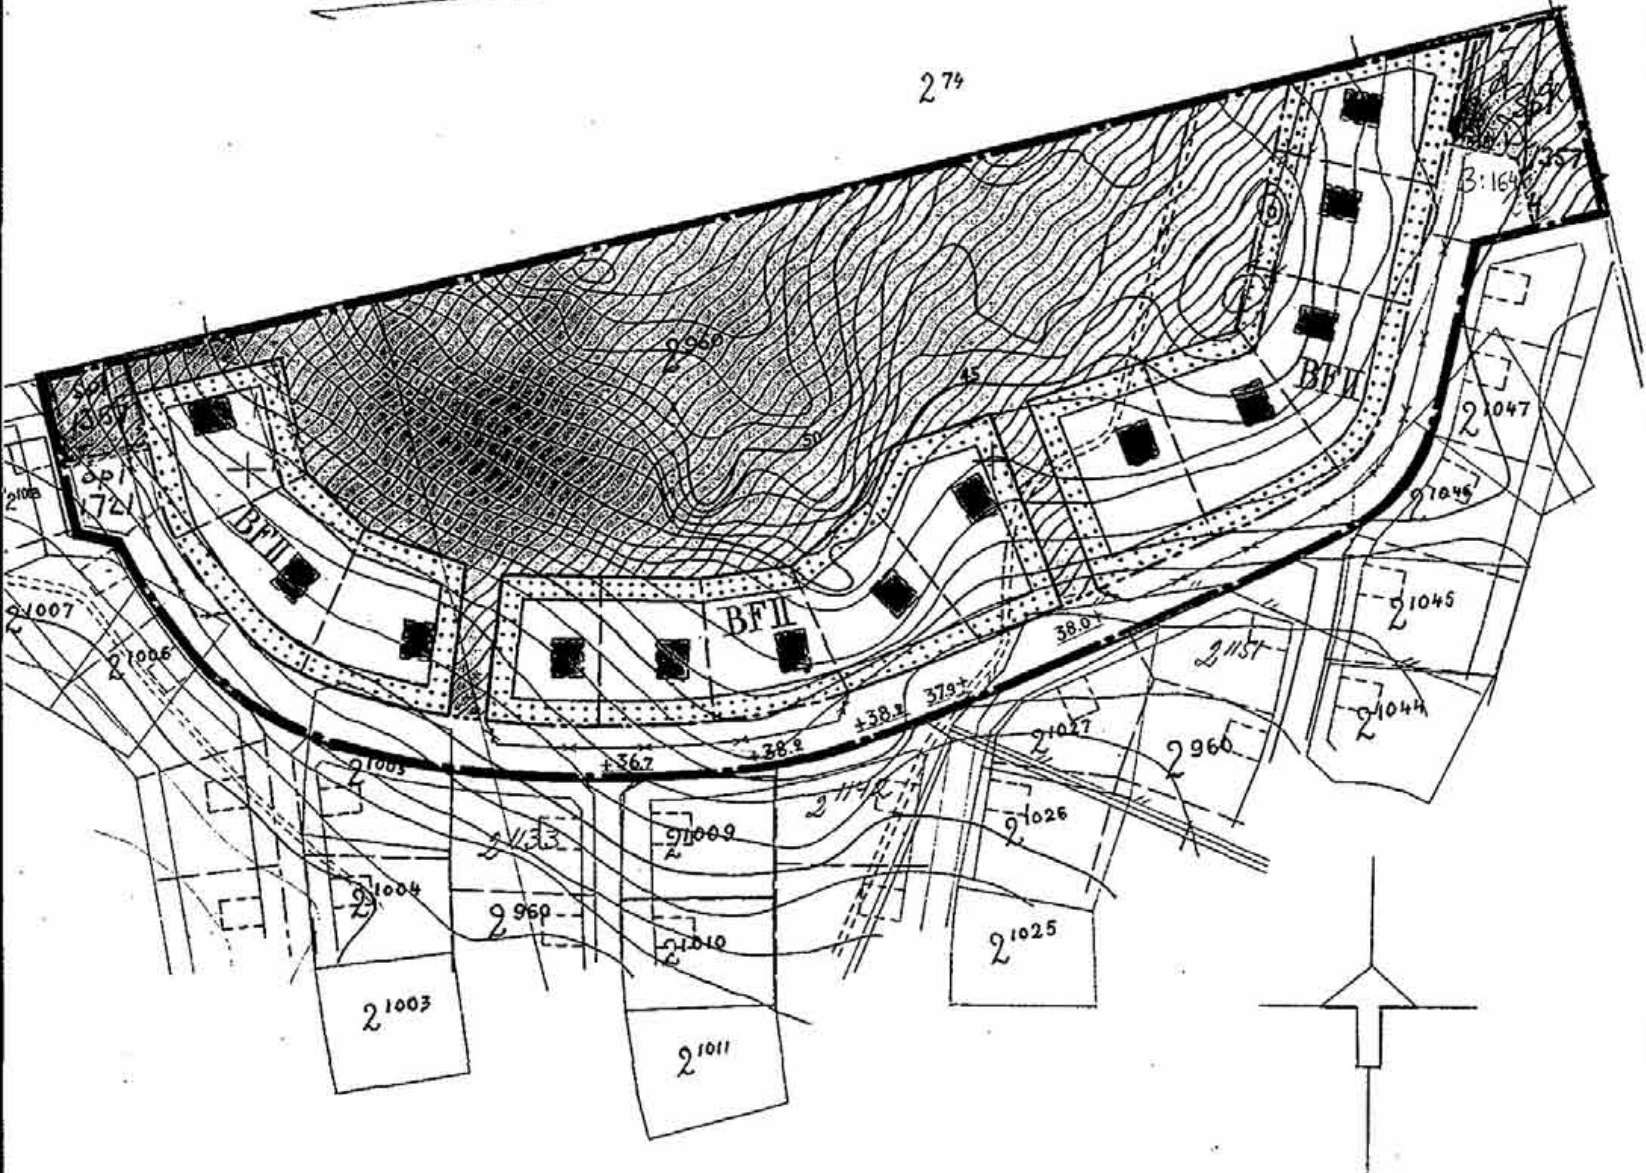


BETECKNINGAR:

- gräns för ändringsområdet
- gällande områdes- och bestämmelsegräns
- avsedd att utgå
- våg-, byggnadsmarks- och annan områdesgräns
- bestämmelsegräns
- gränslinjer, ej avsedda att fastställas
- allmän plats, vågmark
- park eller plantering

- BF område för bostadsändamål
- mark som ej får bebyggas
- II våningsantal
- nivåkurvor
- dike
- fastighetsgräns

807

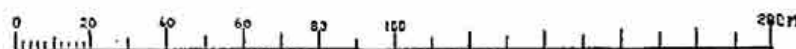

Skala 1:2000