


FÖRSLAG TILL BYGGNADSPLAN INOM BRUNNBY SOCKEN I MALMÖHUS LÄN

UPPRÄTTAT Å MALMÖ LÄNSARKITEKTKONTOR DEN 8 JAN 1942

Sven Jönfeldt
T. F. LÄNSARKITEKT.

Tillhör länsstyrelsens i Malmöhus län besitt
den 1 oktober 1942 S 39214

ÖRESUND

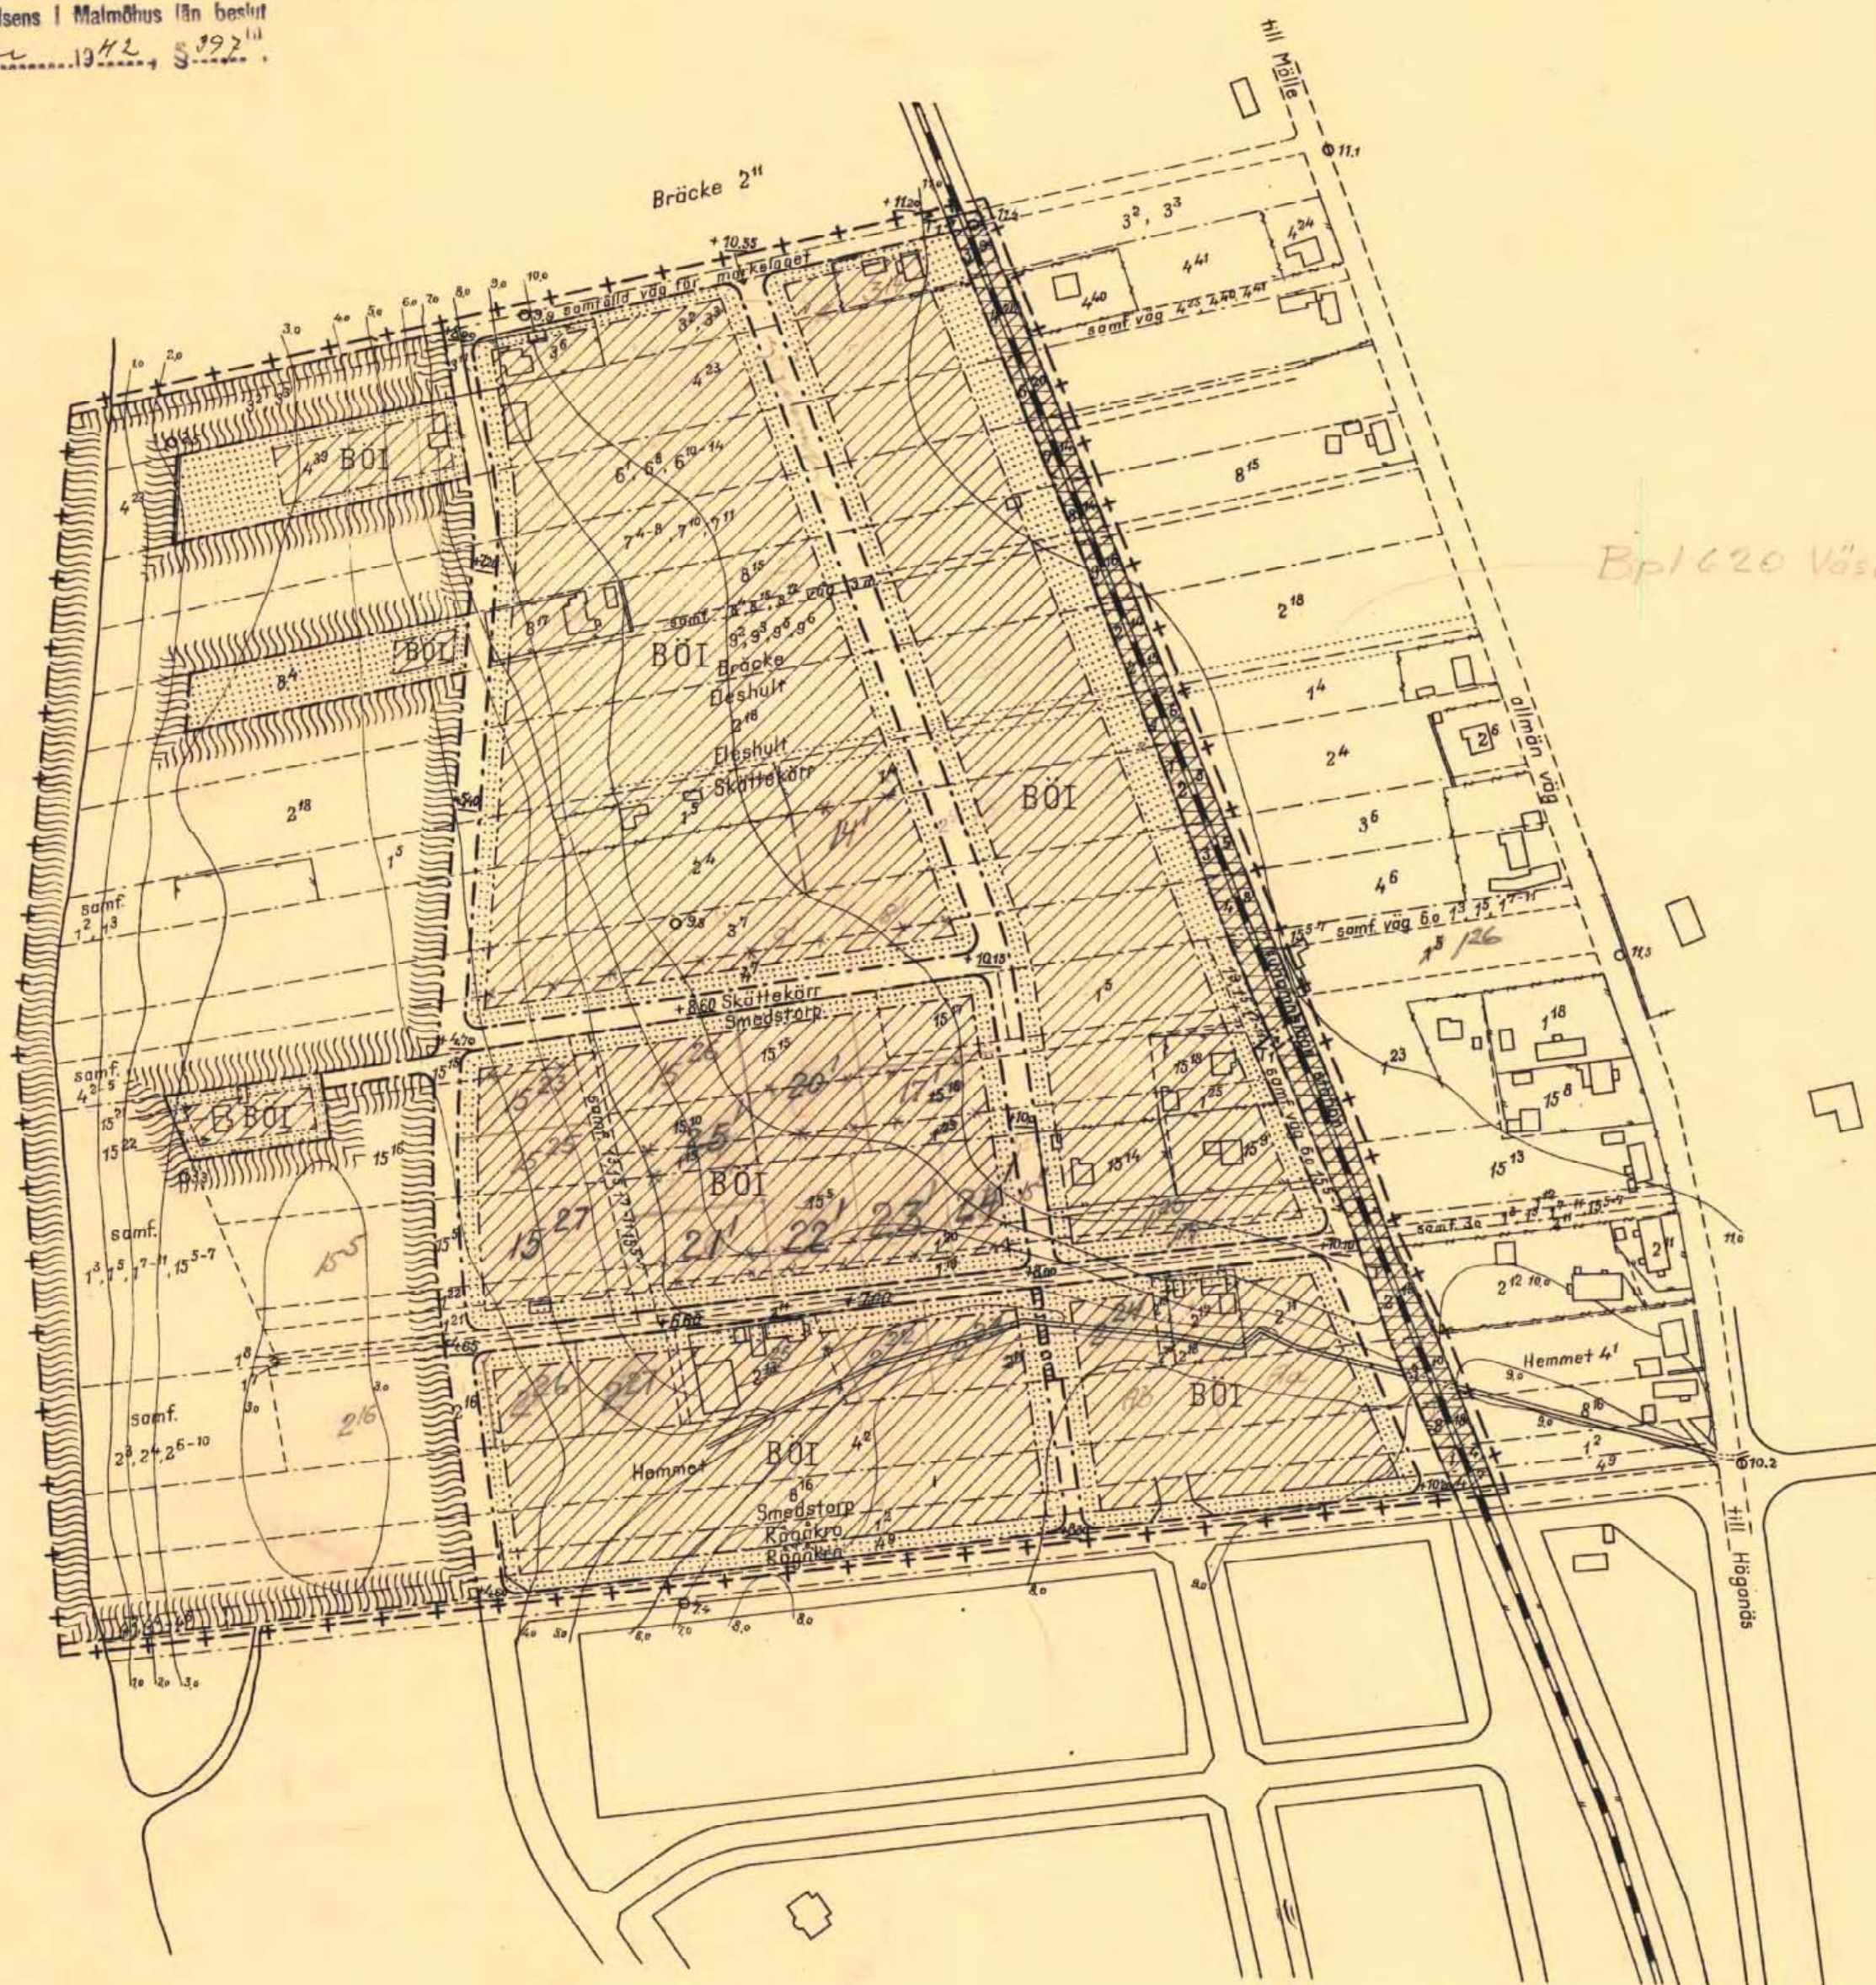


BEFINTLIGA FÖRHÅLLANDEN:

- ägogränser
- staket
- häck
- stenmur
- bäck
- järnväg
- byggnad
- ~ nivåkurva
- 2,5 polygonpunkt

TILL FÖRSLAGET HÄNFÖRLIGA FÖRHÅLLANDEN:

- linje belägen 3 m utanför det område förslaget avser
- kvarters- och annan områdesgräns
- gräns mellan olika bestämmelseområden
- B01 kvartersmark för bostadsändamål i vän. öppet byggnadsätt
- område som icke får bebyggas
- allmän plats
- +4,60 föreslagen gatuhöjd
- område för järnvägsändamål
- T₁ järnvägsområde som skall hållas tillgängligt för allmän gångtrafik

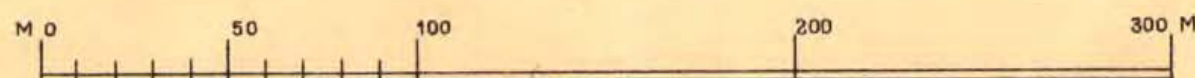

SKALA 1:2000