

FÖRSLAG TILL BYGGNADSPLAN FÖR DEL AV FASTIGHETEN LISTERBY 16³ m.m. I LISTERBY KOMMUN AV BLEKINGE LÄN

På grundval av en av distriktslantmätare H.Sagard 1956 uppgjord grundkarta
Upprättat i juni 1959 och reviderat i dec.1959 av

Anders Edblad

Anders Edblad
Arkitekt SAR


BETECKNINGAR TILL GRUNDKARTAN

- Fastighetsgräns
- Vägar
- Elektrisk högspänningsledning m. stöd
- Bef. byggnad
- Stenmur
- Staket
- Väghöjd
- Nivåkurvor i meter över havet
- 163 Jordregisterbeteckning

SKALA 1:2000

BETECKNINGAR TILL BYGGNADSPANEKARTAN

- Byggnadsplanegräns
- Väg-, byggnadsmarks- och annan områdesgräns
- Bestämmelsegräns
- Gränslinjer ej avsedda att fastställas
- Vägmark
- Park eller plantering
- Område för allmänt ändamål
- BF bostadsändamål, fristående hus
- Mark som icke får bebyggas
- I Antal våningar
- Iv Antal våningar jämte vindsinredning
- Byggnadshöjd
- u Mark tillgänglig för underjordiska ledningar

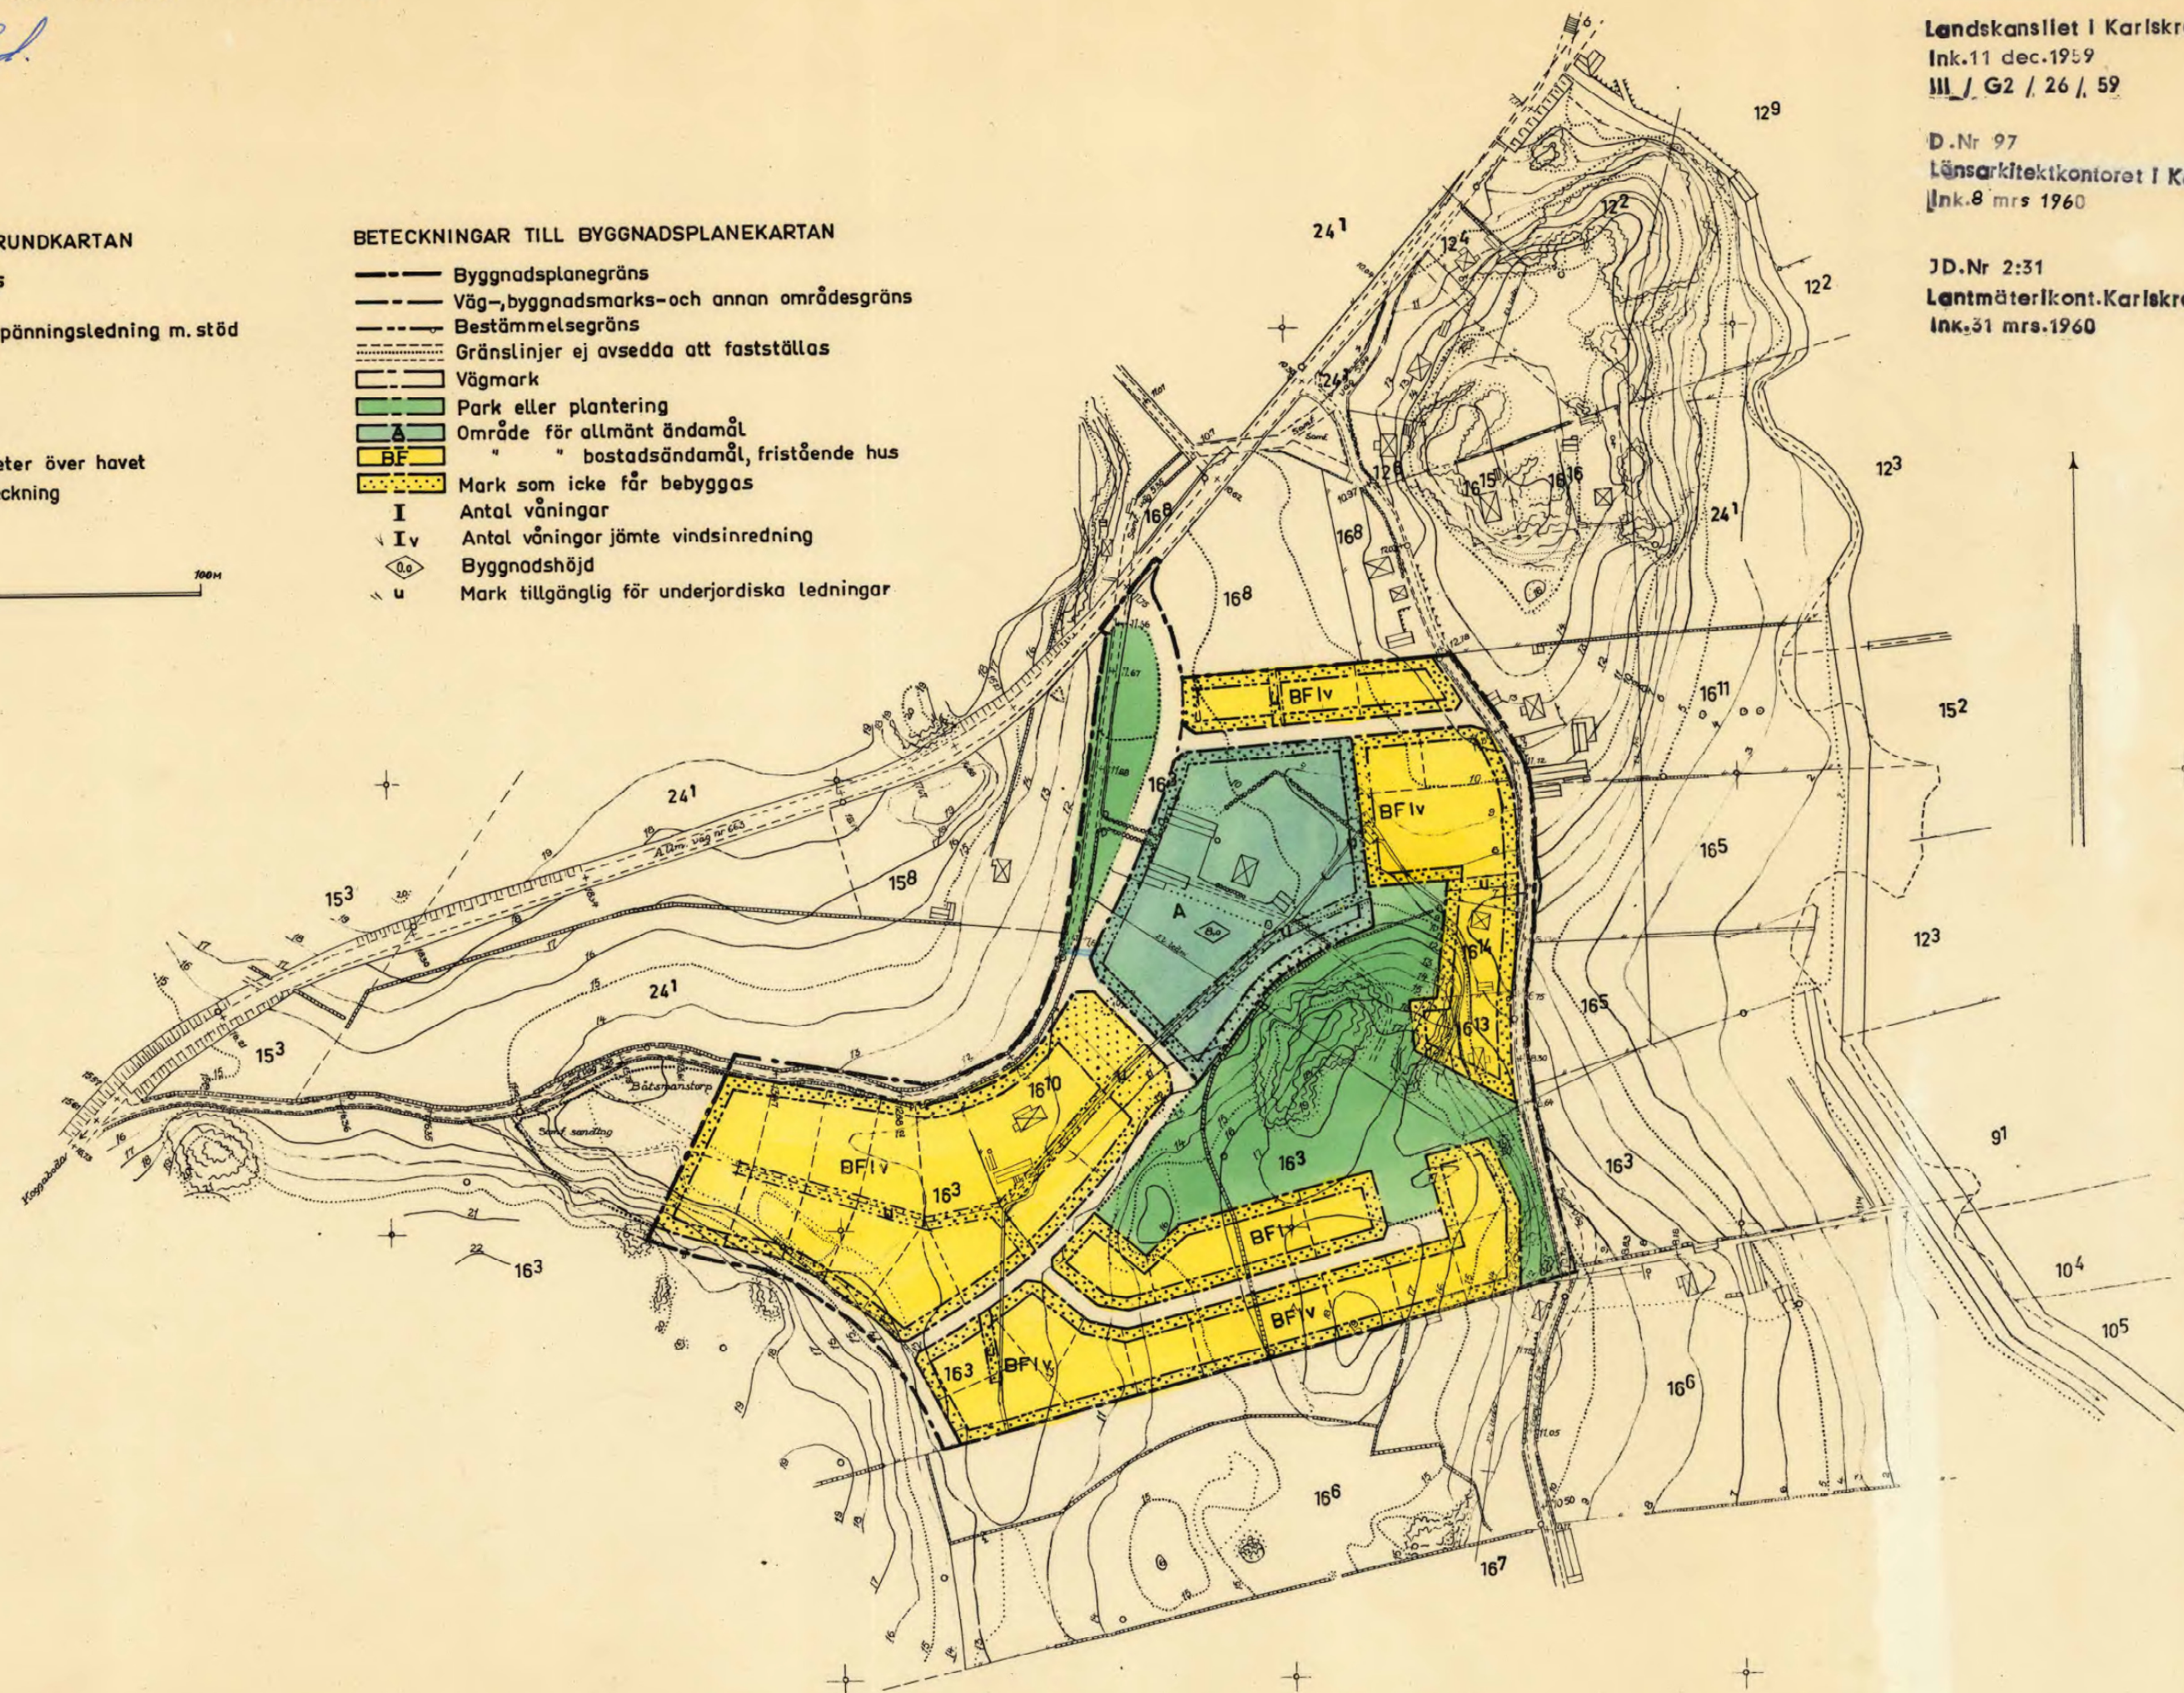

Genom beslut denna dag, vilket till följd
av stadgandet i 150§ tredje stycket
byggnadsnämnden omedelbart vunnit laga
kraft, har länsstyrelsen i Blekinge län
fastställt det på denna karta angivna
byggnadsplaneförslag.
Karlskrona i länskansliet den 28/4 1960
På tjänstens vägnar:
Torsten Pira
Torsten Pira

Länsarkitektkontoret i Karlskrona
Ink. 11 dec. 1959
III / G2 / 26 / 59

D.Nr 97
Länsarkitektkontoret i Karlskrona
Ink. 8 mrs 1960

JD.Nr 2:31
Lantmäterikont. Karlskrona
Ink. 31 mrs 1960

Kopians likhet med originalet
bestyrkes.
På tjänstens vägnar
Anders Edblad
Stadsarkitekt

10-LIS-719

Överlantmätaren