


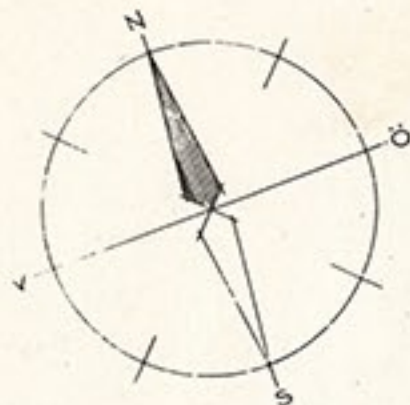

TILLHÖR BYGGNADSNÄMNDENS BESLUT
DEN 17 DECEMBER 1964 § 383
BETYGAR TJÄNSTEN:

Sven-Erik Husberg

TILLHÖR STADSFULLMÄKTIGES BESLUT
DEN 9 FEBRUARI 1965 § 30
BETYGAR:

Sven-Erik Husberg

ORIGINAL.
FÖRSLAG TILL ÄNDRING AV STADSPLANEN FÖR DEL AV

VÄNERSBORG

(TORGET OCH PLANTAGET).

UPPGJORT JUNI 1964 AV

Sven-Erik Husberg STADSARKITEKT

SKALA 1:1000.



BETECKNINGAR:

GRUNDKARTAN:

- GÄLLANDE OMRÅDESGRÄNS
- FASTIGHETSGRÄNS
- ⊗ BEFINTLIG BYGGNAD
- +00.0 GÄLLANDE GATUHÖJD
- I TOMTNUMMER

STADSPLANEKARTA:

GRÄNSBETECKNINGAR:

- STADSPLANEGRÄNS
- GÄLLANDE OMRÅDESGRÄNS
- GÄLLANDE OMRÅDESGRÄNS AVSEDD ATT UTGÅ
- GATU- KVARTERS- OCH ANNAN OMRÅDESGRÄNS
- GRÄNSLINJER EJ AVSEDDA ATT FASTSTÄLLAS

ALLMÄN PLATS:

- GATA ELLER TORG
- ▨ PARK ELLER PLANTERING

BYGGNADSOMRÅDE:


- A OMRÅDE FÖR ALLMÄNT ÄNDAMÅL

SPECIALOMRÅDE:

- P OMRÅDE FÖR PARKERINGSSÄNDAMÅL

ÖVRIGA BETECKNINGAR:

- +00.0 GÄLLANDE GATUHÖJD
- (+00.0) GÄLLANDE GATUHÖJD AVSEDD ATT UTGÅ
- +00.0 UTLAGD GATUHÖJD, AV ÅLDER BESTÅENDE OCH AVSEDD ATT BIBEHÅLLAS
- +00.0 GATUHÖJD
- ⊗ BYGGNADSHÖJD
- I ANTAL VÄNINGAR

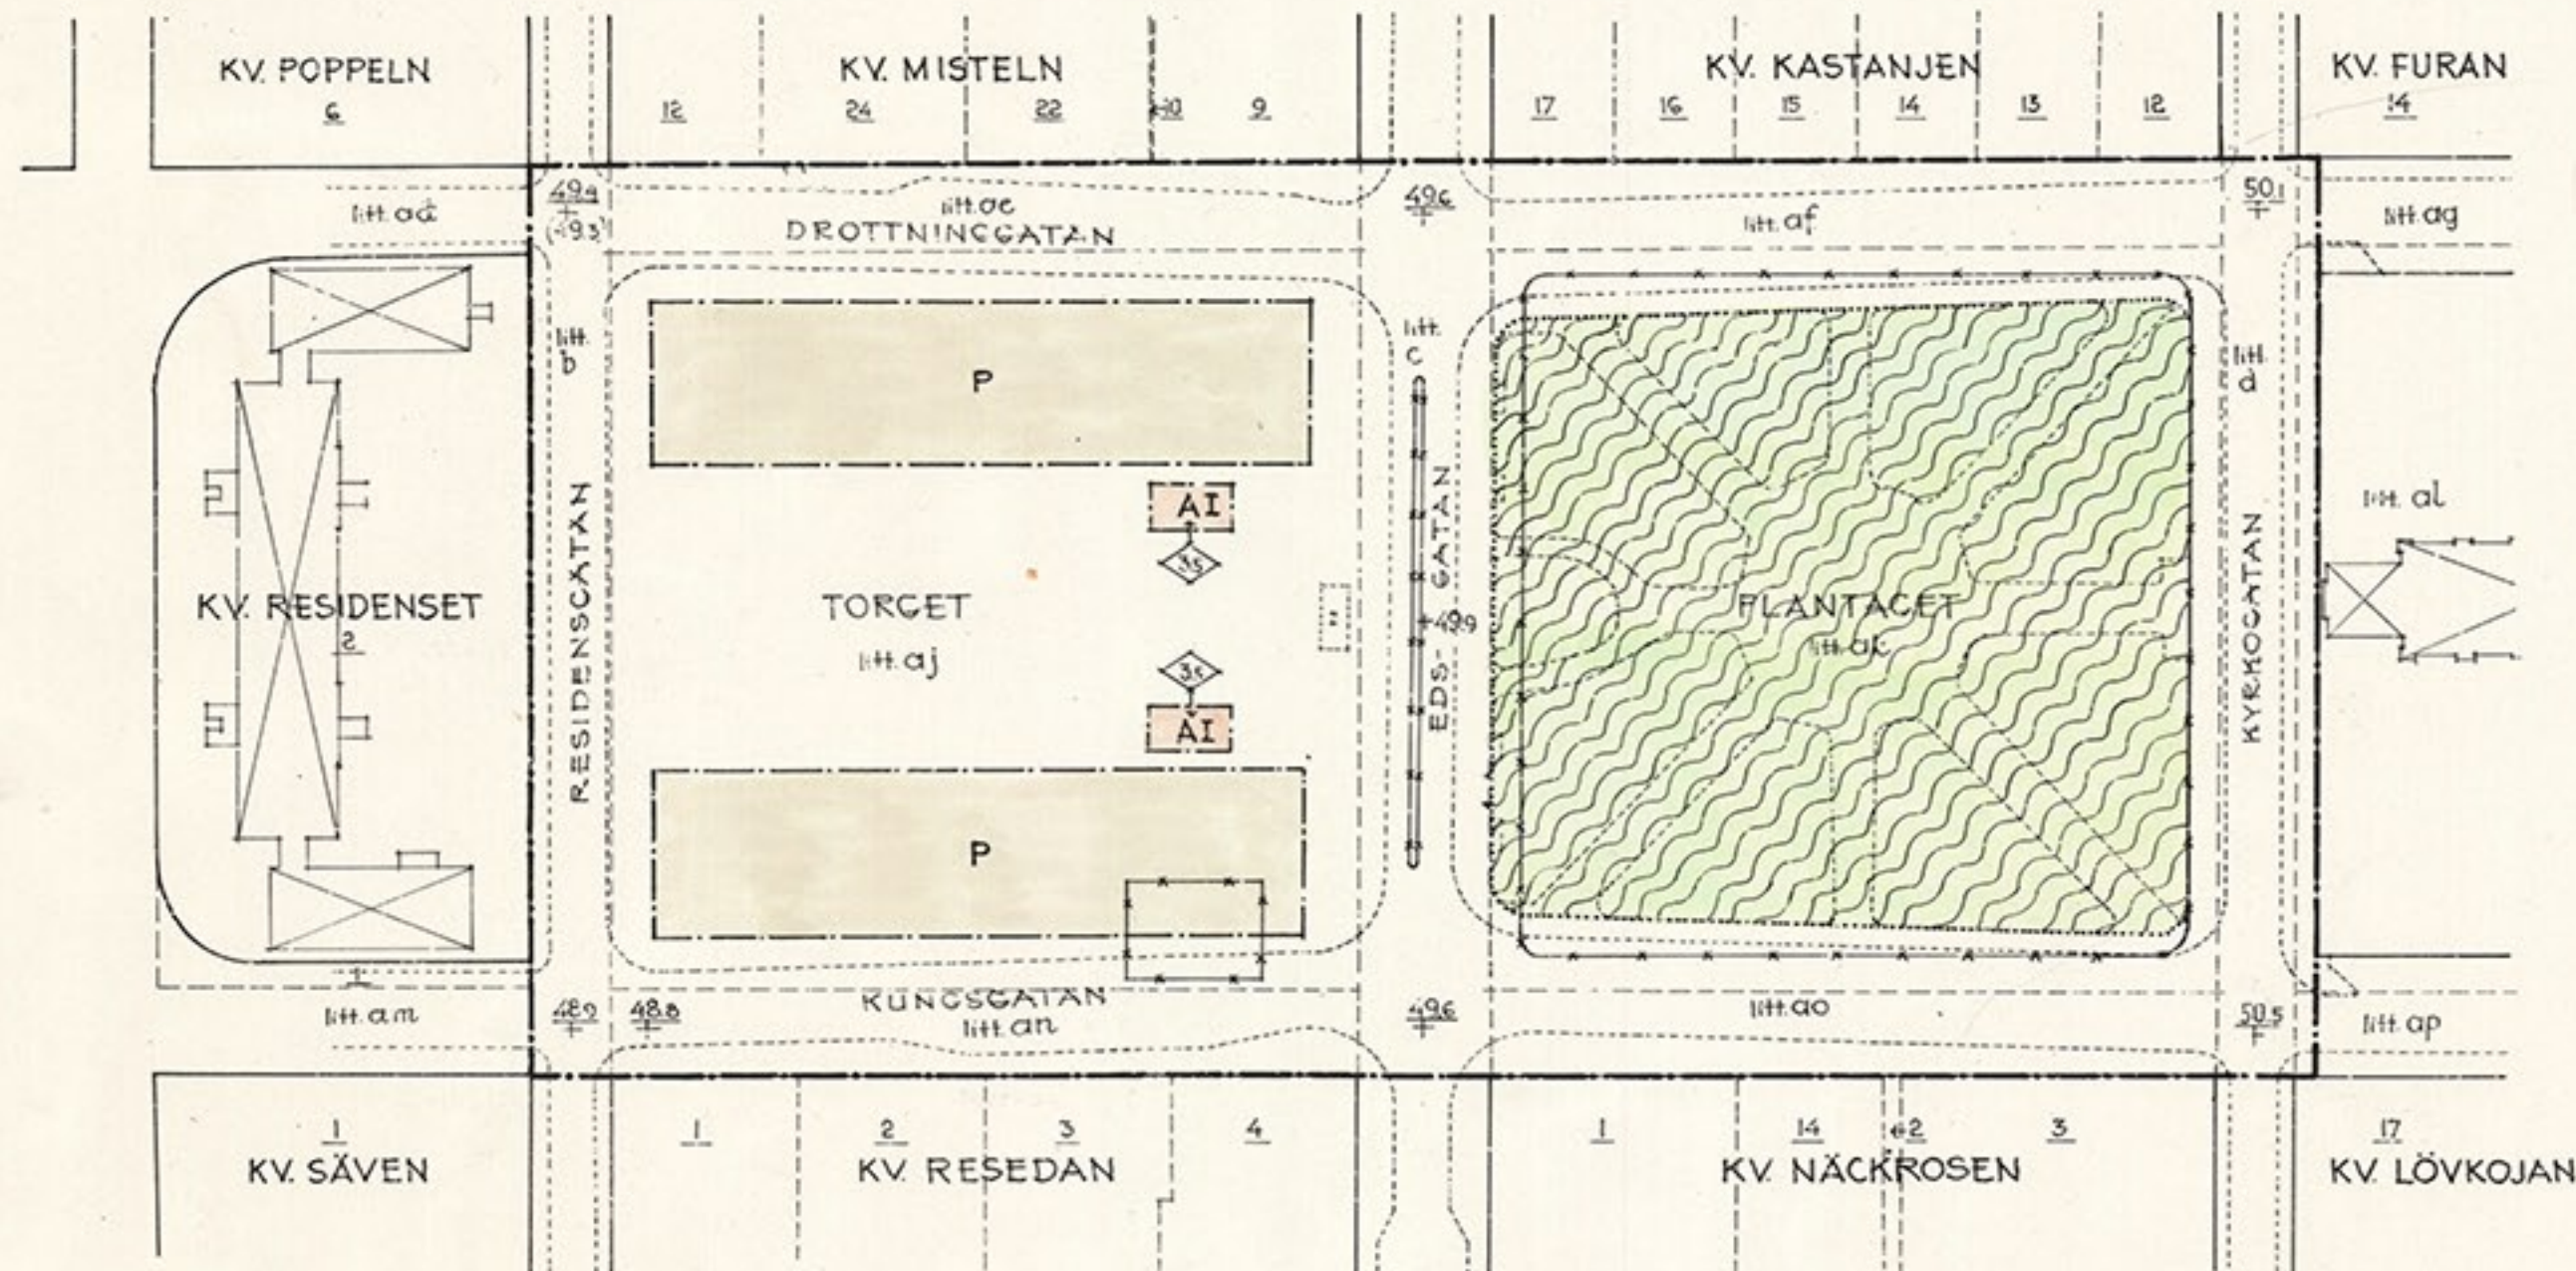

Genom lagakraftvunnet beslut denna dag har länestyrelsen fastställt detta förslag; betygar Vänersborg i landskansliet den 9 juni 1965.

På tjänstens vägnar:

Sven-Erik Husberg
Sven-Erik Husberg