


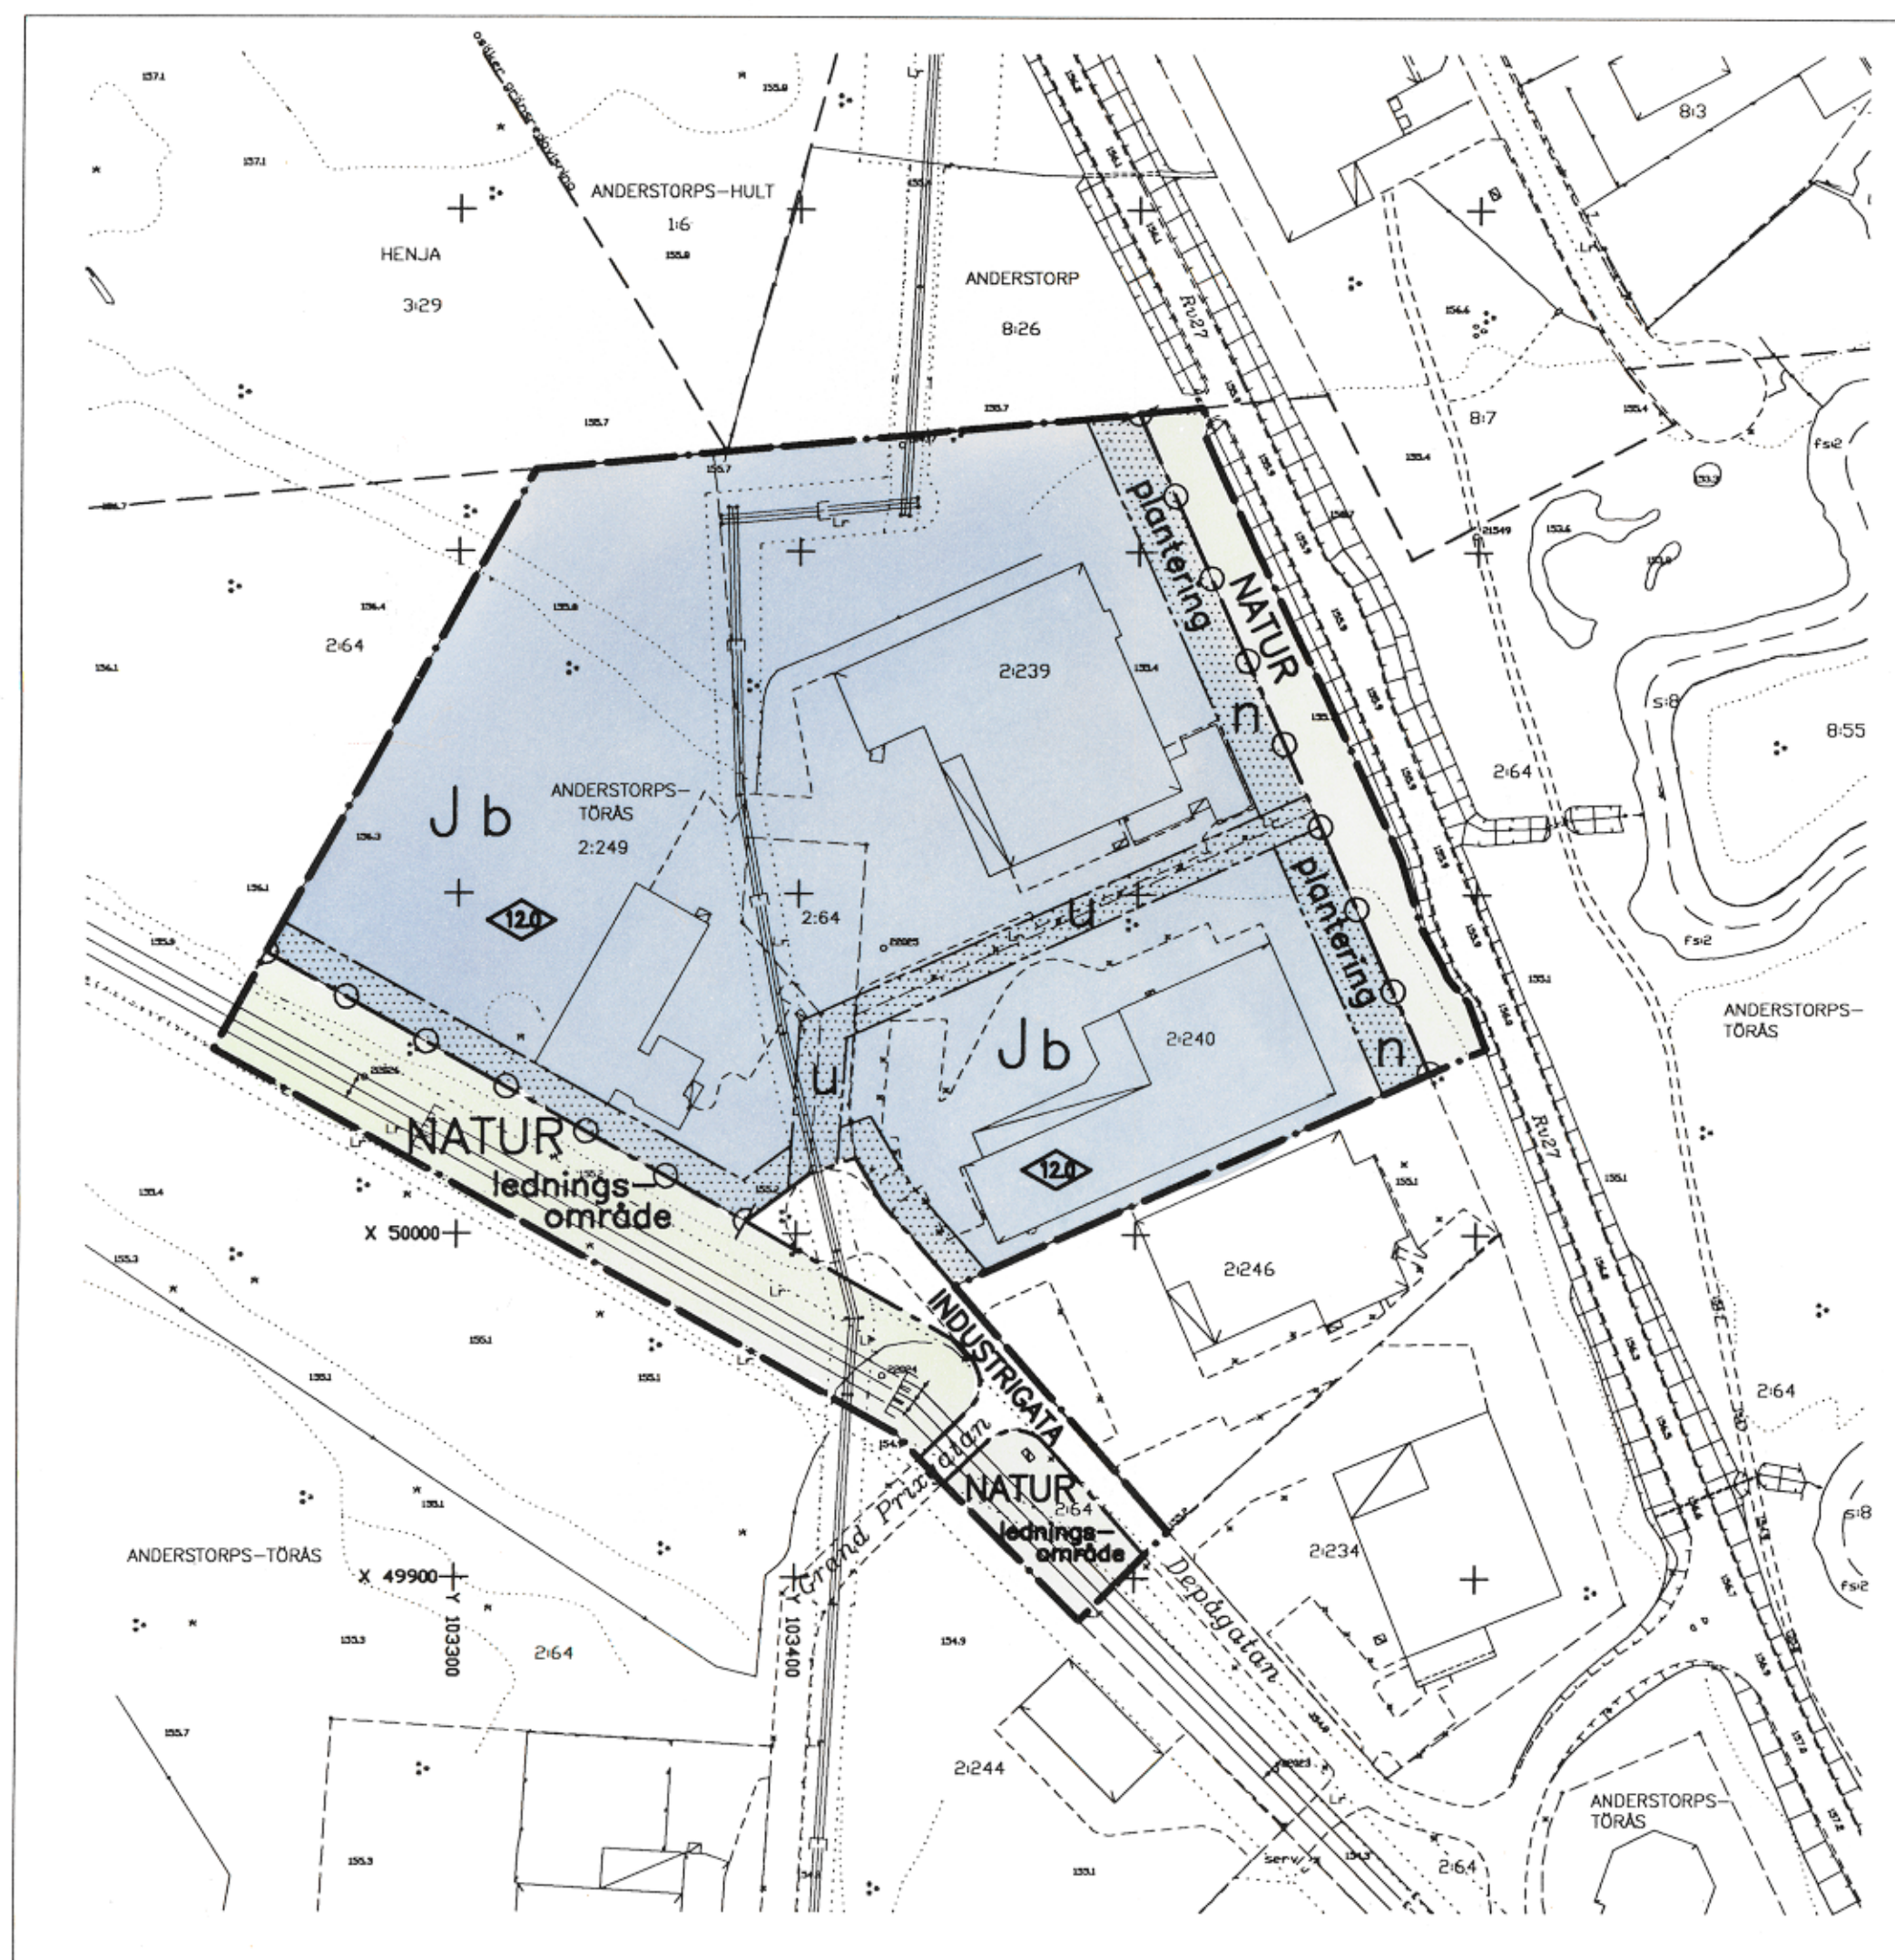

UPPLYSNINGAR

Grundkartans beteckningar:

+	fastighetsgräns
—	traktgräns
2:239	registernummer
ANDERSTORPS-TÖRÅS	registerområde
⊠	byggnad, takkontur
⊠	byggnad, husliv
⊠	uthus
⊠	skärmtak
—	staket, mur
—	häck
⊠	barrskog
⊠	lövskog, enstaka lövträd
+	belysningsstolpe
+146.3	ovägd höjd
—	bäck, dike
—	körbänk, gångbänk
—	kantsten
⊠	ägodelsgräns

Uppgifter om grundkartan

Upprättad och ajourförd av MBK-enheten i Gislaved fram till augusti 2000.

Koordinatsystem i plan 5.0 gon V.

Region 02 Halland.

Höjdsystem RH 70.

Kenneth Baquist
Mätningsschef

0 20 100 200m
SKALA 1:2000

All denna fotokopia överensstämmer med originalst, betygas:

B. Benjaminsson

PLANKARTA

- Gräns för planområde
- Användningsgräns
- Egenskapsgräns



PLANBESTÄMMELSER

Följande gäller inom de områden som har nedanstående beteckningar. Där beteckning saknas gäller bestämmelsen inom hela området om inte annat anges.

ANVÄNDNING AV MARK

Allmänna platser

- INDUSTRIGATA** Industritrafik
- NATUR** Naturområde

Kvartersmark

- J** Industri

BEGRÄNSNING AV MARKENS BEBYGGANDE

- Marken får inte bebyggas.
- U** Marken skall vara tillgänglig för allmänna underjordiska ledningar
- ledningsområde** Marken skall vara tillgänglig för allmän luftledning

MARKENS ANORDNANDE

Mark och vegetation

- plantering** Plantering
- n** Upplag och liknande anläggning får ej förekomma närmare än 30 m från vägområde längs med riksväg 27.

- Utfart** Utfartsförbud, stängsel skall finnas

Utformning

- 0.0** Högsta byggnadshöjd i meter

Byggnadsteknik

- b** Källarlösa hus

ADMINISTRATIVA BESTÄMMELSER

Genomförandetid

Genomförandetiden är 15 år räknat från det datum planen vinner laga kraft

Illustrationer (exempel på utformning)

- Illustrationslinje

REVIDERINGEN AVSER	beskrivningstext	SIGN	DATUM
--------------------	------------------	------	-------

Detaljplan tillhörande
Anderstorps-Törås 2:239
m.fl. fastigheter i Anderstorp
Gislaveds kommun, Jönköpings län.
Upprättad i augusti 2000
reviderad september 2000
Britt Benjaminsson Gislaveds kommun
planingenjör Byggnadsnämndskontoret

Planens beteckning	A 81
Antagen av Byggnadsnämnden	2000-11-08
Vunnit laga kraft	2000-12-04
Genomförande-tidens slut	2015-12-04
SKALA	1:2000