


PLANKARTA MED BESTÄMMELSER

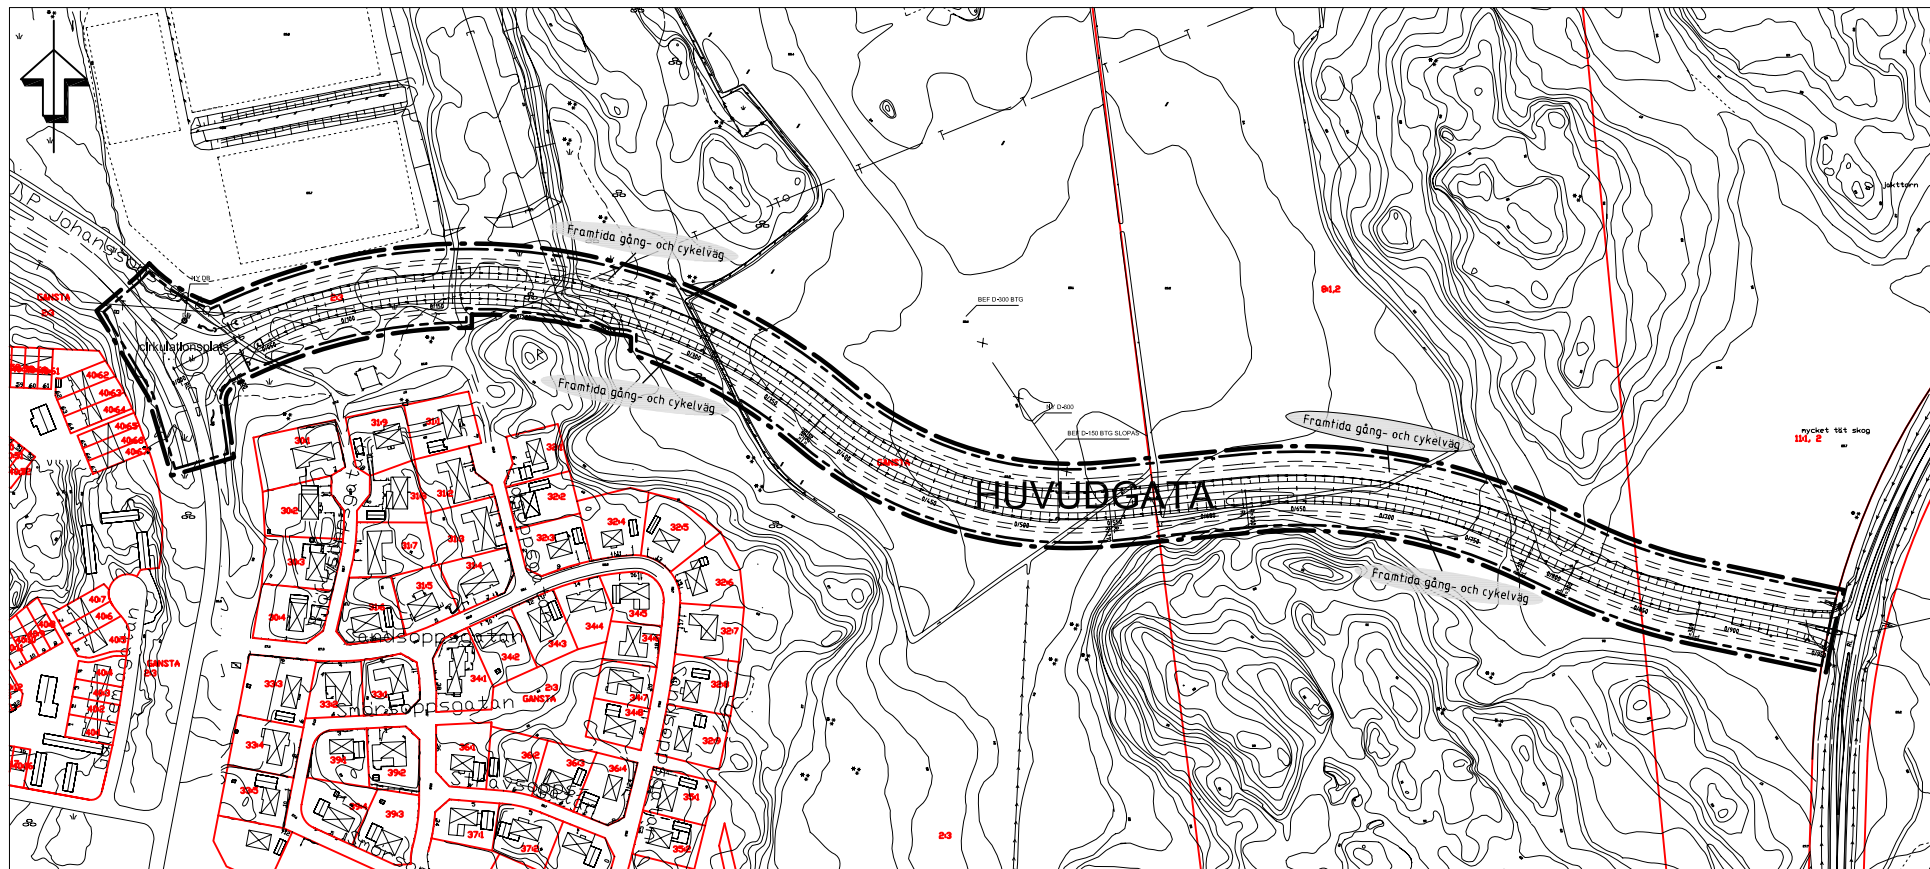

Planbestämmelser

Följande gäller inom områden med nedanstående beteckningar. Endast angiven användning och utformning är tillåten. Bestämmelser utan beteckning gäller inom hela planområdet.

Linjetyper

- Detaljplanegräns, ritad 3 meter utanför planområdets gräns
- Användningsgräns
- Egenskapsgräns

Bestämmelser

Allmänna platser

HUVUDGATA Huvudgata. Vägområdet inrymmer även gång- och cykelvägar.

Utformning av allmän plats

cirkulationsplats Korsningen skall utformas som en cirkulationsplats.

Genomförandetid

Genomförandetiden är 5 år från den dag planen vinner laga kraft

Upplysningar

Kommunen är huvudman för allmän platsmark.

Kommunen har rätt och skyldighet att lösa in allmän platsmark om så begärs.

Illustrationer:



Illustrerad cirkulationsplats

Illustrationstext



TILL PLANEN HÖR FÖLJANDE HANDLINGAR:
Plankarta med bestämmelser, 2007-04-04 rev 2007-09-27
Plan- och genomförandebeskrivning, 2007-04-04, rev 2007-08-24
Konsekvensbeskrivning, Björking AB 2006-08-24
Fastighetsförteckning, 2007-04-04, rev 2007-09-05
Geoteknisk undersökning, Björking AB 2006-12-04
Samrådsredogörelse 2007-08-30
Utlåtande 2007-11-15

ENKÖPINGS KOMMUN		ANTAGANDEHANDLING
Detaljplan för Östra länken Enköpings kommun - normalt planförfarande		MBN beslut om samråd 2007-04-24
		MBN beslut om utställning 2007-09-11
Upprättad 2007-04-04 reviderad 2007-09-27		KF/MBN Antagande 2008-02-12
Patrik Holm Planavdelningschef		Laga kraft 2008-03-13
		Genomförandetid
Mika Viisteensaari Planarkitekt		Diarienummer MBN 2006-7
Skala 1:2000		Plannummer 414