


Förslag till ändring i stadsplanen
för kv. **GÅSEN** i Lidköpings stad
Upprättat i augusti 1960

Bengt Kocken
Bengt Kocken
Stadsarkitekt

Genom laga kraftvunnet beslut den
16 februari 1961 fastställde länsstyrelsen i Skaraborgs län å denna karta
åskädliggjord ändring av stadsplan;
betygar

På tjänstens vägnar:
Nils Karlberg
Nils Karlberg

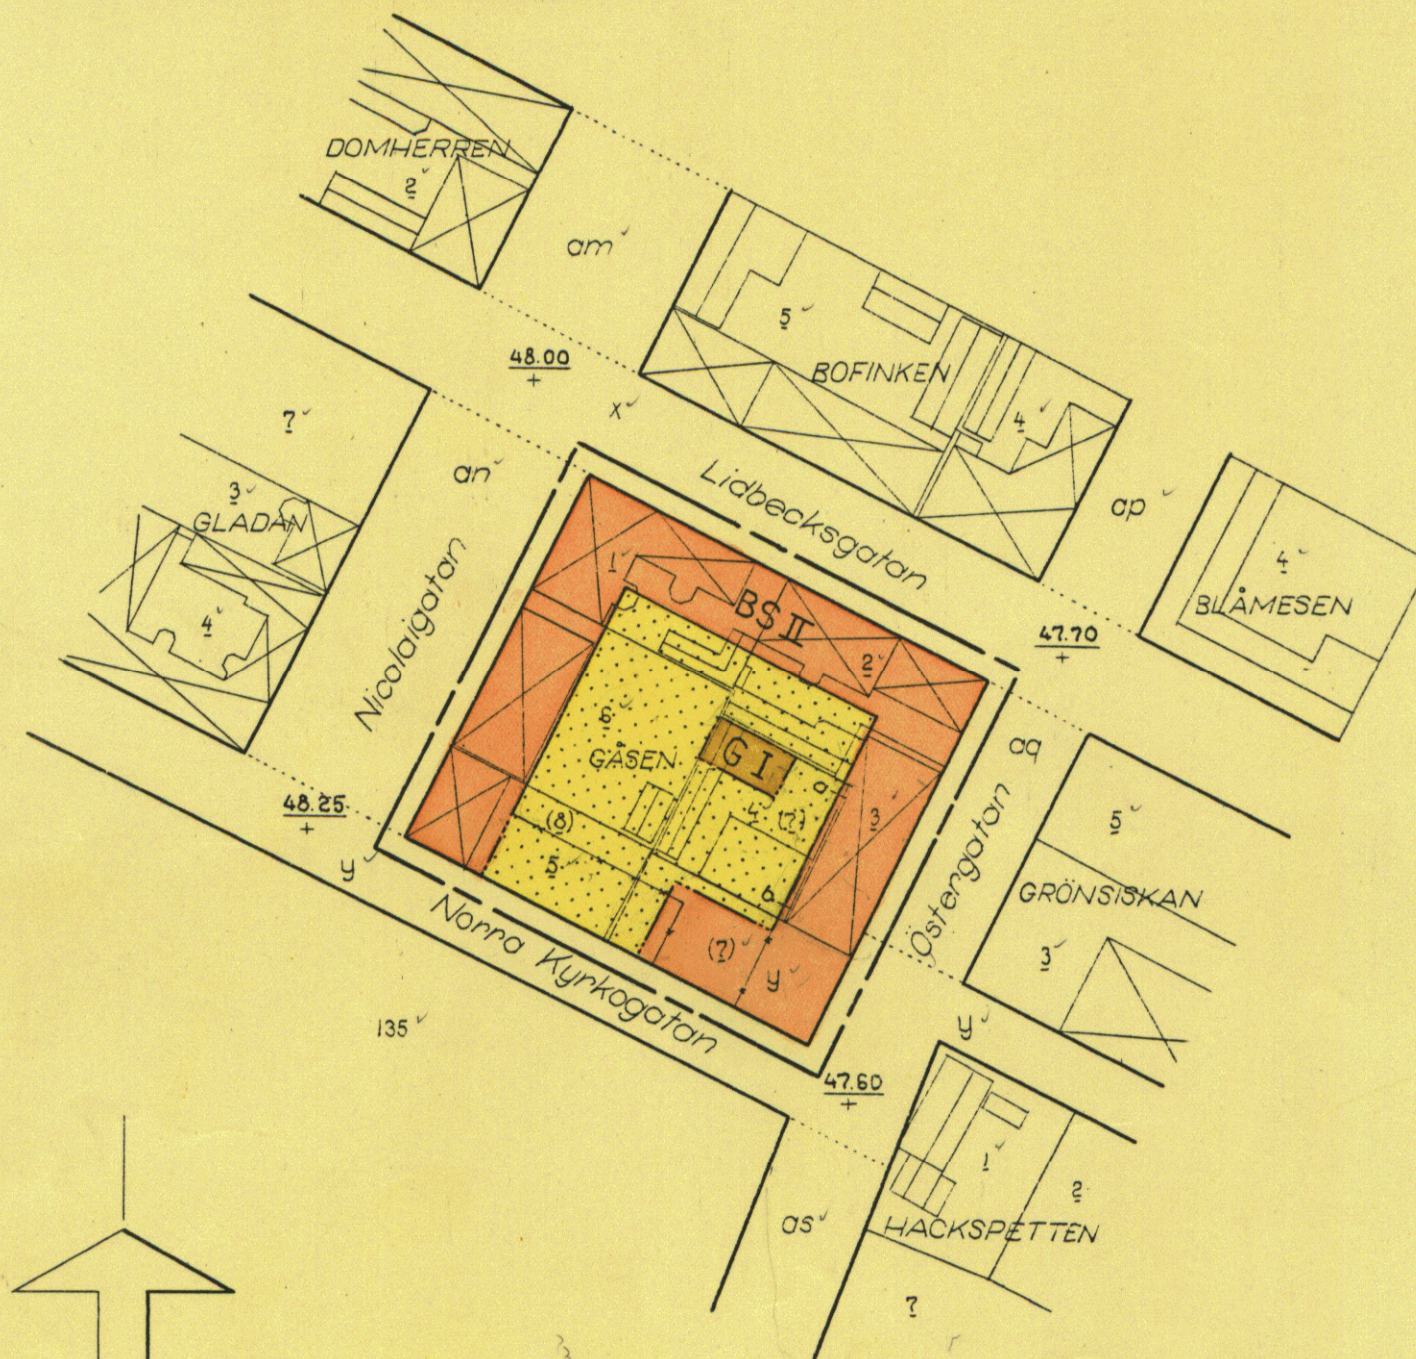

Beteckningar

- — — — — Stadsplanegräns belägen 3 m utanför området
- — — — — Gällande områdes- och bestämmelsegräns
- — — — — Gällande bestämmelsegräns avsedd att utgå
- — — — — Bestämmelsegräns
- Gränslinje ej avsedd att fastställas
- — — — — Fastighetsgräns
- — — — — Administrativ tomtgräns
- Huvudbyggnad resp. uthus
- Allmän plats: gata
- BS Område för bostadsändamål: sammanbyggda hus
- G Område för garageändamål
- Mark som icke får bebyggas
- +48.00 Gällande gatuhöjd
- I II Antal våningar
- 4 (?) x Fastighetsbeteckningar
- a b Fönsterrätt medgives

Tillhör byggnadsnämndens beslut
den 12 oktober 1960 § 308
På byggnadsnämndens vägnar:
Anne Södenström
Anne Södenström

Skala 1:1000

