


Grundkarta upprättad den 28 november 2013

Sven-Åke Kronberg
Stadsingenjör

Koordinatsystem: SWEREF99 13 30
Höjdsystem: RH2000
Måtklass: III
Beteckningssystem: Halmstads kommun

Grundkartans beteckningar

- fastighetsgräns
- gräns för rättighet
- 3:7 registernummer
- bonings- resp uthus karterat efter husliv
- bonings- resp uthus karterat efter takkonstruktion
- skärmtak / uterum
- väg
- staket
- stödmur
- häck
- stenmur
- slänt
- ägoslagsgräns
- åker
- löv resp. barrskog
- lövträd
- barrträd
- ledningsstolpe
- belysningsstolpe
- nivåkurva
- avvägd höjd

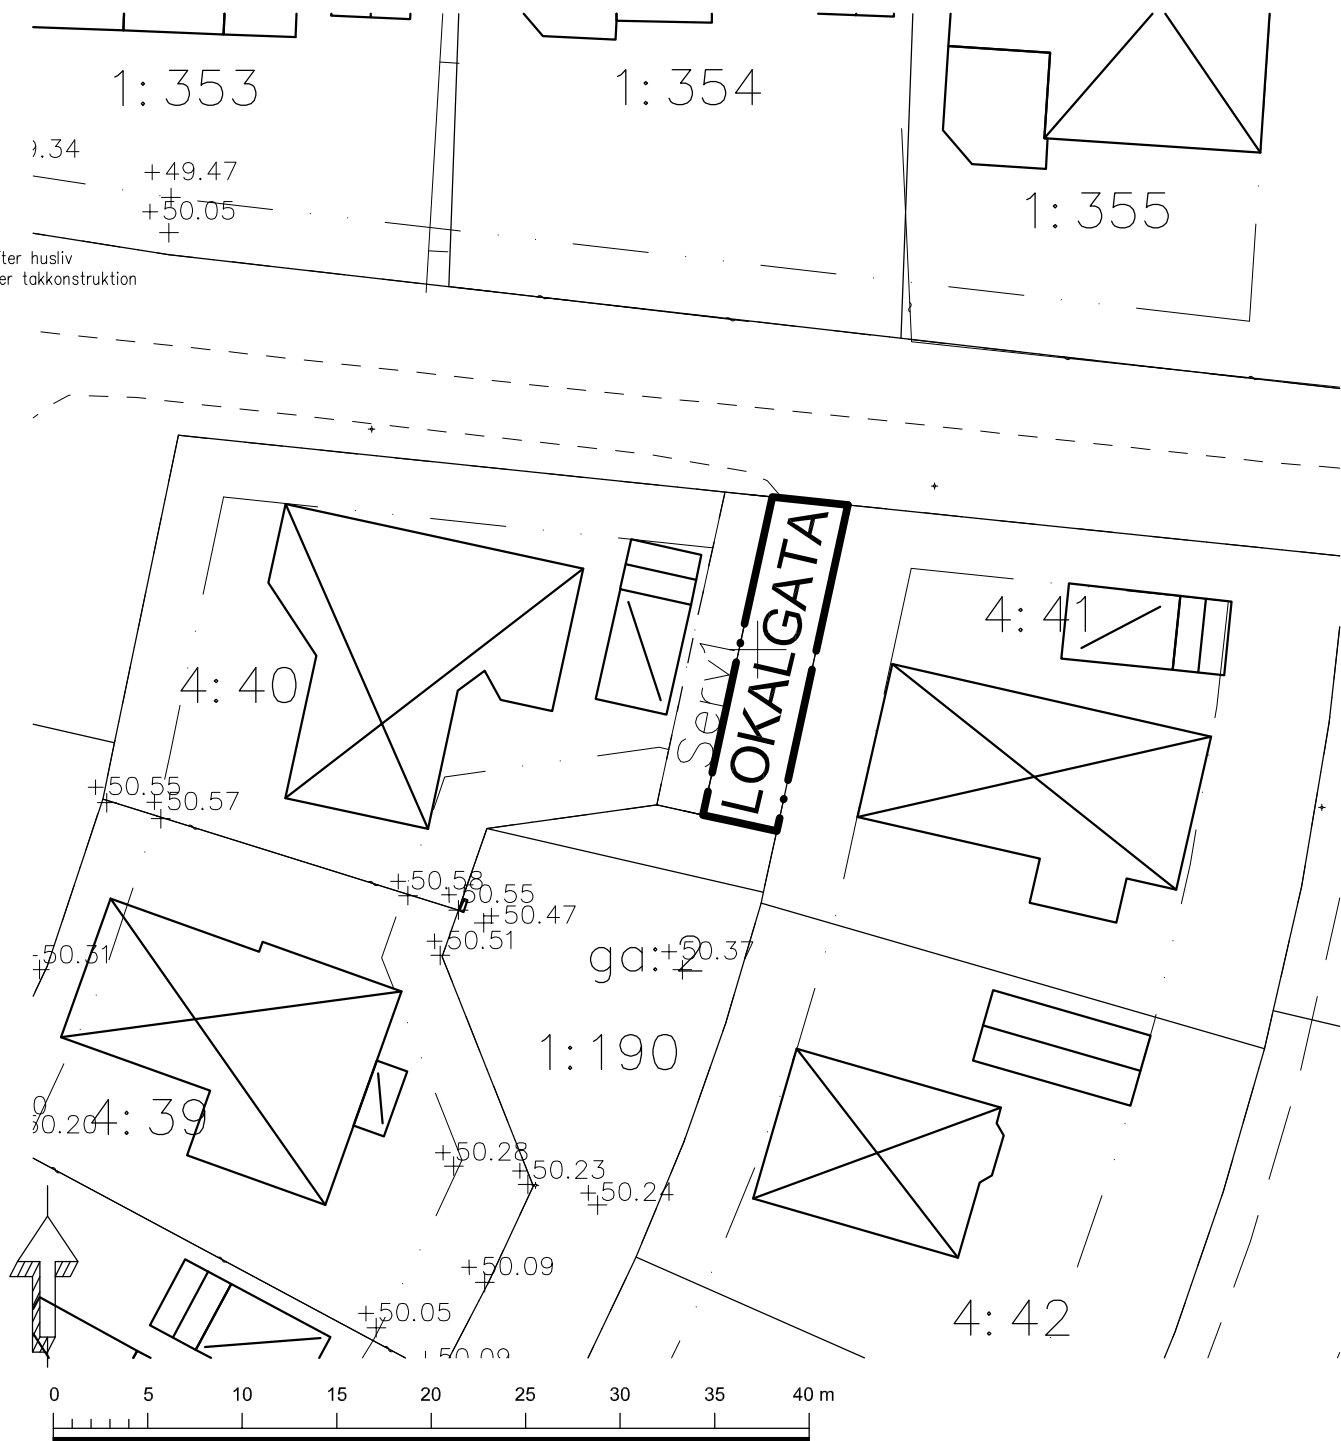

Skala 1:400 (A3)

PLANBESTÄMMELSER

Följande gäller inom områden med nedanstående beteckningar. Endast angiven användning och utformning är tillåten. Bestämmelser utan beteckning gäller inom hela planområdet.

GRÄNSER

Planområdesgräns

ANVÄNDNING AV MARK OCH VATTEN

Allmänna platser

LOKALGATA

Lokaltrafik

ADMINISTRATIVA BESTÄMMELSER

Genomförandetid

Genomförandetiden är 5 år från den dag planen vinner laga kraft

Huvudmannaskap

Kommunen är huvudman för allmän plats

ANTAGANDESHANDLING

DETALJPLAN FÖR del av

SPÅNSTAD 1:190

HALMSTAD

Upprättad av Samhällsbyggnadskontoret 2014-03-04

Cecilia Bergström
planchef

Lasse Sabell
planarkitekt

Beslut om:
Samråd/granskning av KSU
Antagande/Godkännande av KSU
Antagande av KS
Laga kraft

Datum:
2013-12-10
2014-03-25
2014-04-08
2014-05-05

Till planen hör:
Planbeskrivning
Behovsbedömning av miljöbedömning
Genomförandebeskrivning
Fastighetsförteckning



E 305 K