
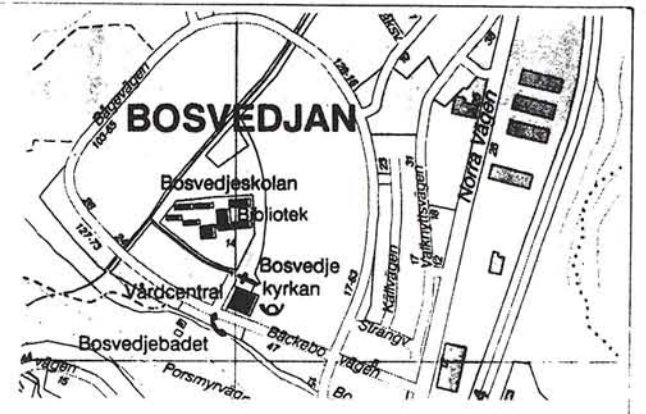


DP-190

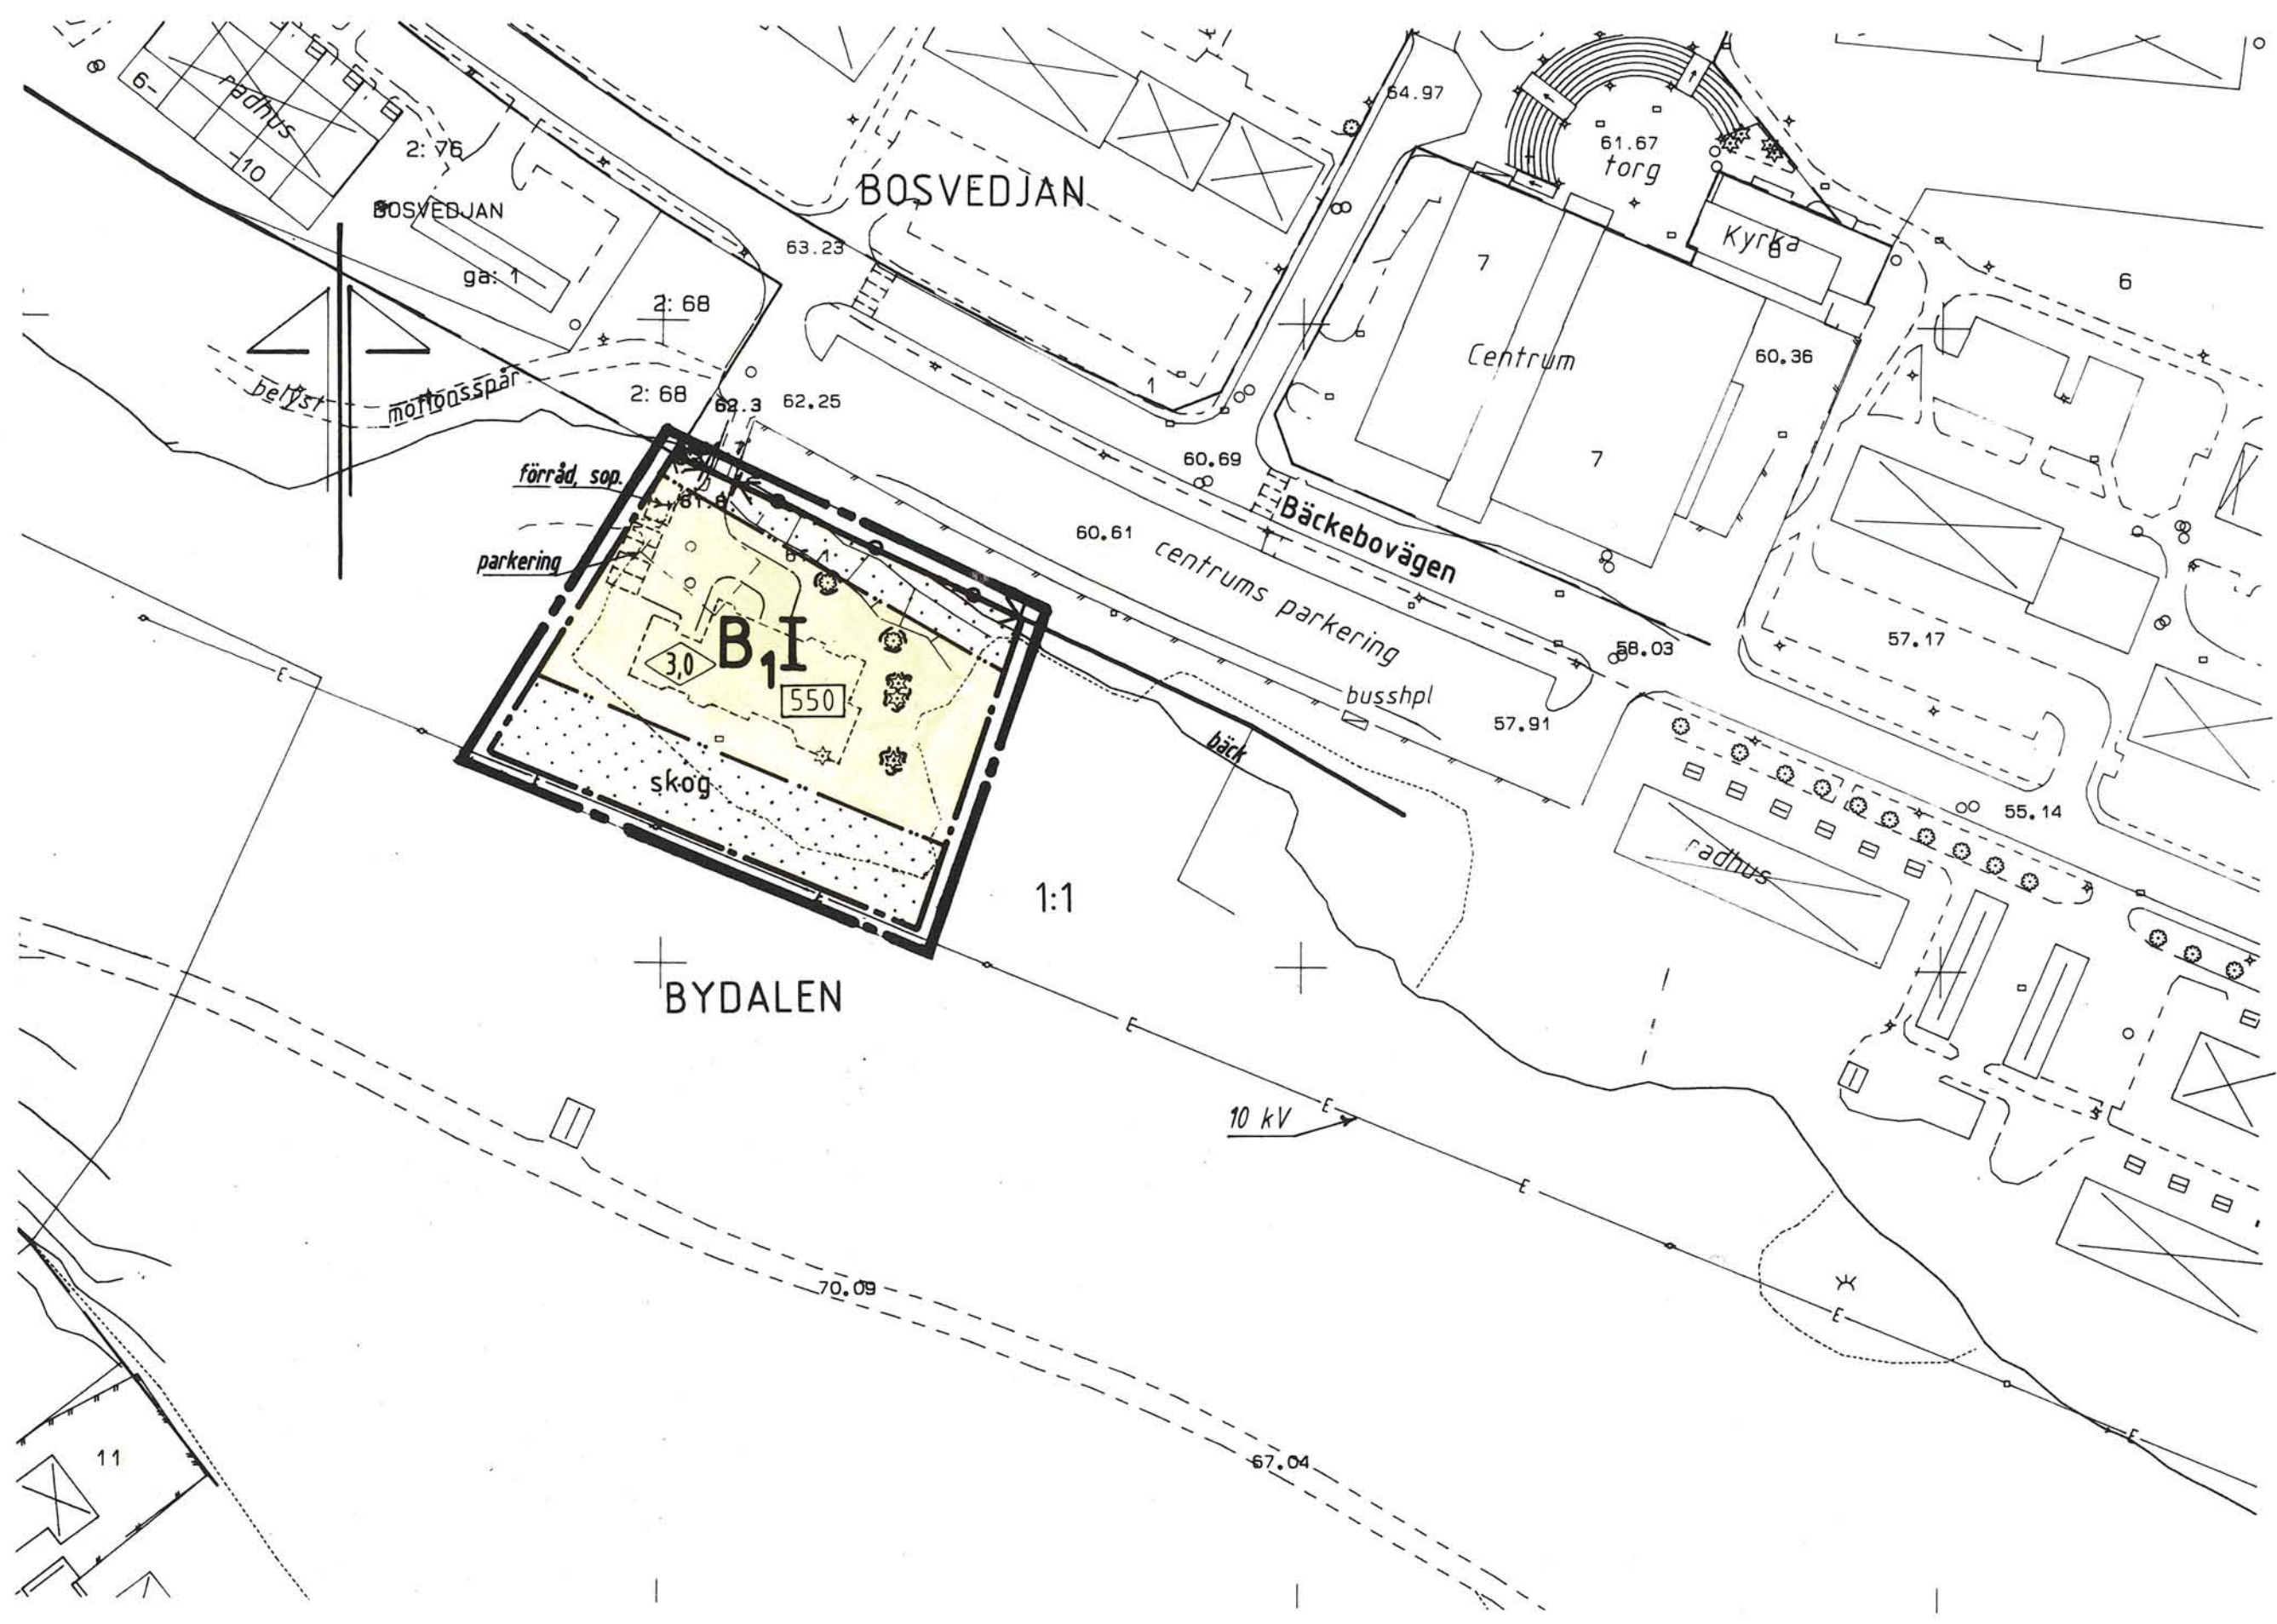

PLANBESTÄMMELSER

Bestämmelse med * gäller inom hela planområdet.
Följande gäller inom områden med nedanstående beteckningar.
Endast angiven användning och utformning är tillåten.

- GRÄNSBETECKNINGAR**
- Planområdesgräns belägen 3 m utanför planområdet
 - Användningsgräns
 - Egenskapsgräns

MARKANVÄNDNING
Kvartersmark

- B1 Bostäder, gruppboende

UTNYTTJANDEGRAD

- 000 Störst byggnadsarea i m²

BEGRÄNSNINGAR AV MARKENS BEBYGGANDE

- Marken får inte bebyggas

MARKENS ANORDNANDE
Mark och vegetation

- +0,0 Föreskriven höjd över nollplanet
- skog Befintlig skog som skall gallras ur
- Befintliga träd som skall bevaras

Utfart, stängsel

- Utfart får inte anordnas

UTFORMNING; UTFÖRANDE
Utformning

- 0,0 Högsta byggnadshöjd i meter
- I Högsta antal våningar

ADMINISTRATIVA BESTÄMMELSER

- * Genomförandetiden är 5 år från den dag planen vunnit laga kraft

ILLUSTRATIONER

- Illustrationslinje
- centrum Illustrationstext

DETALJPLAN FÖR

del av BYDALEN 1:1
(f.d. utebadet i Bosvedjan)

BYDALEN, SUNDSVALLS KOMMUN.
UPPRÄTTAD PÅ STADSBYGGNADSKONTORET 1993-09-22.

LARS RIMFORS
planchef
ANITA EDLUND
arkitekt

PRIMÄRKARTEBETECKNINGAR

- BYDALEN Traktnamn
- Traktgräns
- Fastighetsgräns
- 1:1 Fastighetsbeteckning
- Slänt
- Staket
- Väg
- Ägoslagsgräns
- Brunnslock resp. träd
- Elledning med inmätta stolpar
- Bäck
- 63.25 Avvägd höjd


UPPGIFTER OM PRIMÄRKARTAN

Upprättad genom fotogrammetrisk mätning.
Koordinatsystem: lokalt system Sundsvalls 0 gon.
Mätklass: II. Höjdsystem: lokalt system Sundsvall.
Kartblad 36 Bc, 36 Cb.
Mät- och kartavdelningen i Sundsvall 1993-09-22.

Ingrid Wiklander-Nyländer
överingenjör

Antagen av ...SBN 1994-02-07
Laga kraft ...1994-03-04

Kopias likhet med originalet betygas.
Stockholm den 1994-06-15
LANTMÄTERIET/KartCentrum
Maria Ræck

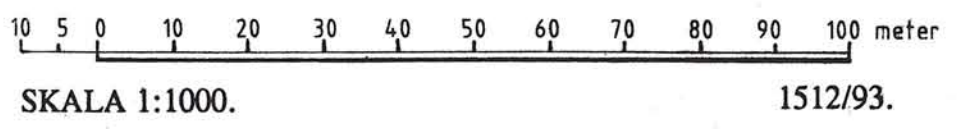

DP-190