

GRUNDKARTANS BETECKNINGAR

- Gränspunkt, inmätt eller beräknad
- Gränspunkt, digitaliserad
- Fastighetsgräns
- - - Annan gräns för område för servitut, ledningsrätt, nyttjanderätt, fornlämning
- 1 Registernummer för fastighet med kvartersnamn
- 11 Registernummer för fastighet med traktnamn
- serv, sv Servitut
- lr Ledningsrätt
- Byggnad i allmänhet
- ⊠ Bostadshus med takkontur resp hustiv
- ▤ Uthus med takkontur resp hustiv
- ▨ Skärmtak
- ▧ Transformatorbyggnad
- ▩ Trappa
- Staket
- Stödmur
- Stenmur
- Häck
- Stänt
- Väg
- Järnväg, skalriktig bredd
- Bro över vattendrag
- Ångs-, hag-, betesmark eller ospecificerad gräsyta
- ✦ Belysningsstolpe
- F Fjärrvärmeledning i mark
- T Teleledning ovan mark
- T Teleledning i mark
- 0,0 Avvägd höjd
- +0,0 Gällande höjd
- 5 Höjdkurvor (med 1 meters ekvidistans)
- 4
- 3
- 3 Osäker höjdkurva

Koordinatsystem: Södertälje lokala
Höjdsystem: Södertälje lokala

Grundkarta med fastighetsredovisning
upprättad 2004-06-16

Ebba Löndahl Åkerman
Lantmätare

PLANKARTAN

PLANBESTÄMMELSER

Följande gäller inom områden med nedanstående beteckningar.
Där beteckning saknas gäller bestämmelsen inom hela planområdet.
Endast angiven användning och utformning är tillåten.

GRÄNSBETECKNINGAR

- Linje ritad 3 millimeter utanför planområdets gräns
- Användningsgräns

ANVÄNDNING AV ALLMÄN PLATS

- P 1** Park eller plantering.
Området får inte användas på sätt som hindrar att järnvägsbro anläggs och trafikeras
- Pn 1** Naturpark.
Området får inte användas på sätt som hindrar att järnvägsbro anläggs och trafikeras

VATTENOMRÅDEN


- Tw 1** Kanaltrafik.
Området får inte användas på sätt som hindrar att järnvägsbro anläggs och trafikeras

ADMINISTRATIVA BESTÄMMELSER

Genomförandetiden för planändringen och underliggande detalplaner (74 C, 278 C och 352 C) är fem år, räknat från dagen efter det att ändringen har vunnit laga kraft

ANTAGEN AV STADSBYGGNADSNÄMNDEN
2004-09-01 § 219
PLANEN HAR VUNNIT LAGA KRAFT 2004-09-24
På tjänstens vägnar
Lotta Lindstam
Lotta Lindstam

Skala 1:2000

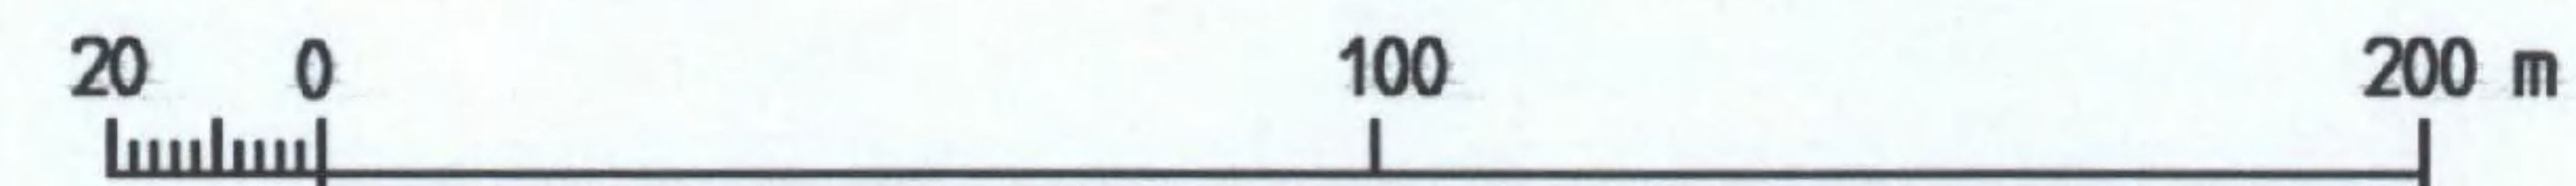

Ändring av detalplaner för Ny järnvägsbro

i Södertälje

Upprättad på samhällsbyggnadskontoret i Södertälje 2004-06-23

Lotta Lindstam
Lotta Lindstam
Stadsarkitekt

Kopians likhet med originalet
Bestyrkes i tjänsten
Kent Edström
Kent Edström
Arkitekt
0181K-P
1415 A