


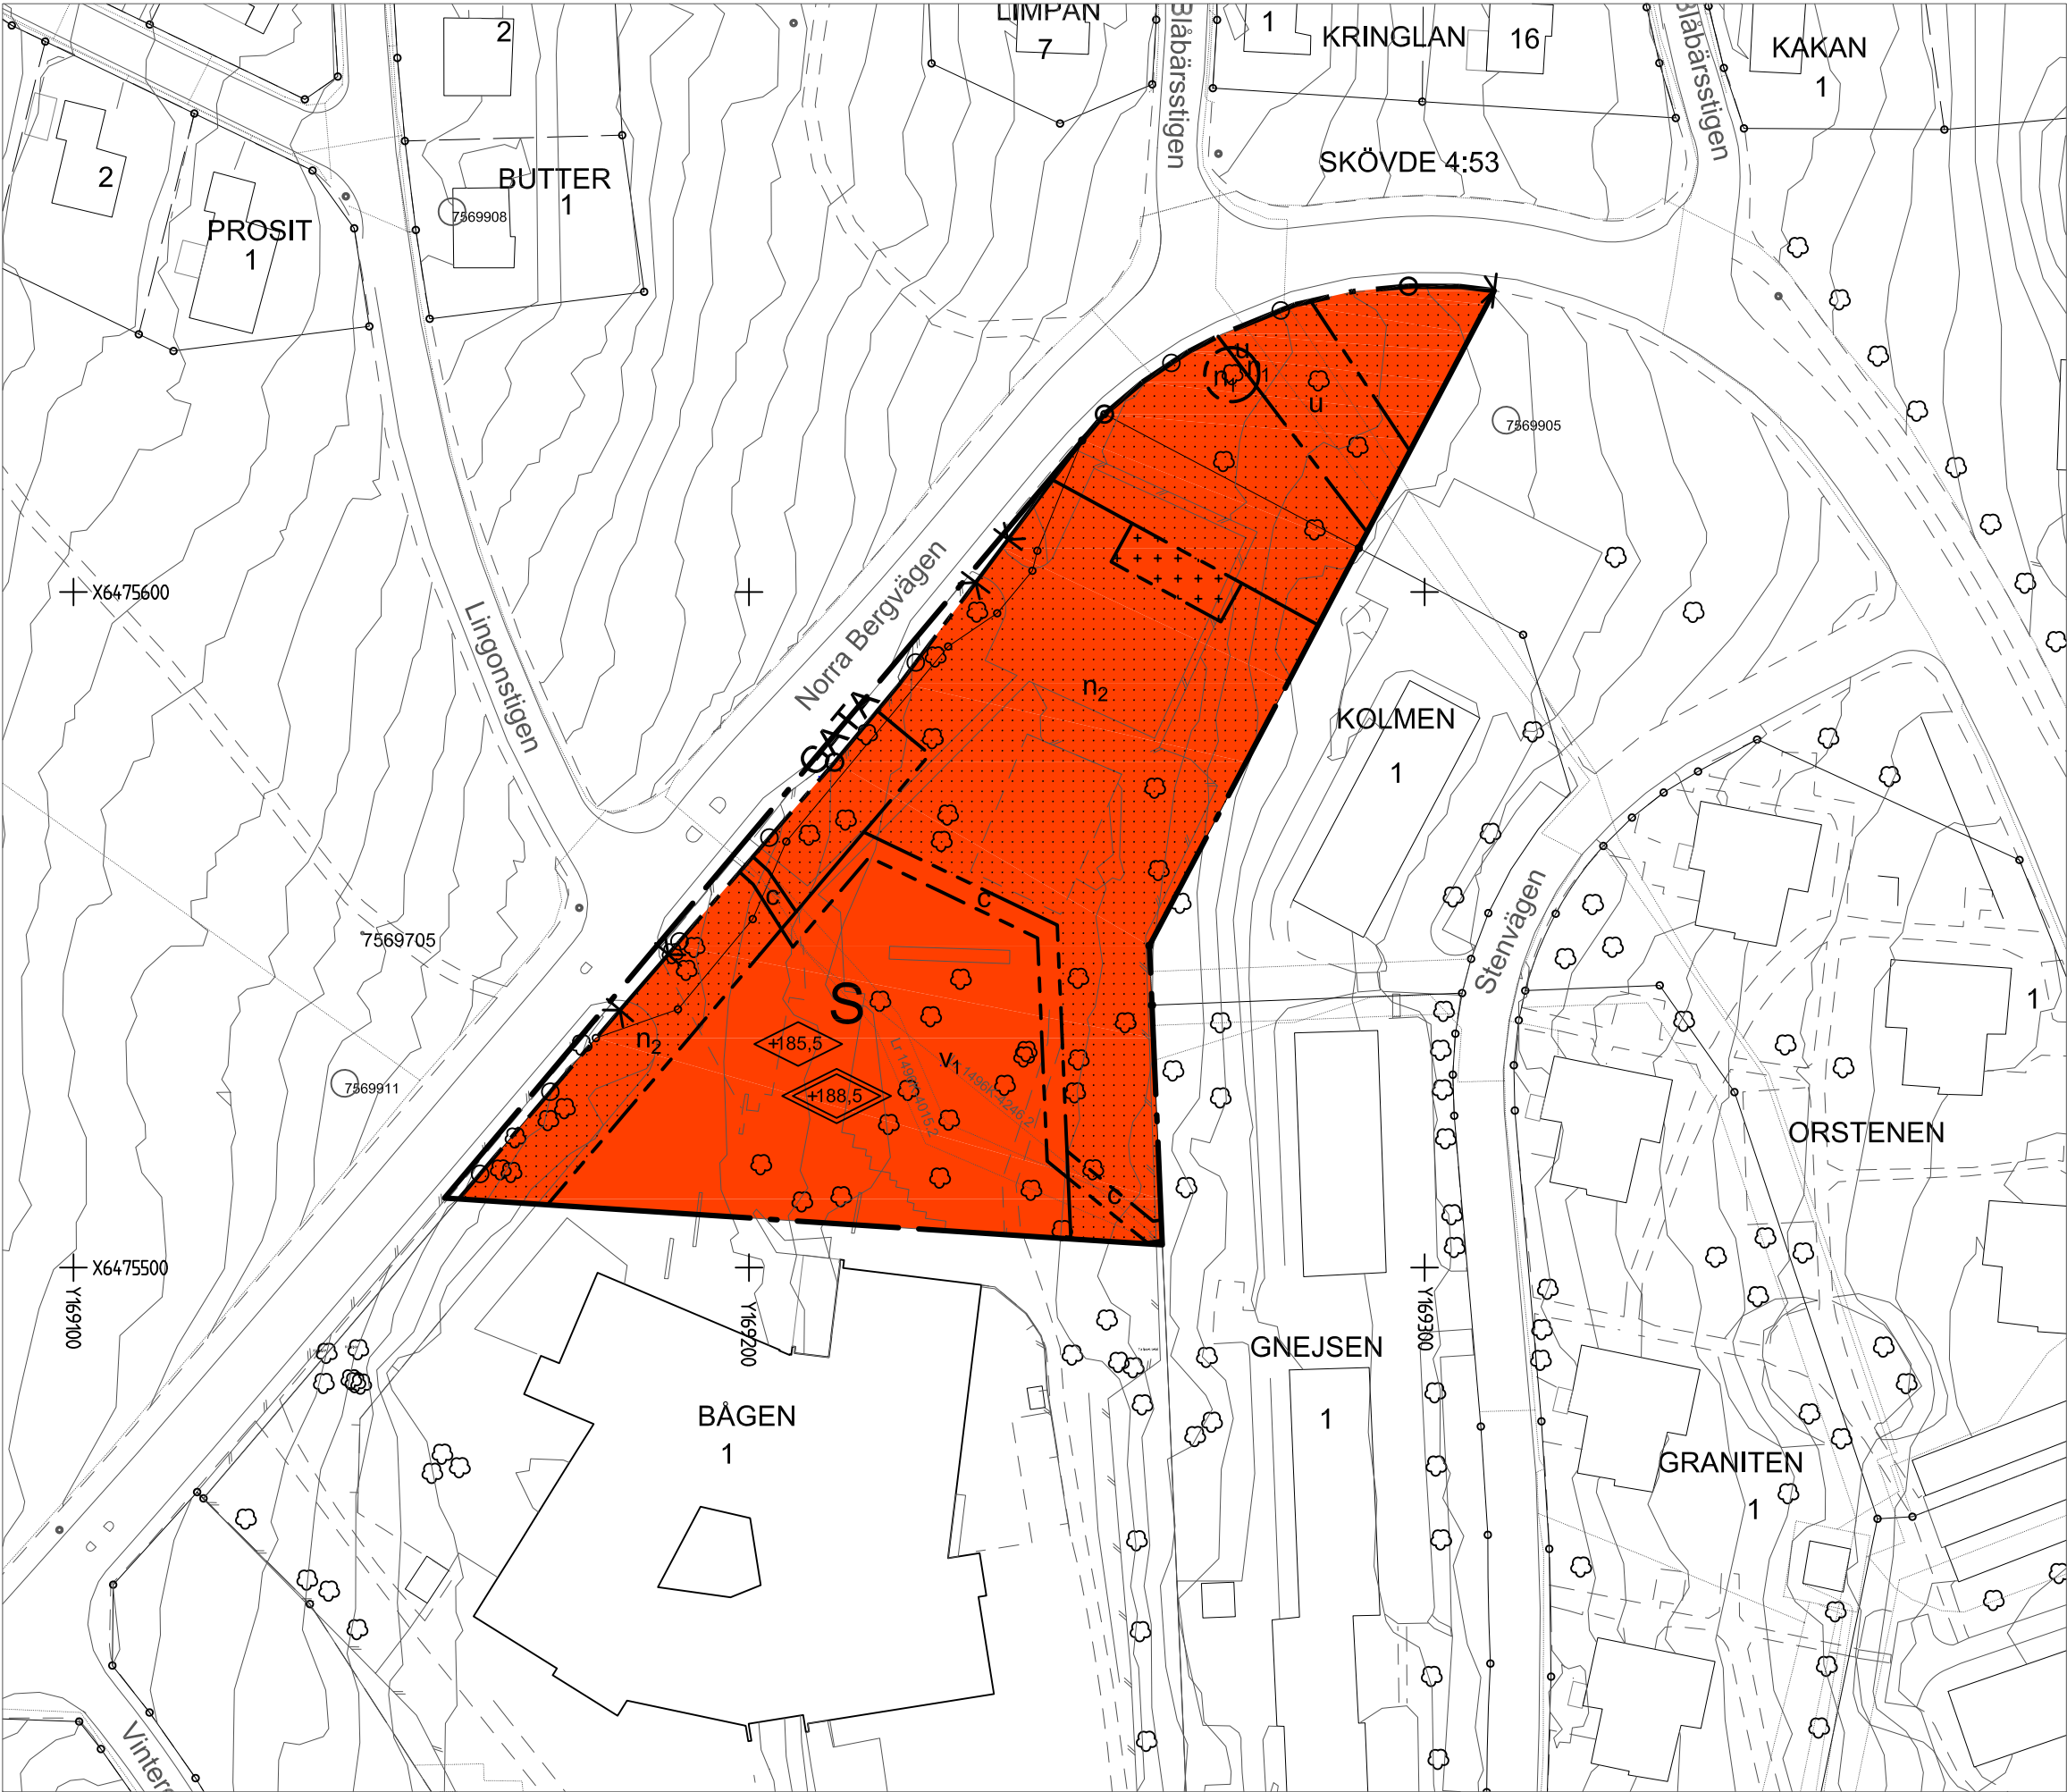

GRUNDKARTANS BETECKNINGAR

	Fastighetsgräns
	Servitut och gemensamhetsanläggning
	Fastighetsbeteckning.
	Byggnader, fasadlinjer redovisade
	Byggnader, takens begränsningslinjer redovisade
	Staket
	Gata
	Barr- och lövträd
	Nivåkurvor
	Rutnätspunkt, mätpunkt

UPPLYSNINGAR

Detaljplanen är upprättad enligt plan- och bygglagens (PBL) regler
Grundkartan är upprättad av Samhällsbyggnadsförvaltningen
Registerkarta: Skövde
Höjdsystem: RH 2000 Koordinatsystem SWEREF 99 13 30

Sektor samhällsbyggnad

Lars Börjesson
Kart och Mätchef

PLANBESTÄMMELSER

Följande gäller inom områden med nedanstående beteckningar. Endast angiven användning och utformning är tillåten. Bestämmelser utan beteckning gäller inom hela området.

GRÄNSER

	Detaljplanegräns
	Användningsgräns
	Egenskapsgräns

ANVÄNDNING AV MARK OCH VATTEN

Allmänna platser

	Lokaltrafik
--	-------------

Kvartersmark

	Skola
--	-------

BEGRÄNSNINGAR AV MARKENS BEBYGGANDE

	Byggnad får inte uppföras
	Marken får med undantag av uthus inte förses med byggnader
	Marken ska vara tillgänglig för allmännyttiga anläggningar för elektronisk kommunikation
	Marken ska vara tillgänglig för allmännyttiga underjordiska ledningar

MARKENS ANORDNANDE

Mark och vegetation

	Trädet får inte fällas
	Befintliga inmätta träd markerade på plankartan ska så långt möjligt bevaras, nedtagning av träd kräver marklov

Utfart och stängsel

	Utfartsförbud med Detaljplanegräns
	Utfartsförbud med Användningsgräns

PLACERING, UTFORMNING, UTFÖRANDE

Utformning och omfattning

	Vind får inte inredas
	Högsta totalhöjd i meter över nollplanet
	Högsta byggnadshöjd i meter över nollplanet (takfotshöjd)

ADMINISTRATIVA BESTÄMMELSER

Genomförandetiden är tio år från den dag planen vinner laga kraft

Ändrad lovplikt, lov med villkor

Marklov krävs för nedtagning av träd

SKÖVDE KOMMUN Sektor samhällsbyggnad		☒ Beskrivning ☐ Illustrationskarta ☒ Samrådsredogörelse	☒ Fastighetsförteckning ☒ Granskningsutlåtande
Detaljplan för Utbyggnad av Billingskolan, Bågen 1 Skövde stad, Skövde kommun, Västra Götalands län. Upprättad av sektor samhällsbyggnad 2016-10-05		Beslutsdatum	Sign
		KS godkännande KS § 153/16 2016-08-15	
		Antagande KS § 200/16 2016-10-24	
		Lagakraftvinnande 2016-11-17	
Claes Clausen Planchef (Tf)		Inger Holm Fysisk planerare	
Skala 1:1000 0 10 20 30 40 50 100 150		PLAN.2015.20	