

Tillhör stadsfullmäktiges i Skövde
protokoll den 29 januari 1962, § 14;
betygar

Ex officio:

Stadsfullmäktiges sekreterare

Förslag till ändring och utvidgning
av stadsplanen för del av
**BILLINGSSLUTTNINGEN
i SKÖVDE**

(område kring Alphyddevägen)

Upprättat den 10 mars 1961


Stadsarkitekt

Tillhör länsstyrelsens i Skaraborgs län beslut den 6 januari 1962; betygat

På länsstyrelsens vägnar:
Nils Karlberg

Fastställt enligt länsstyrelsens
i Skaraborgs län lagkraftsrunna
resolution den 6 januari 1962;
betygar

Markskad o' landskamrat den
7/11 1962; På länsstyrelsens vägnar:
Nils Karlberg

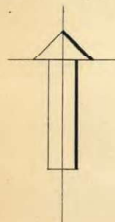

STADSPANEKARTA

A. Gränsbeteckningar

- linje belägen 3 meter utanför det område, som förslaget avser
- gällande stadsplanelinje, avsedd att bibehållas
- gällande stadsplanelinje, avsedd att utgå
- föreslagen ny gräns för ändamålsområde
- föreslagen ny gräns för bestämmelseområde
- gränslinje där stängsel skall anordnas till förhindrande av in- och utfart
- gränslinje, ej avsedd att fastställas

B. Områdesbeteckningar

ALLMÄN PLATS

- park
- gata
- ±0.00.0 gällande gatuhöjd, avsedd att bibehållas
- +0.00.0 gällande gatuhöjd, avsedd att utgå
- +0.00.0 föreslagen ny gatuhöjd

BYGGNADSKVARTER


- A område för allmänt ändamål
- BF område för bostadsändamål, fristående hus
- Br område för bostadsändamål, radhus
- BH område för bostads- och handelsändamål
- PG område för parkerings- och garageändamål
- u mark, som icke får bebyggas
- el mark tillgänglig för underjordiska ledningar
- 1, 1a, 1b, II mark vid elektrisk högspänningsledning och därav betingad skyddsbestämmelse våningsantal

SPECIALOMRÅDE

- Es område för transformatorstation

GRUNDKARTA

- fastighetsgräns
- elektrisk högspänningsledning
- befintlig byggnad
- nivåkurvor
- punkt i rutnätet
- öbeteckning
- område, som av byggnadsnämnden föreslås undantagas från stadsfullmäktiges antagande

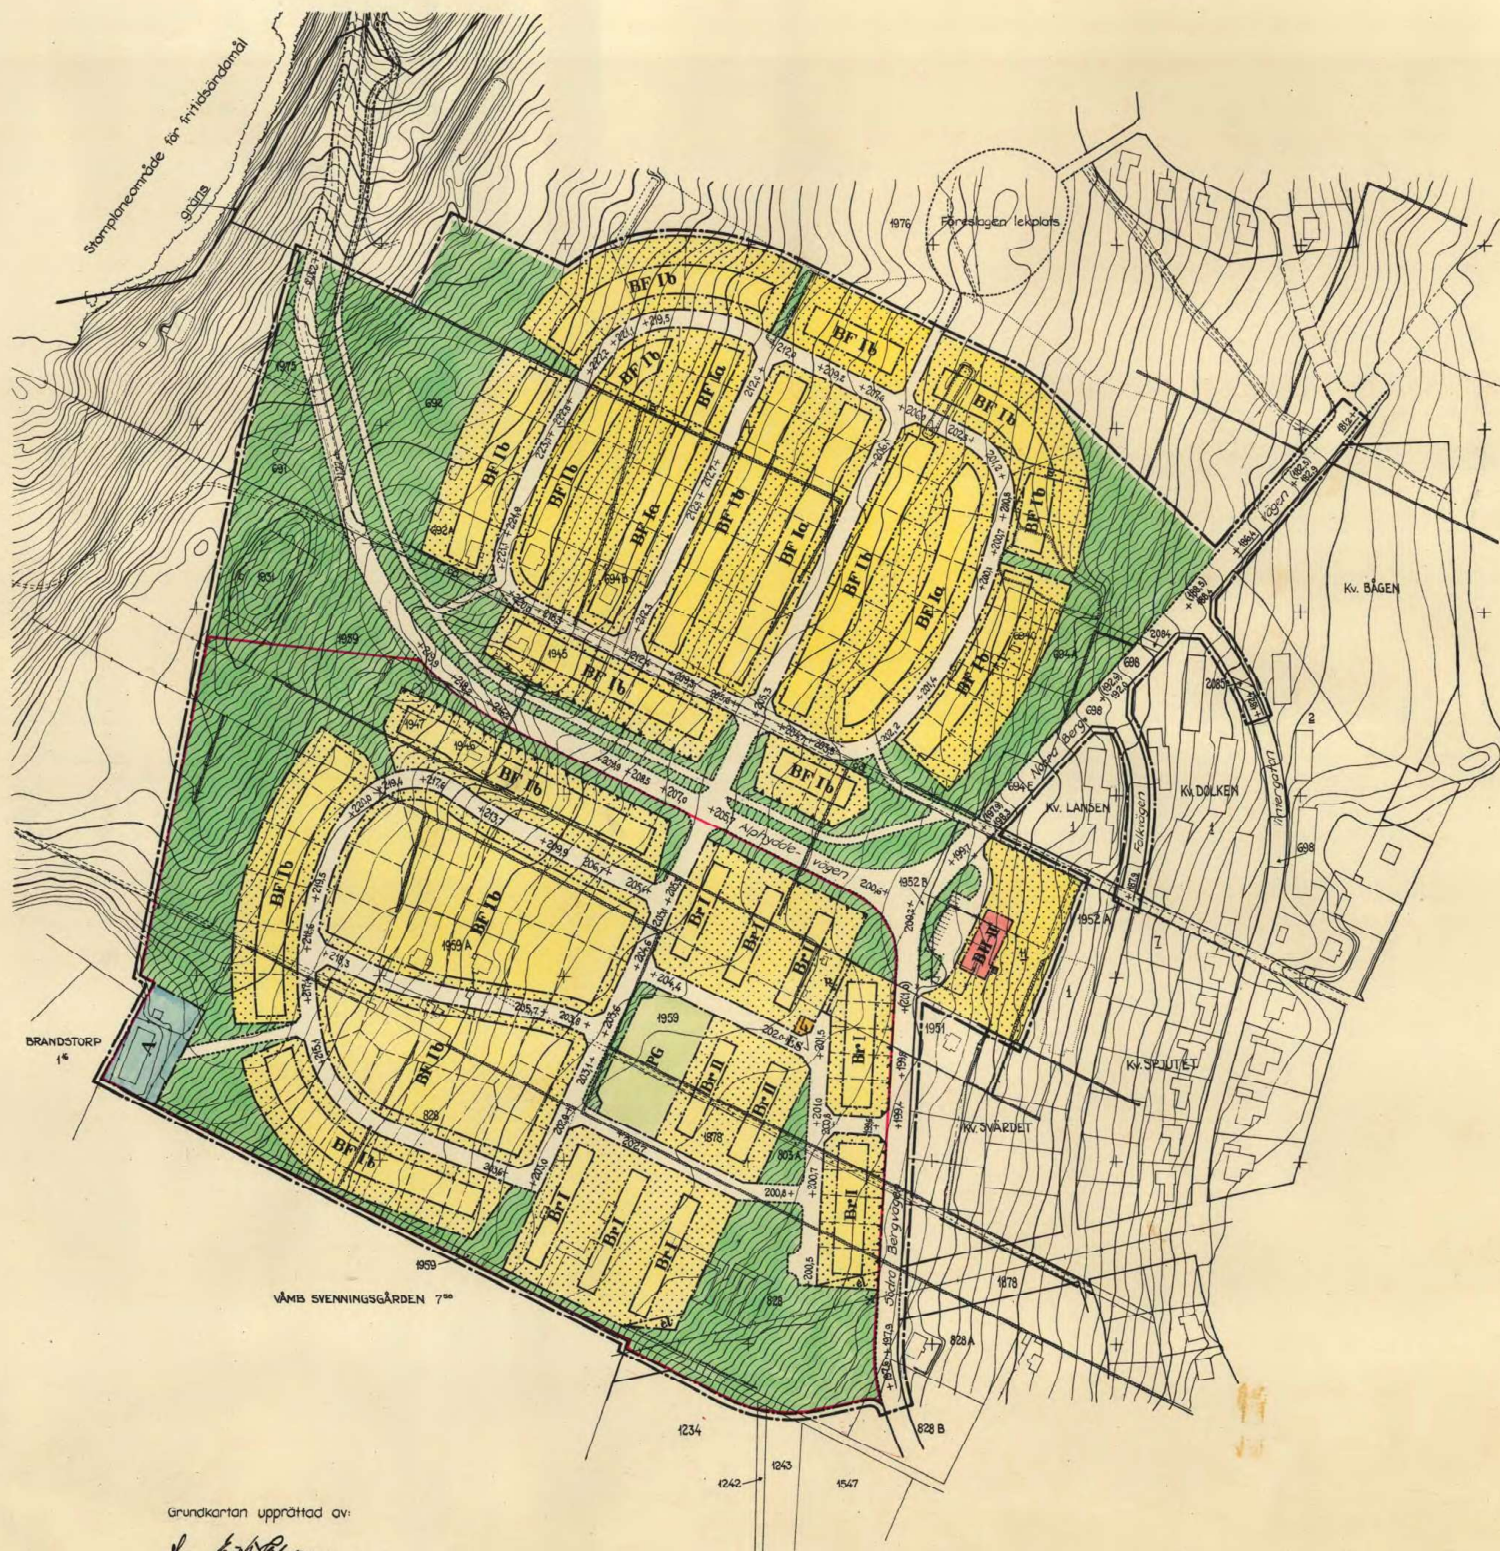

Grundkarta upprättad av:

Stadsingenjör, mätningssman

Skala 1:2000

