

HÄSSLEHOLM KRISTIANSTADS LÄN

FÖRSLAG TILL STADSPLAN FÖR KV NYBYGGGAREN OCH KOPPARSLAGAREN

TILLHÖR STADSFULLMÄKTIGES I HÄSSLEHOLM


BESLUT AV DEN 29/10 1958 § 227

BETYGAR

[Signature]
ORDFÖRANDE

Tillhör Kungl. Maj:ts beslut
den 17 april 1959.
Stockholm i Kommunikationsdepartementet
Ex officio:

[Signature]

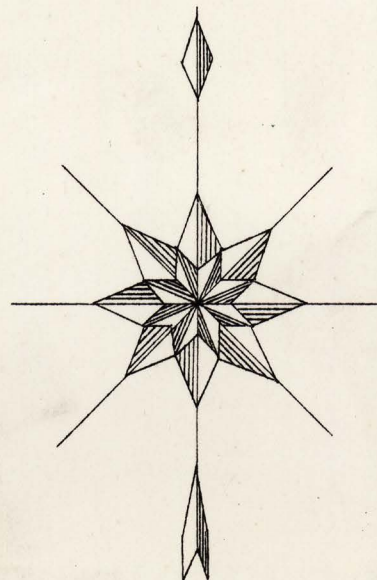


BETECKNINGAR

GRUNDKARTAN

- FASTIGHETSGRÄNS
- BYGGNAD
- NIVÅKURVA

STADSPLANEKARTAN


- GRÄNS FÖR OMRÅDE SOM BERÖRES AV FÖRSLAGET
- GÄLLANDE OMRÅDESGRÄNS
- GÄLLANDE OMRÅDESGRÄNS AVSEDD ATT UTGÅ
- GATU-, KVARTERS- OCH ANNAN OMRÅDESGRÄNS
- BESTÄMMELSEGRÄNS
- ALLMÄN PLATS, GATA
- OMRÅDE FÖR BOSTADSÄNDAMÅL
- MARK SOM EJ FÅR BEBYGGAS
- ÖVERBYGGD GÅRD OCH ANNAN TERRASSBYGGNAD
- SAMMANBYGGDA HUS
- GÄLLANDE GATUHÖJD
- ANTAL VÅNINGAR
- BYGGNADSHÖJD

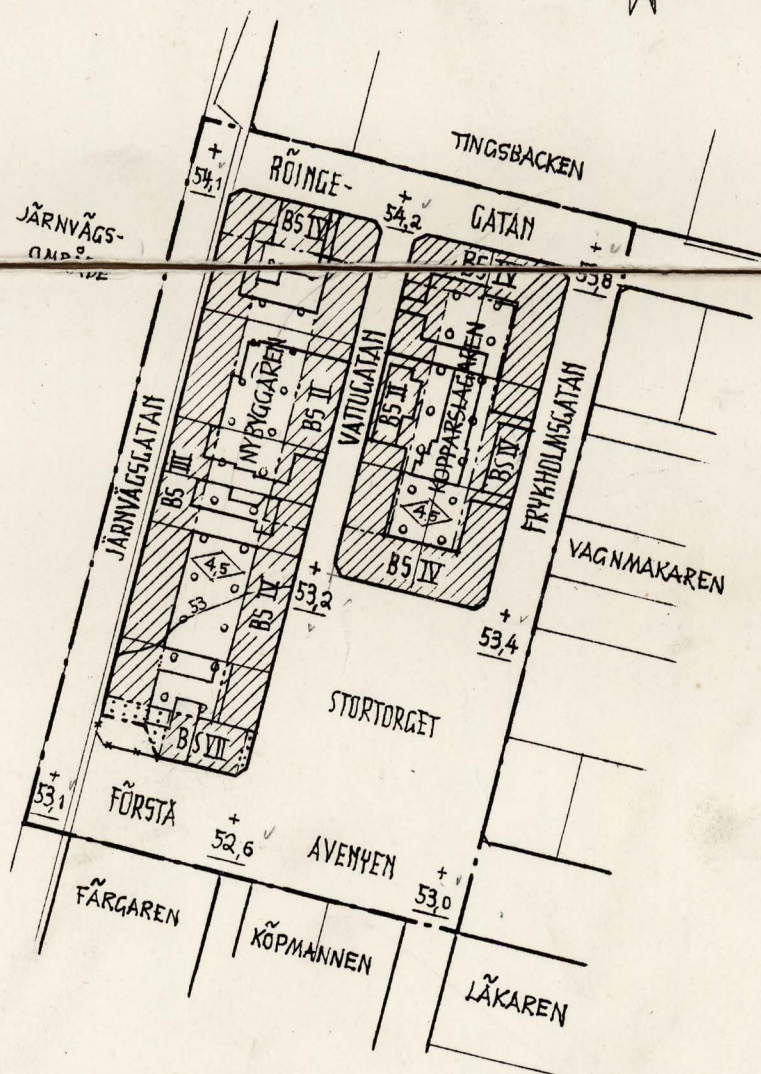

KRISTIANSTAD 1 SEPTEMBER 1958

Bo Lindberg

STADSARKITEKT SAK

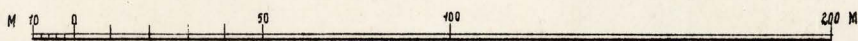

SKALA 1:2000