


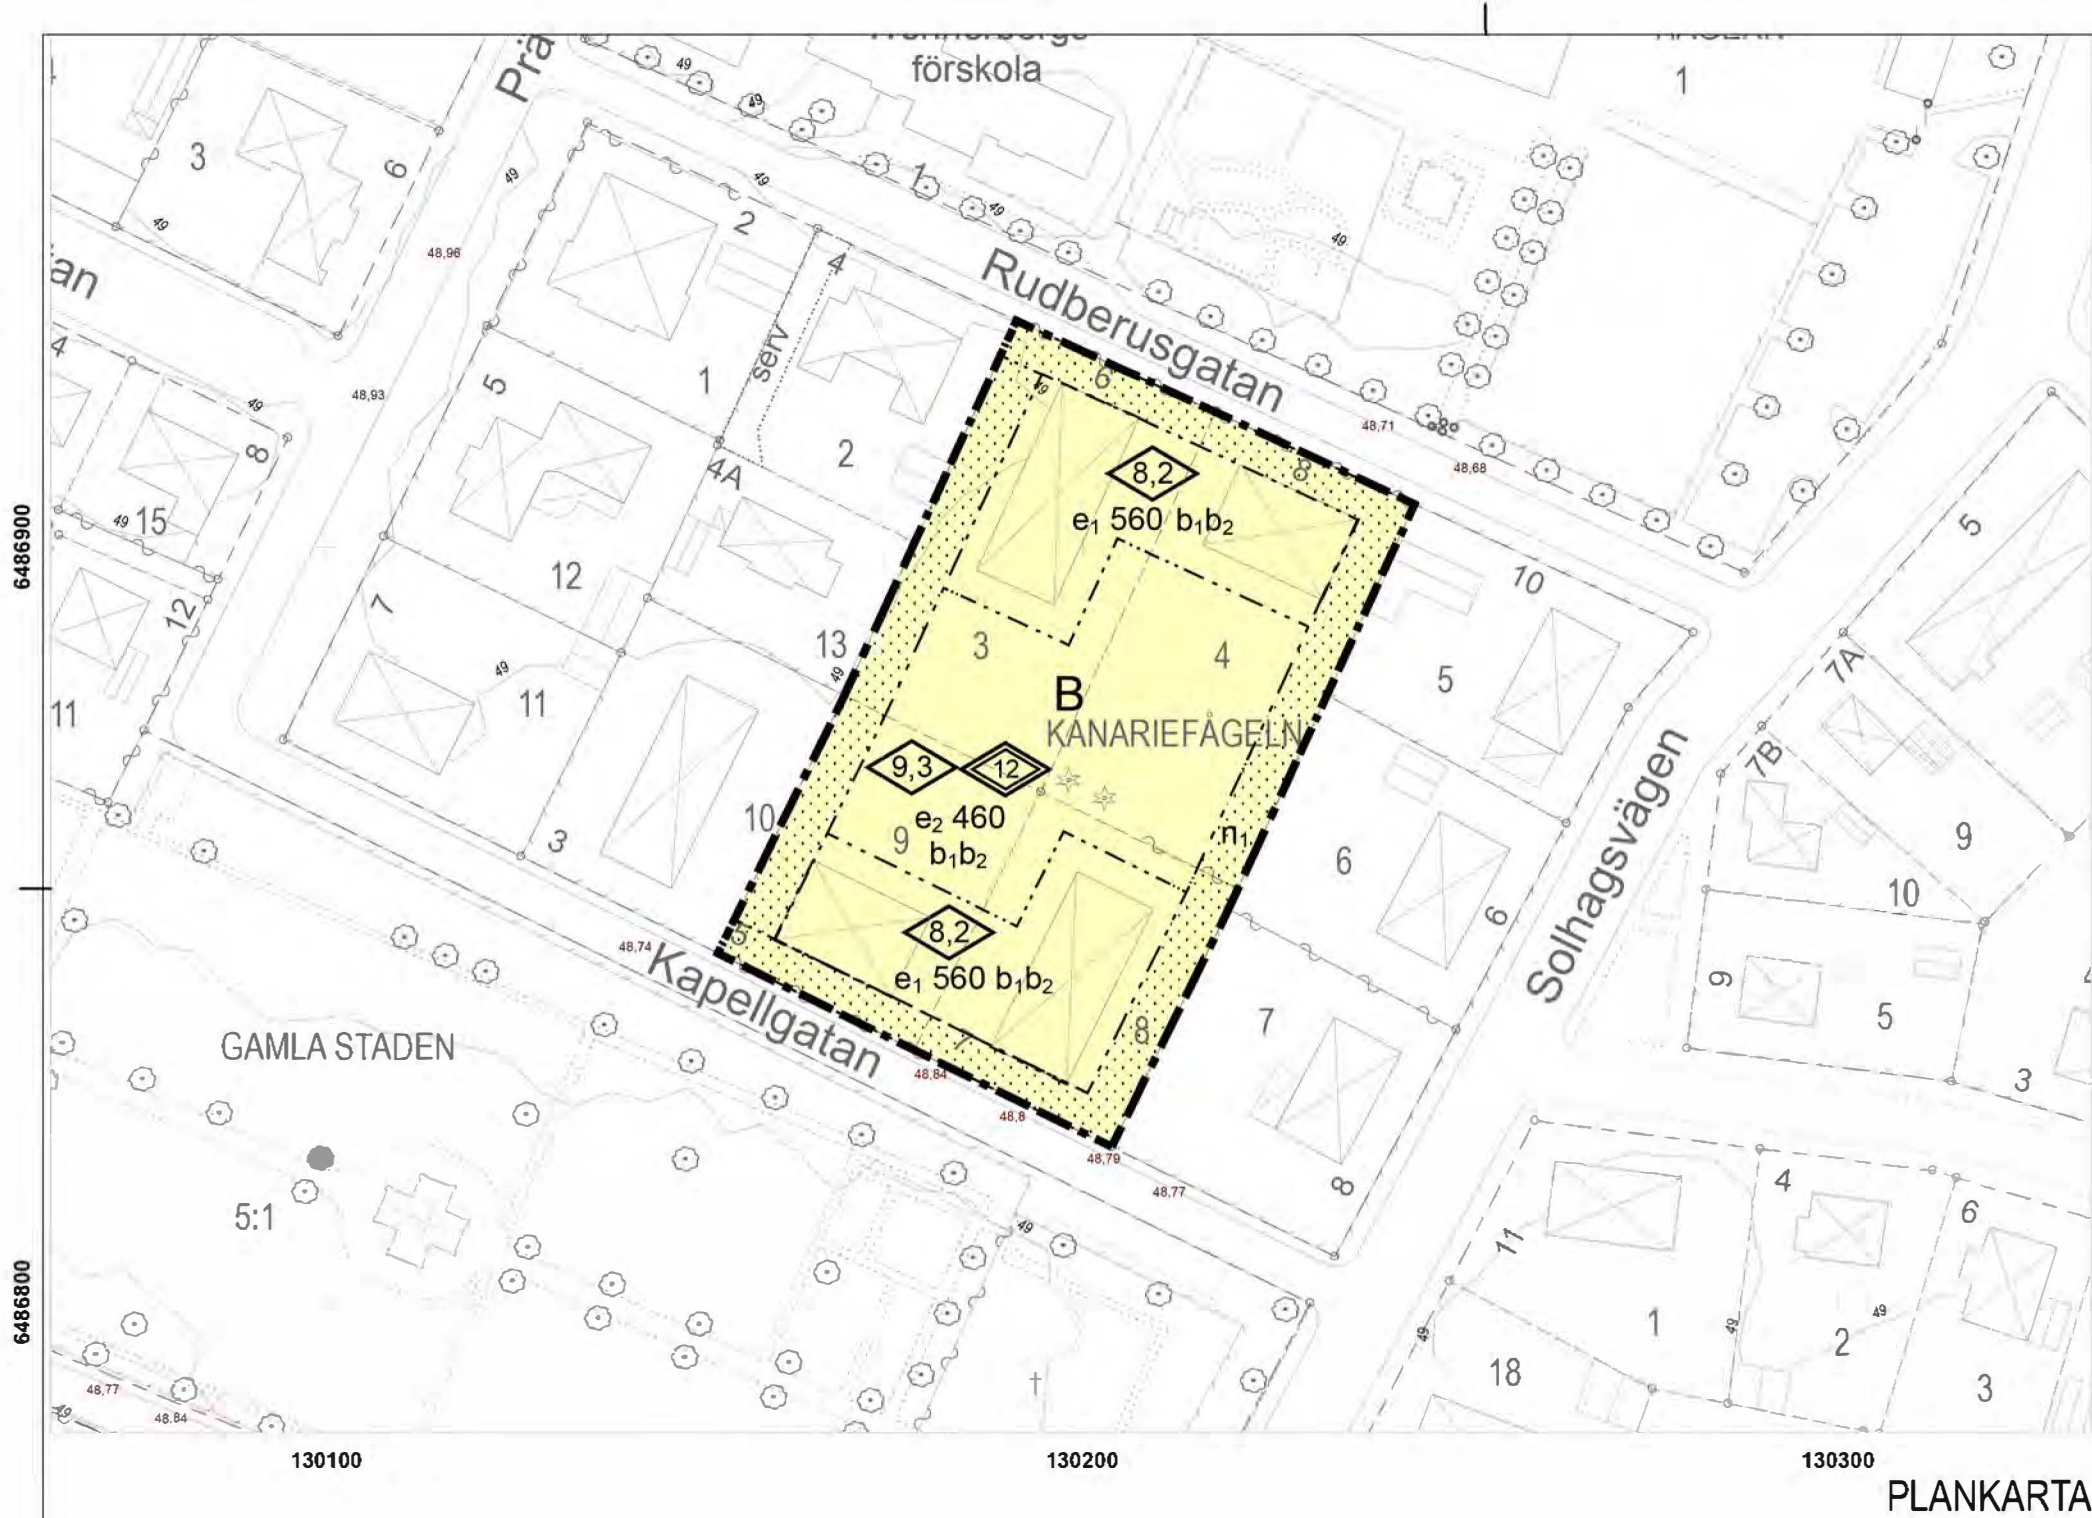

351

LAGA KRAFT



Lidköpings kommun

SAMHÄLLSBYGGNAD/PLAN-TRAFIK

Detaljplan för del av kv. Kanariefågeln
Lidköpings kommun

Upprättad 2018-03-13

Jacob Kindstedt
Planarkitekt

Detaljplanen består av:
Plankarta
Planbeskrivning
Fastighetsförteckning

BESLUT
Godkännande
Antagande
Laga kraft 2019-05-21