


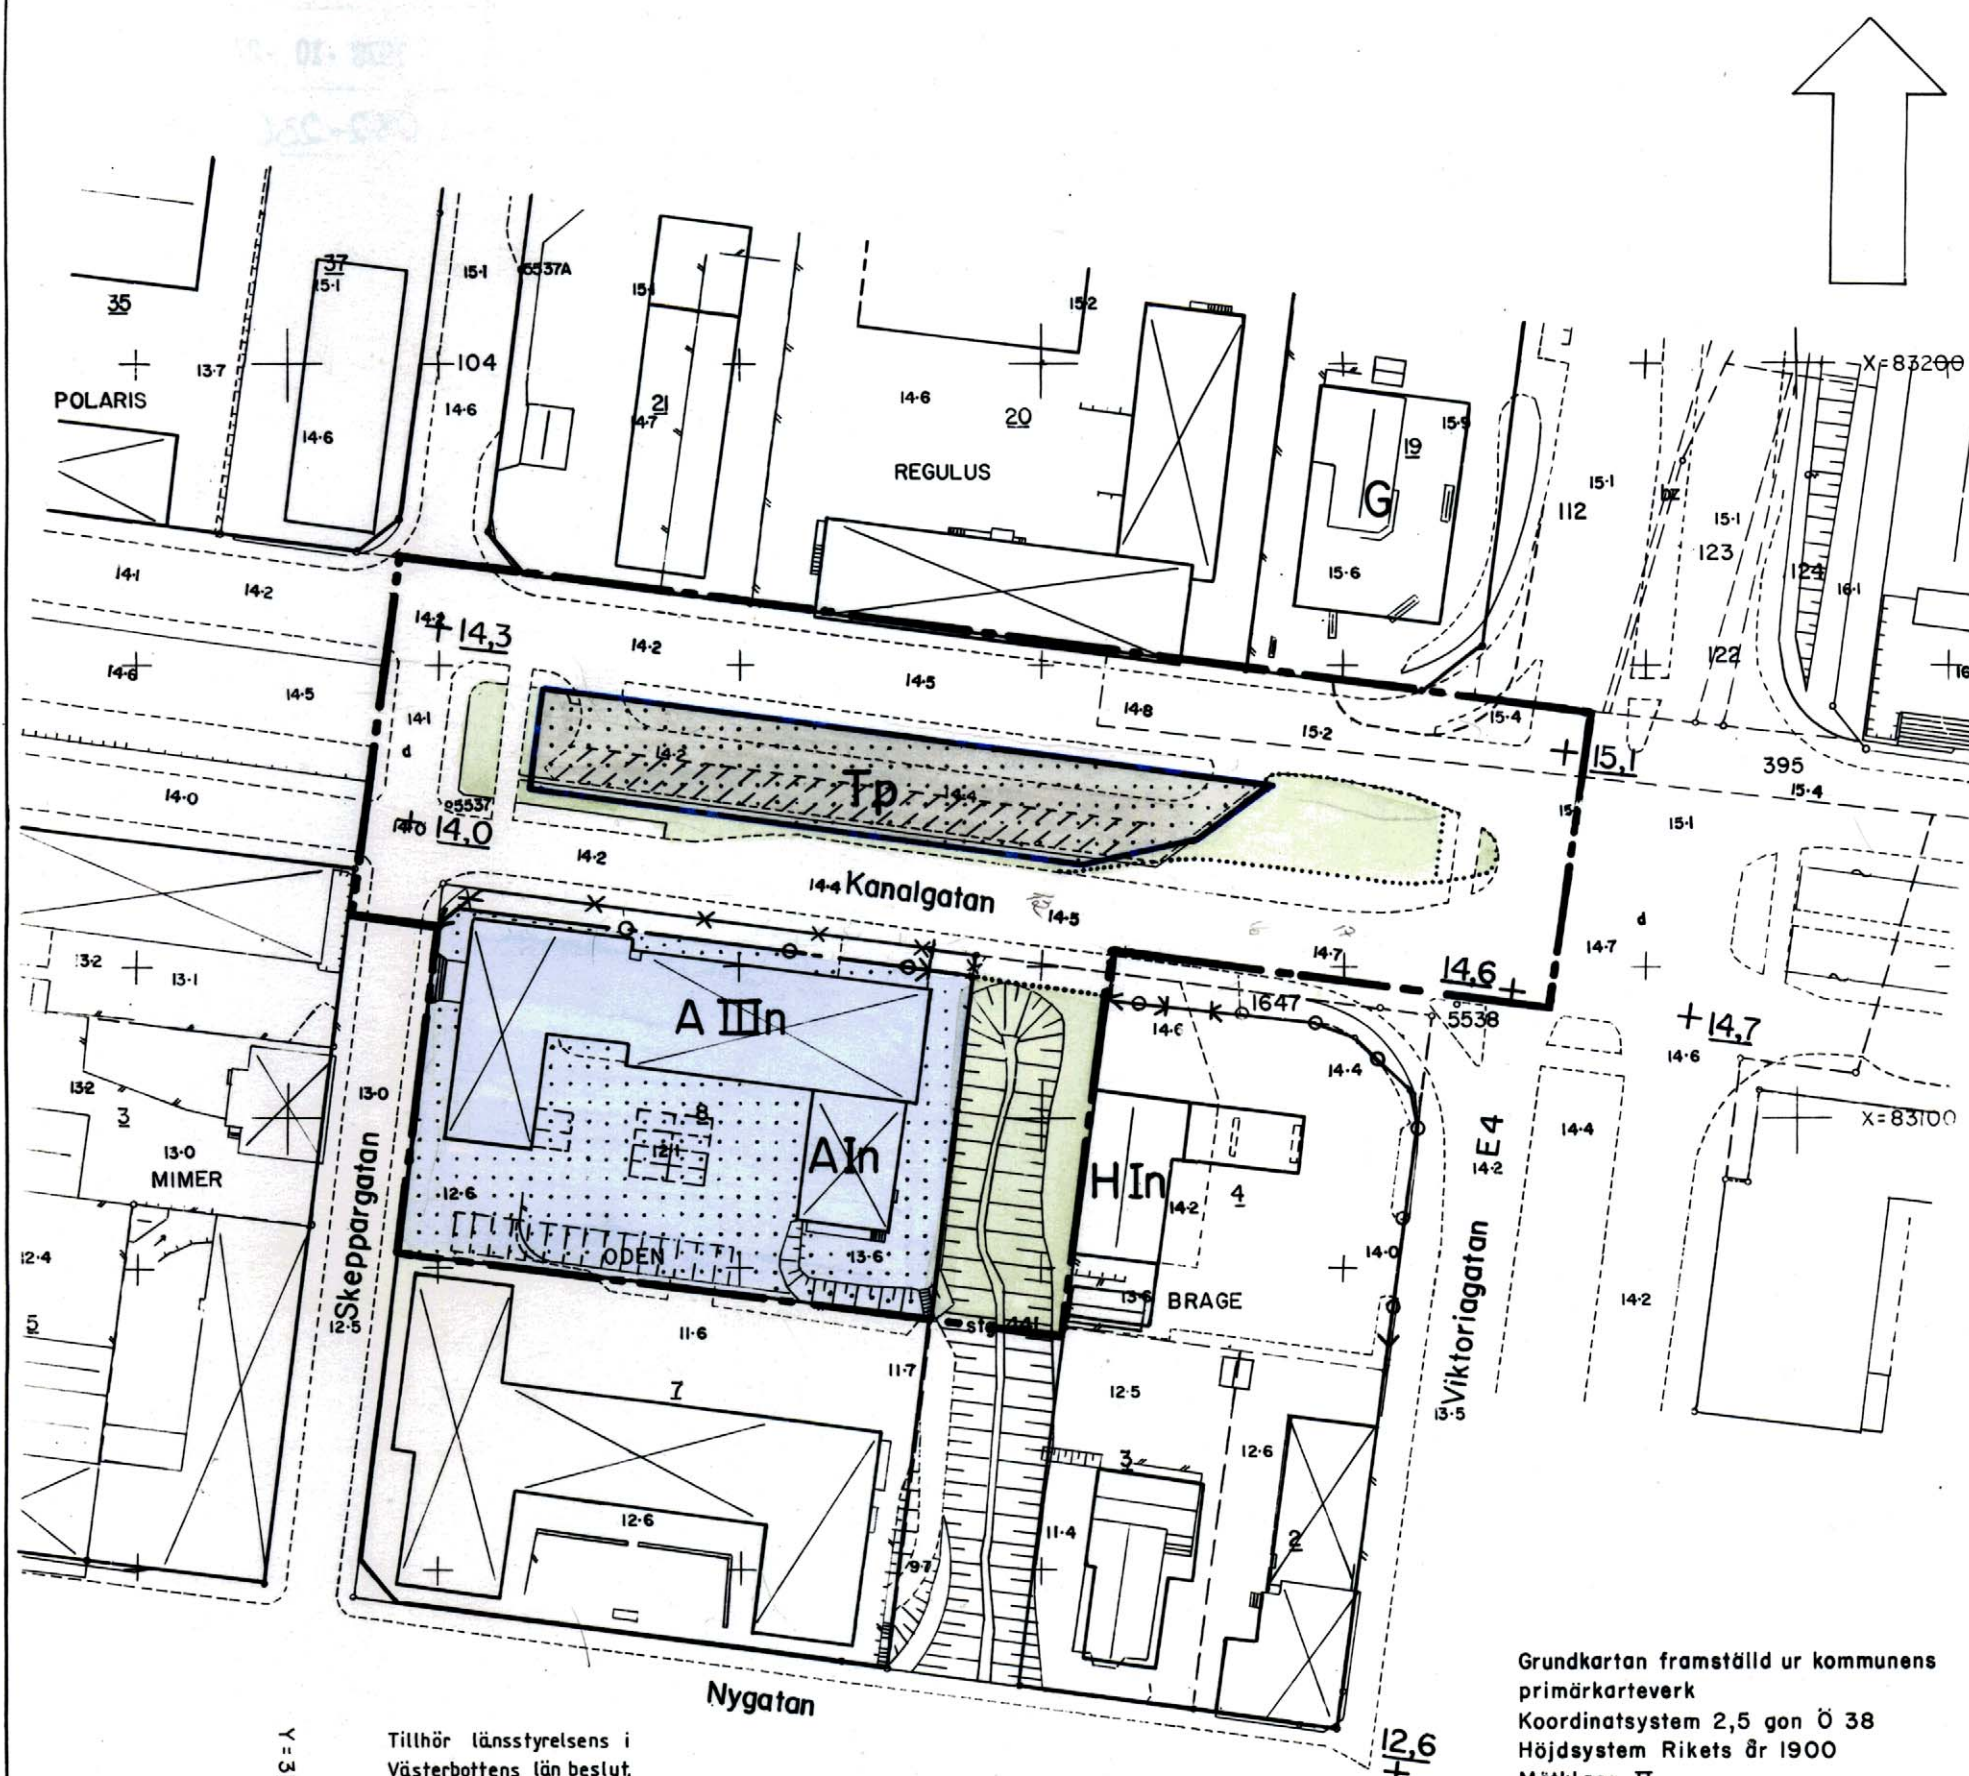

**BETECKNINGAR
GRUNDKARTA**

- Fastighetsgräns
- Väg
- Staket
- Häck
- Stödmur
- Slänt
- Huvudbyggnad resp. uthus
- d, 8, stg. 44l Fastighetsbeteckningar
- + Punkt i rutnät
- o 5537 Polygonpunkt
- 00.0 Avvägd höjd

Tillhör byggnadsnämndens
beslut 1978 10 09 § 1849
betygar
Ulla Johansson

STADSPANEKARTA

A. GRÄNSBETECKNINGAR

- Stadsplanegräns
- Gällande områdes- och bestämmelsegräns
- Gällande områdes- och bestämmelsegräns, avsedd att utgå
- Kvarters- eller annan områdesgräns
- Gränslinjer ej avsedd att fastställas
- Förbud mot utfart
- Tvärstreck med pil markerar förbudets slut

B. OMRÅDESBETECKNINGAR

- Allmän plats
- Gata
- Park eller plantering
- Byggnadskvarter
- A Område för allmänt ändamål
- Specialområde
- TP Område för fordons parkering

C ÖVRIGA BETECKNINGAR

- Mark som icke får bebyggas
- I, III Antal våningar
- n Förbud mot vindsinredning
- + 0.0 Gällande gatuhöjd

D. ILLUSTRATIONER

- Illustrationslinje

FÖRSLAG TILL ÄNDRING AV STADSPLAN
FÖR DEL AV Kv ODEN MM
INOM STADSDELEN CENTRUM
I SKELLEFTEÅ KOMMUN

Grundkartan framställd ur kommunens
primärkarteverk
Koordinatsystem 2,5 gon Ö 38
Höjdsystem Rikets år 1900
Mätclass II
Grundkartans riktighet bestyrkes
Stadsingenjörskontoret den 23 maj 1978

UPPRÄTTAD I MAJ 1978 AV
STADSARKITEKTKONTORETS DETALJPLANEAVDELNING

Gösta Mannberg
Gösta Mannberg
Stadsingenjör

Harry Mannberg
Harry Mannberg
Byråingenjör

O. Eriksson-Olla
O. ERIKSSON-OLLA
PLANARKITEKT

L. Henriksson
L. HENRIKSSON
PLANINGENJÖR

Tillhör länsstyrelsens i
Västerbottens län beslut,
1979-11-13
Beträffande undantag se
länsstyrelsens ovan nämnda beslut,
betygar
Gösta Forsberg
Gösta Forsberg

