


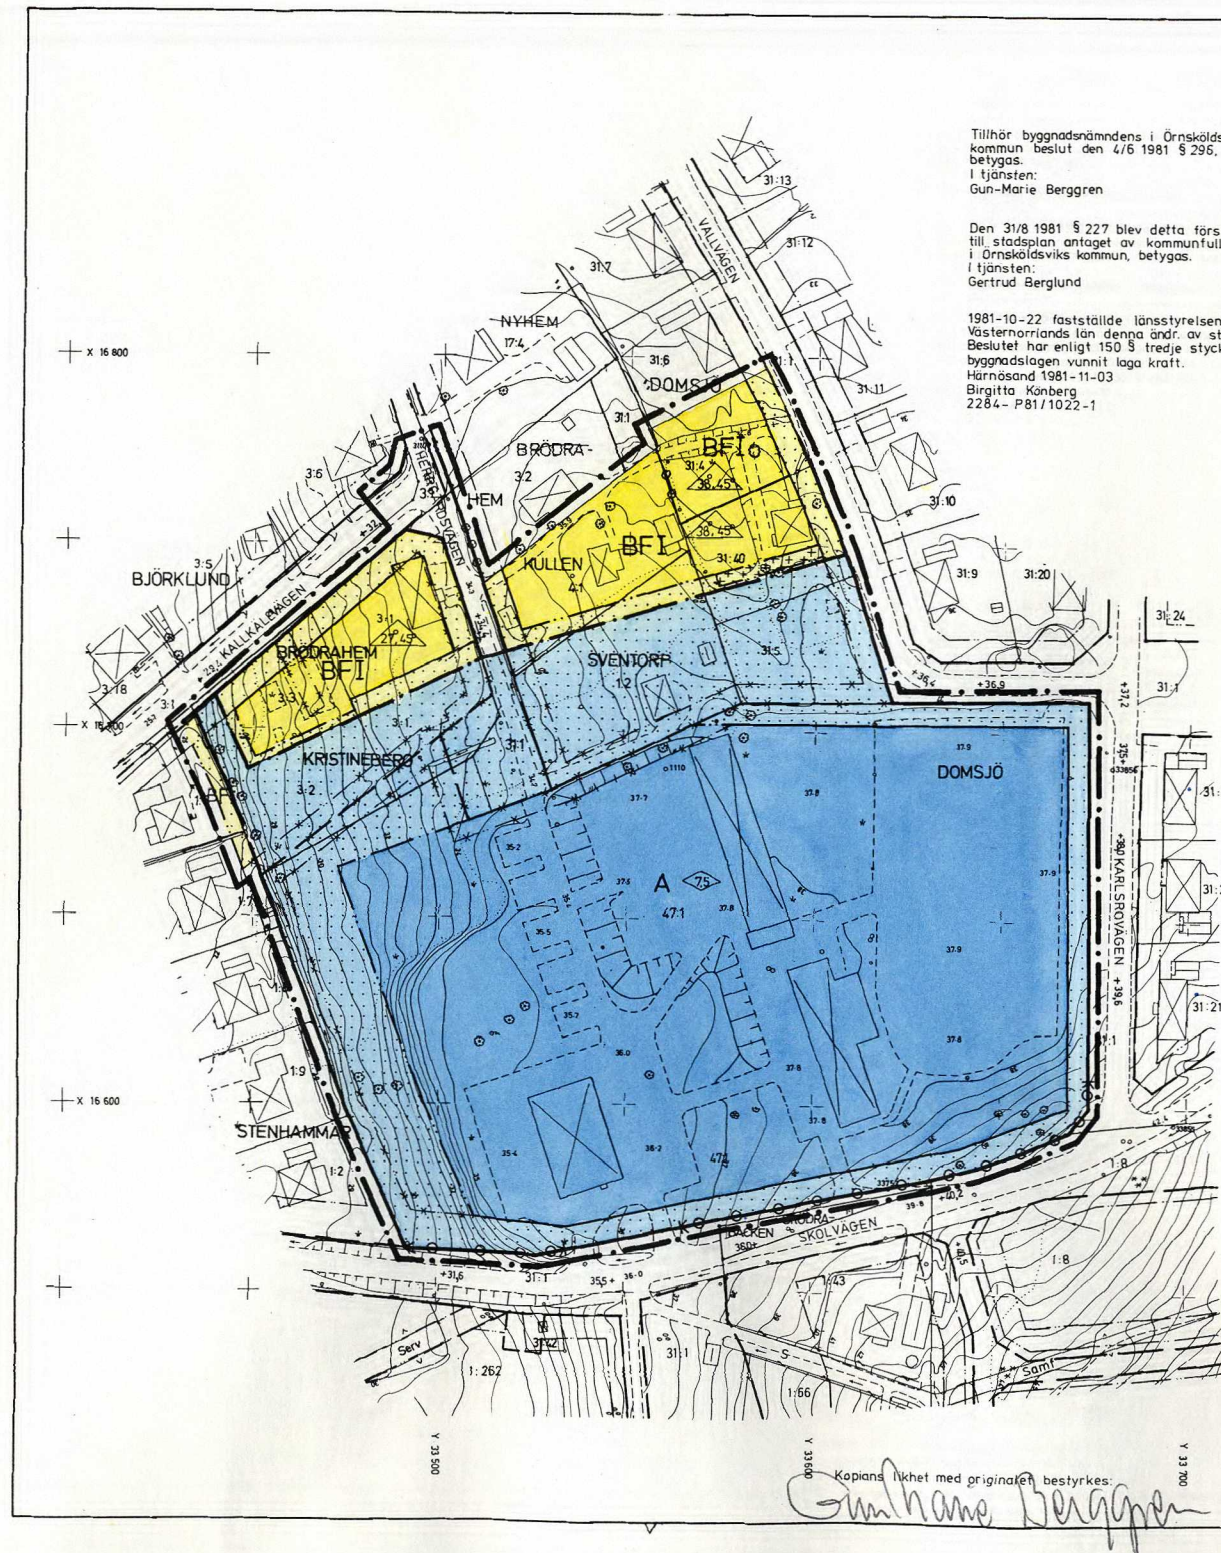

BETECKNINGAR GRUNDKARTA

- TRAKTGRÄNS
- FASTIGHETSGRÄNS
- KVARTERSGRÄNS ELLER ANNAN OMRÅDESGRÄNS ENLIGT GÄLLANDE DETALJPLAN
- BESTÄMMELSEGRÄNS
- BOSTADSHUS RESP UTHUS KARTERAT EFTER HUSLIVET
- BOSTADSHUS RESP UTHUS KARTERAT EFTER TAKKONTUREN
- TRANSFORMATORBYGGNAD
- STAKET
- HÄCK
- STÖDMUR
- LÖVSKOG RESP BARRSKOG
- VÄG
- SLÄNT
- DIKE
- BRUNN
- +0,0 FASTSTÄLLD HÖJD PÅ GATA ELLER VÄG
- 0,0 AVVÄGD HÖJD
- HÖJDKURVOR
- POLYGONPUNKT
- RUTNÄTSPUNKT
- DOMSJÖ
- 4:71 TRAKTNAMN
- REGISTERNUMMER FÖR FASTIGHET

STADSPLANEKARTA

A. GRÄNSBETECKNINGAR

- STADSPLANEGRÄNS BELÄGEN TRE METER UTANFÖR FASTSTÄLLESEOMRÅDET
- GÄLLANDE OMRÅDESGRÄNS AVSEDD ATT BEHÅLLAS
- GÄLLANDE BESTÄMMELSEGRÄNS AVSEDD ATT BEHÅLLAS
- GÄLLANDE OMRÅDESGRÄNS AVSEDD ATT UTGÅ
- GÄLLANDE BESTÄMMELSEGRÄNS AVSEDD ATT UTGÅ
- OMRÅDESGRÄNS
- OMRÅDESGRÄNS FRÅN VILKEN MINDRE AVVIKELSER I VISSA FALL FÅR GÖRAS
- BESTÄMMELSEGRÄNS

B. OMRÅDESBETECKNINGAR

- ALLMAN PLATS
- GATA
- BYGGNADSKVARTER
- ALLMÄNT ÄNDAMÅL
- BOSTÄDER

C. ÖVRIGA BETECKNINGAR AVSEDDA ATT FASTSTÄLLAS

- MARK SOM INTE FÅR BEBYGGAS
- FRISTÅENDE HUS
- ANTAL VÅNINGAR
- BYGGNADSHÖJD
- KÄLLARE FÅR INTE ANORDNAS
- IN- OCH UTFARTSFÖRBUD. TVÄRSTRECK MED PIL MARKERAR FÖRBUDETS SLUT
- TAKLUTNING, ALTERNATIVA LUTNINGAR
- MARK FÖR UTHUS O DYL
- GÄLLANDE GATUHÖJD

GRUNDKARTA UPPRÄTTAD 1980-11-21 AV STADSINGENJÖRSKONTORET

FÖRSLAG TILL ÄNDRAD STADSPLAN
DOMSJÖ SKOLTOMT
SJÄLEVADS SOCKEN, ÖRNSKÖLDSVIKS KOMMUN
VÄSTERNORRLANDS LÄN

UPPRÄTTAT 1981-02-26 REV 1981-05-07
STADSARKITEKTKONTORET, ÖRNSKÖLDSVIK

HÅKAN HELDNER PLANARKITEKT NILS JOHANSSON STADSPLANEINGENJÖR

SKALA 1:2000
10 5 0 10 20 30 40 50 60 70 80 90 100M
HÖJDSYSTEM: ÖRNSKÖLDSVIKS

810506
NJJ/GMB

2284-P81/1022-1

ÖRNSKÖLDSVIK 81.10.22