


FÖRSLAG TILL ÄNDRING AV STADSPLANEN FÖR KVARTEREN BLÅSIPPAN och VITSIPPAN m.m. I TROLLHÄTTANS STAD

UPPGJORT I JANUARI 1964 AV

Thorvald Struve

STADSARKITEKT

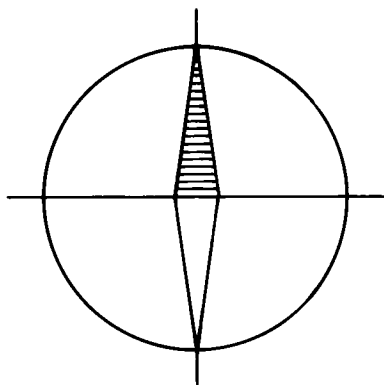

Tillhåll stadsfullmäktiges protokoll
§ 92 av den 16 april 1964; betygar
Hilding Johansson
stadsfullmäktiges ordf.


BETECKNINGAR:**GRUNDKARTA**

- Gällande områdes- och bestämmelsegräns
- - - Fastighetsgräns
- Befintliga byggnader
- + 0.0 Gällande gatuhöjd
- ~ Nivåkurvor
- + Punkt i rutnät

STADSPLANEKARTA

- Gränslinje belägen tre (3) meter utanför det område som berörs av förslaget
- Gällande områdes- och bestämmelsegräns
- x - Gällande områdes- och bestämmelsegräns, avsedd att utgå
- - - Gat-, kvarters- och annan områdesgräns
- Bestämmelsegräns

- Gata eller torg
- ▨ Park eller plantering
- ▩ Område för bostadsändamål, fristående hus
- ▨ Mark som icke får bebyggas
- + 0.0 Gällande gatuhöjd
- II Antal våningar

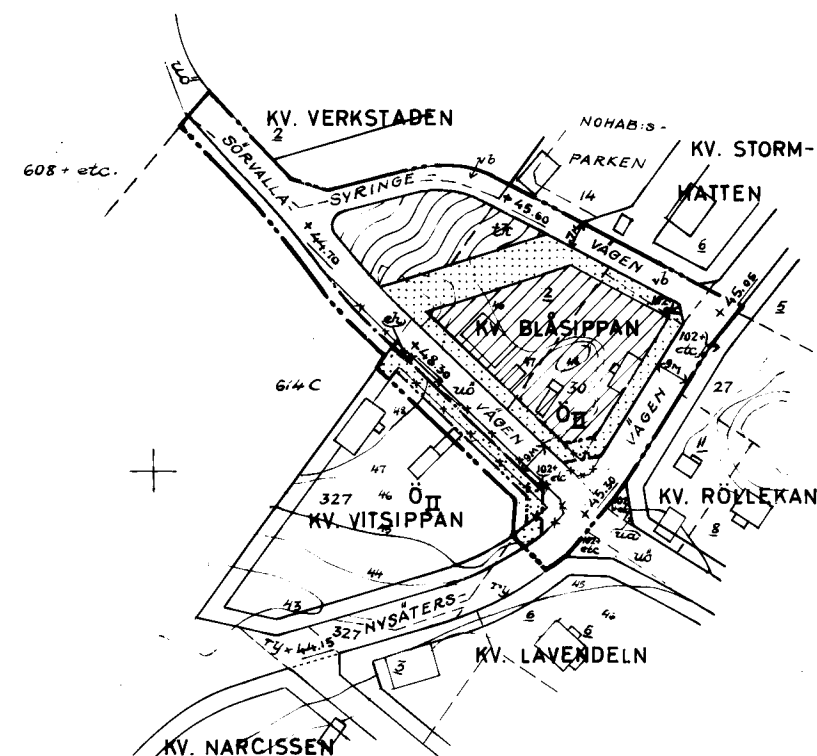

Genom lagakraftvunnet beslut denna dag har länsstyrelsen fastställt detta förslag; betygar Vönernborg i landskansliet den 10 juli 1964.
På tjänstens vägnar:
Per Hydén
Per Hydén



SKALA 1:2000