

FÖRSLAG TILL BYGGNADSPLAN FÖR FASTIGHETEN SKENORA 1⁸¹ M.F.L. I INGARÖ SOCKEN STOCKHOLMS LÄN

UPPRÄTTAT 1 MARS 1949 AV

Kurt Hollstrand
ARKITEKT SÄR

BEFÆCKNINGAR FÖR BEFINTLIGA FÖRHÅLLANDEN

- FASTIGHETSGRÄNS
- VÄG
- STIG
- NIVÅKURVOR
- SÄNKMARK
- STÄKET
- KRAFTLEDNING
- DIKE
- BRUNN
- BRÛGGA
- POLYGONPUNKT
- FASTIGHETSNUMMER
- BYGGNADER

BETECKNINGAR FÖR FÖRESLAGNA FÖRHÅLLANDEN

- GRÄNS FÖR BYGGNADSPLAN
- OMRÅDESGRÄNS
- BESTÄMMELSEGRÄNS
- GRÄNS MELLAN ALLMÄN PLATS OCH VÄG, EJ AVSEDD ATT FASTSTÄLLAS
- TOMTGRÄNS, EJ AVSEDD ATT FASTSTÄLLAS
- MARK FÖR BOSTADSÄNDAMÅL
- MARK SOM EJ FÅR BEBYGGAS
- ALLMÄN PLATS, VÄG
- ALLMÄN PLATS, PARK
- MARK SOM ENDAST I UNDANTAGSFALL FÅR BEBYGGAS
- I ANTAL VÅNINGAR
- V VINDSVÅNING UTÖVER STADGAT VÄNINGSSANTAL
- VÄGLUTNING NEDÅT I PILENS RIKTNING
- BYGGNADSPÅT EJ AVSEDD ATT FASTSTÄLLAS
- V VATTENOMRÅDE


NYA PLANBESTÄMMELSER
FASTSTÄLLDES AV LÄNSSTYRELSEN
DEN 9/6 1988

År 1950 den 29 april fastställdes denna byggnadsplan på sätt länsstyrelsens beslut samma dag närmare utvisar; och må enligt 150 § 5 st. byggnadslagen talan icke fullföljas mot nämnda beslut, varför detsamma omedelbart vunnit laga kraft, betygat, Stockholm å landskansliet som ovan.

På tjänstens vägnar:
Olof Ljungström

Kopians likhet med originalet betygas.
Stockholm den 14 augusti 1950
STATENS REPRODUKTIONSANSTALT
J. J. J.

STOMKARTAN UPPRÄTTAD AV DISTRIKTSLÄNTMÄTARE GÖSTA BLONDIAHL

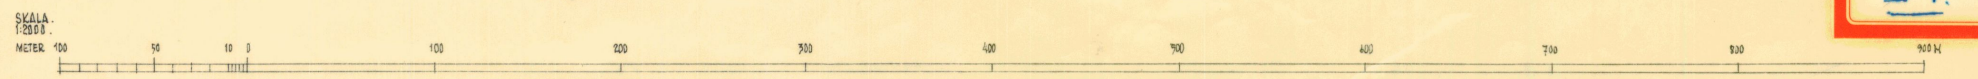

PLANERINGSKONTORET