

Grundkarta upprättad den 27 maj 2009


Kenneth Bengtsson  
Enhetschef

Koordinatsystem: SWEREF99 13 30  
Höjdsystem: RH2000  
Måtklass: III  
Beteckningssystem: Halmstads kommun

Grundkartans beteckningar

- fastighetsgräns
- gräns för rättighet
- 3/7 registernummer
- bonings- resp uthus
- karterat efter husliv
- bonings- resp uthus karterat efter takkonstruktion
- skärmtak/uterum
- väg
- staket
- stödmur
- häck
- stenmur
- slänt
- ägostagsgräns
- åker
- löv resp. barrskog
- lövträd
- barrträd
- ledningsstolpe
- belysningsstolpe
- nivåkurva
- avvägd höjd

Plankarta

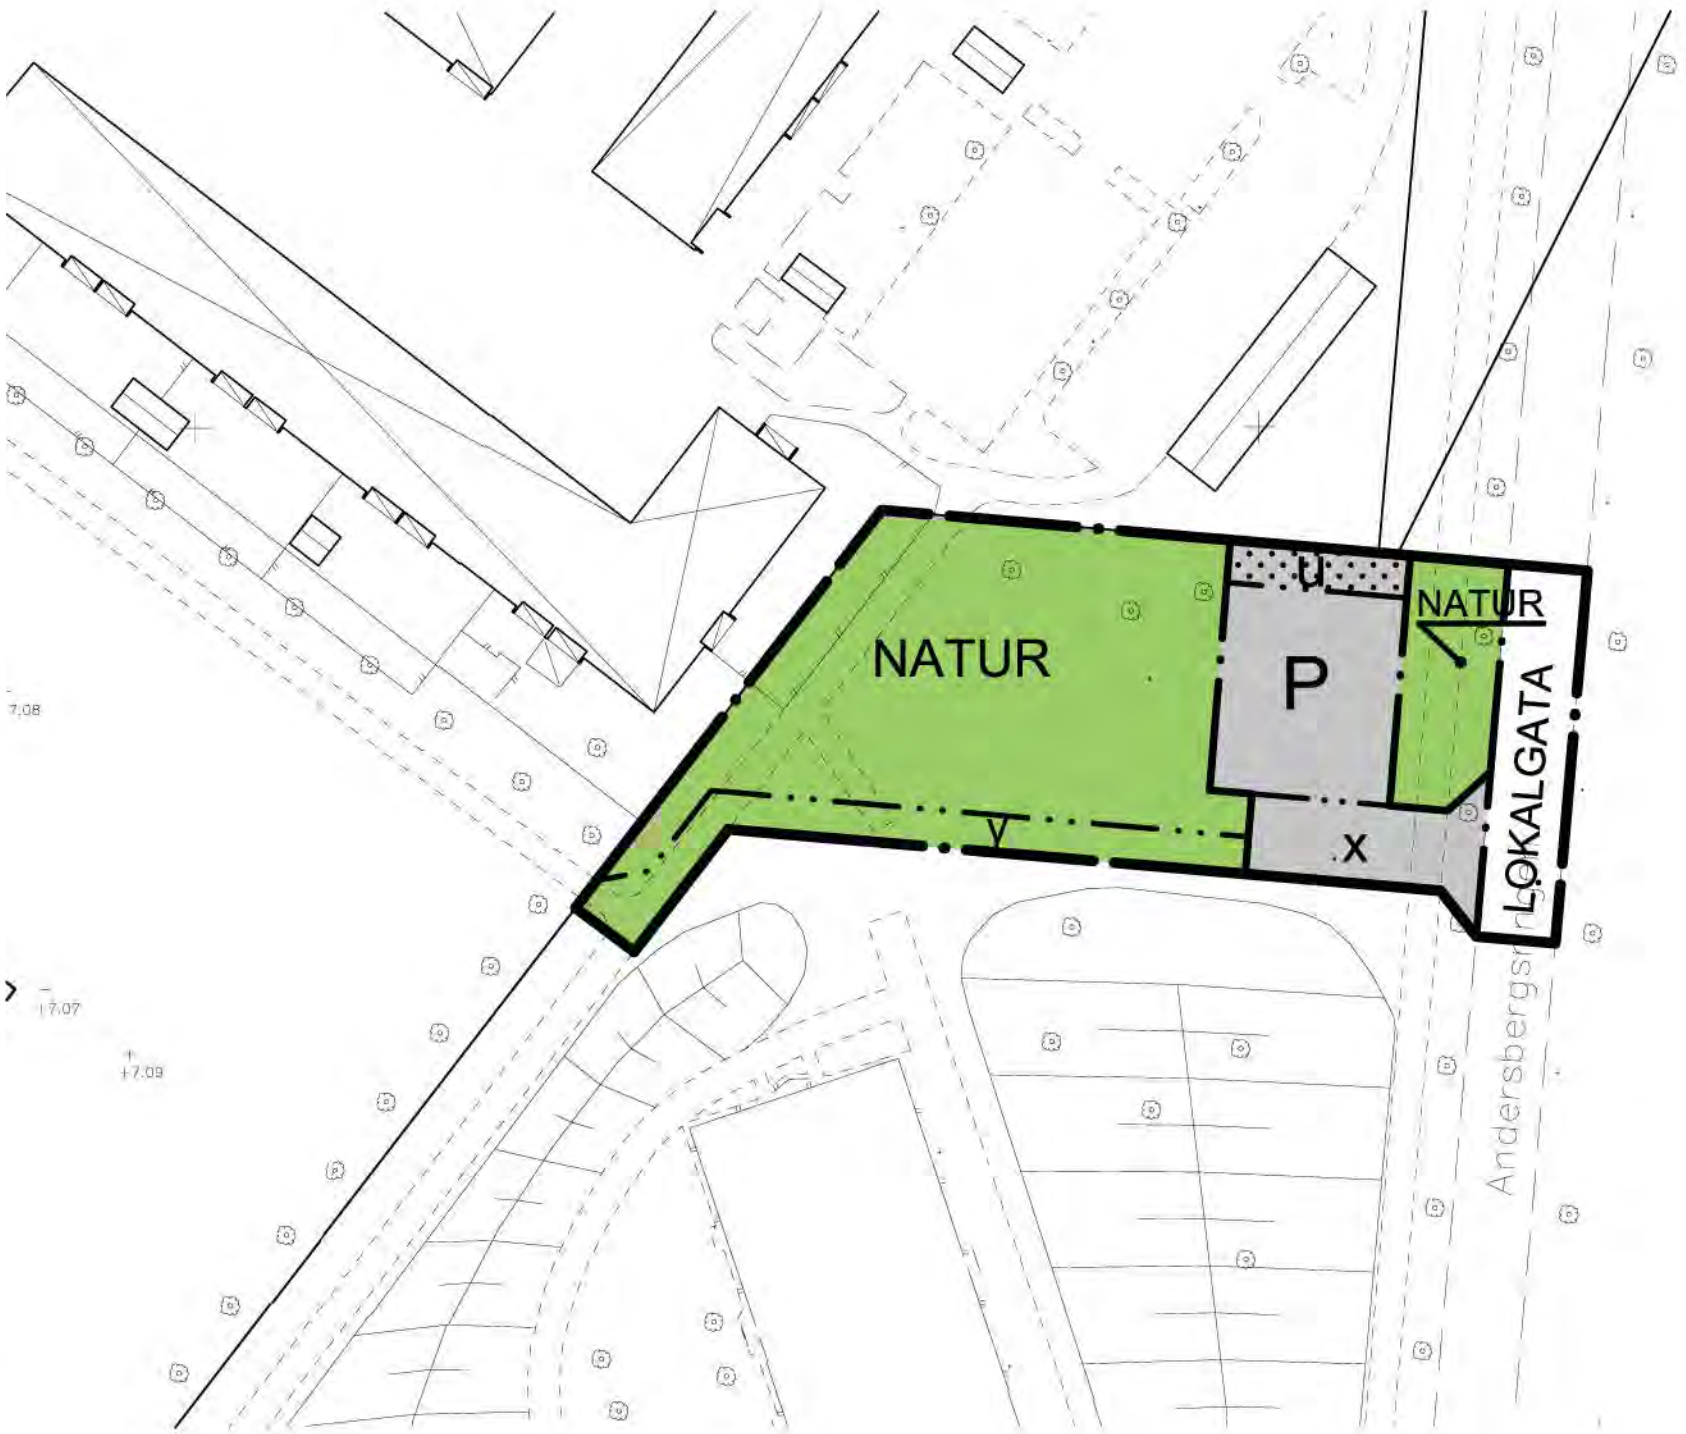

Illustrationskarta



E 274K

# PLANBESTÄMMELSER

Följande gäller inom områden med nedanstående beteckningar. Endast angiven användning och utformning är tillåten. Bestämmelser utan beteckning gäller inom hela området.

## GRÄNSER

- Detaljplanegräns
- Användningsgräns
- Egenskapsgräns

## ANVÄNDNING AV MARK

Allmänna platser

- LOKALGATA Lokaltrafik
- NATUR Naturområde. Allmänna gång- och cykelvägar får finnas.

Kvartersmark

- P Parkering

## BEGRÄNSNINGAR AV MARKENS BEBYGGANDE


- Marken får inte bebyggas
- u Marken skall vara tillgänglig för allmänna underjordiska ledningar
- x Marken skall vara tillgänglig för allmän gång- och cykeltrafik
- y Marken skall vara tillgänglig för utfart till/från fastigheten Hjälten 2

## ADMINISTRATIVA BESTÄMMELSER

Genomförandetid

Genomförandetiden är 5 år från den dag planen vinner laga kraft

Skala 1:1000

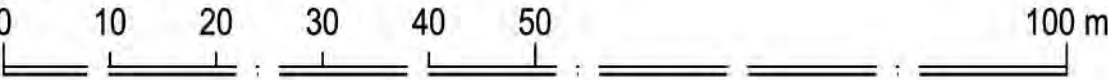

## ANTAGANDEHANDLING

DETALJPLAN FÖR / ILLUSTRATIONSKARTA TILL DETALJPLAN FÖR

## SNÖSTORPS PRÄSTGÅRD 1:1, del av parkering till Andersbergs Idrottshall HALMSTAD

Upprättad av Byggnadskontoret den 27 januari 2010

Benny Hunemark  
stadsarkitekt

Emil Berger  
planingenjör

Beslut om:  
Samråd av BN  
Antagande av BN  
Laga kraft

Datum:  
2009-10-14  
2010-01-27  
2010-02-26

Till planen hör:  
Behovsbedömning av miljöbedömning  
Planbeskrivning  
Genomförandebeskrivning  
Illustrationskarta  
Fastighetsägarförteckning

