



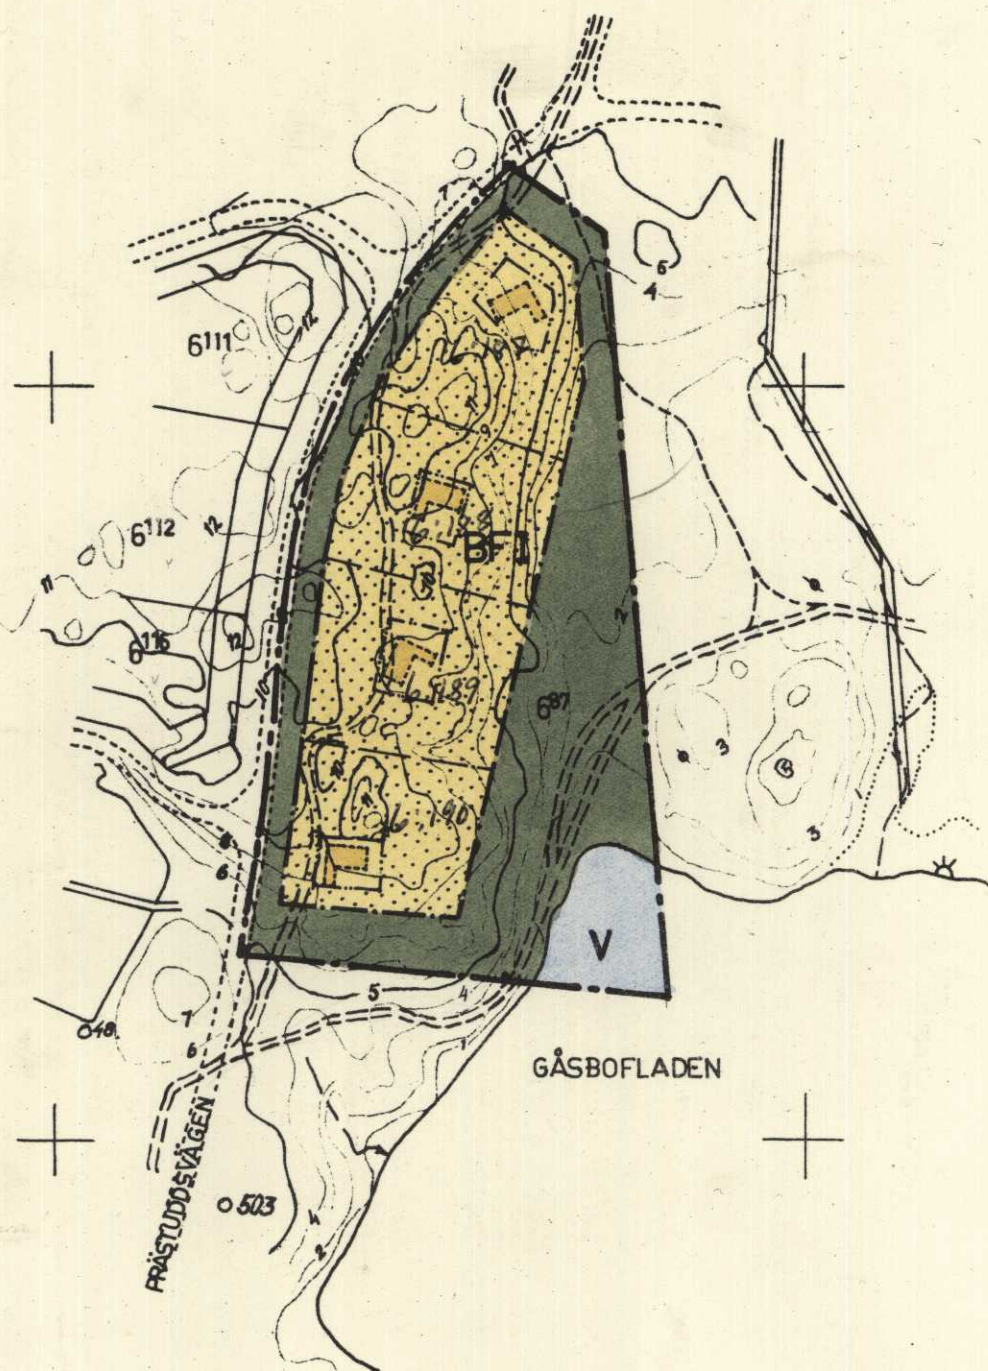

SKALA 1:2000

0 20 40 60 80 100 120 140 160 180 200m

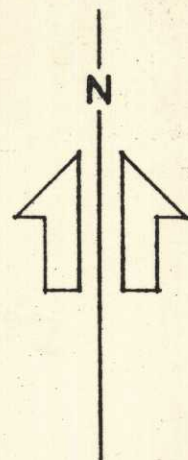

BETECKNINGAR

GRUNDKARTAN

- POLYGONPUNKT
- GRÄNSPUNKT
- PUNKT I RUTNÄT
- FASTIGHETSGRÄNS
- VÄG
- SJÖSTRAND
- NIVÅKURVOR

PLANFÖRSLAGET

- BYGGNADSPLANEGRÄNS
- OMRÅDESGRÄNS
- BESTÄMMELSEGRÄNS
- GRÄNS MELLAN GATA OCH PARK, EJ AVSEDD ATT FASTSTÄLLAS
- FÖRESLAGEN TOMTGRÄNS, EJ AVSEDD ATT FASTSTÄLLAS
- ILLUSTRATIONSLINJE

- ALLMÄN PLATS, VÄG
- ALLMÄN PLATS, PARK, PLANTERING
- OMRÅDE FÖR BOSTADSÄNDAMÅL, FRISTÅENDE HUS
- OMRÅDE FÖR VATTENÄNDAMÅL
- MARK SOM EJ FÅR BEBYGGAS

I VÅNINGANTAL

FÖRSLAG TILL BYGGNADSPLAN FÖR DEL AV FASTIGHETEN **HARG 6⁸⁷** I VÄTÖ SOCKEN, LYHUNDRA KOMMUN STOCKHOLMS LÄN

UPPRÄTTAT I OKTOBER 1968 AV NILS RASING ARKITEKTKONTOR AB

Nils Rasing

Anders Eriksson

PÅ GRUNDVAL AV GRUNDKARTA UPPRÄTTAD ÅR 1963 AV RIKETS ALLMÄNNA KARTVERK

Tillhör byggnadsnämndens i
Lyhundra Kommun beslut av
den 17/12 1968 § 709 betygat:

I tjänsten
Anders Eriksson
Kommunalingenjör

År 1969 den 25.6 fastställdes denna
ändring av byggnadsplan på sätt länsstyrelsens beslut
samma dag närmare utvisat och må enligt 150 §
3 st. byggnadslagen talen inte följess mot nämnda
beslut, varför detsamma omedelbart vunnit laga kraft.
Länsstyrelsen i Stockholms län som ovan.
På tjänstens vägnar

Anders Eriksson

21-23