




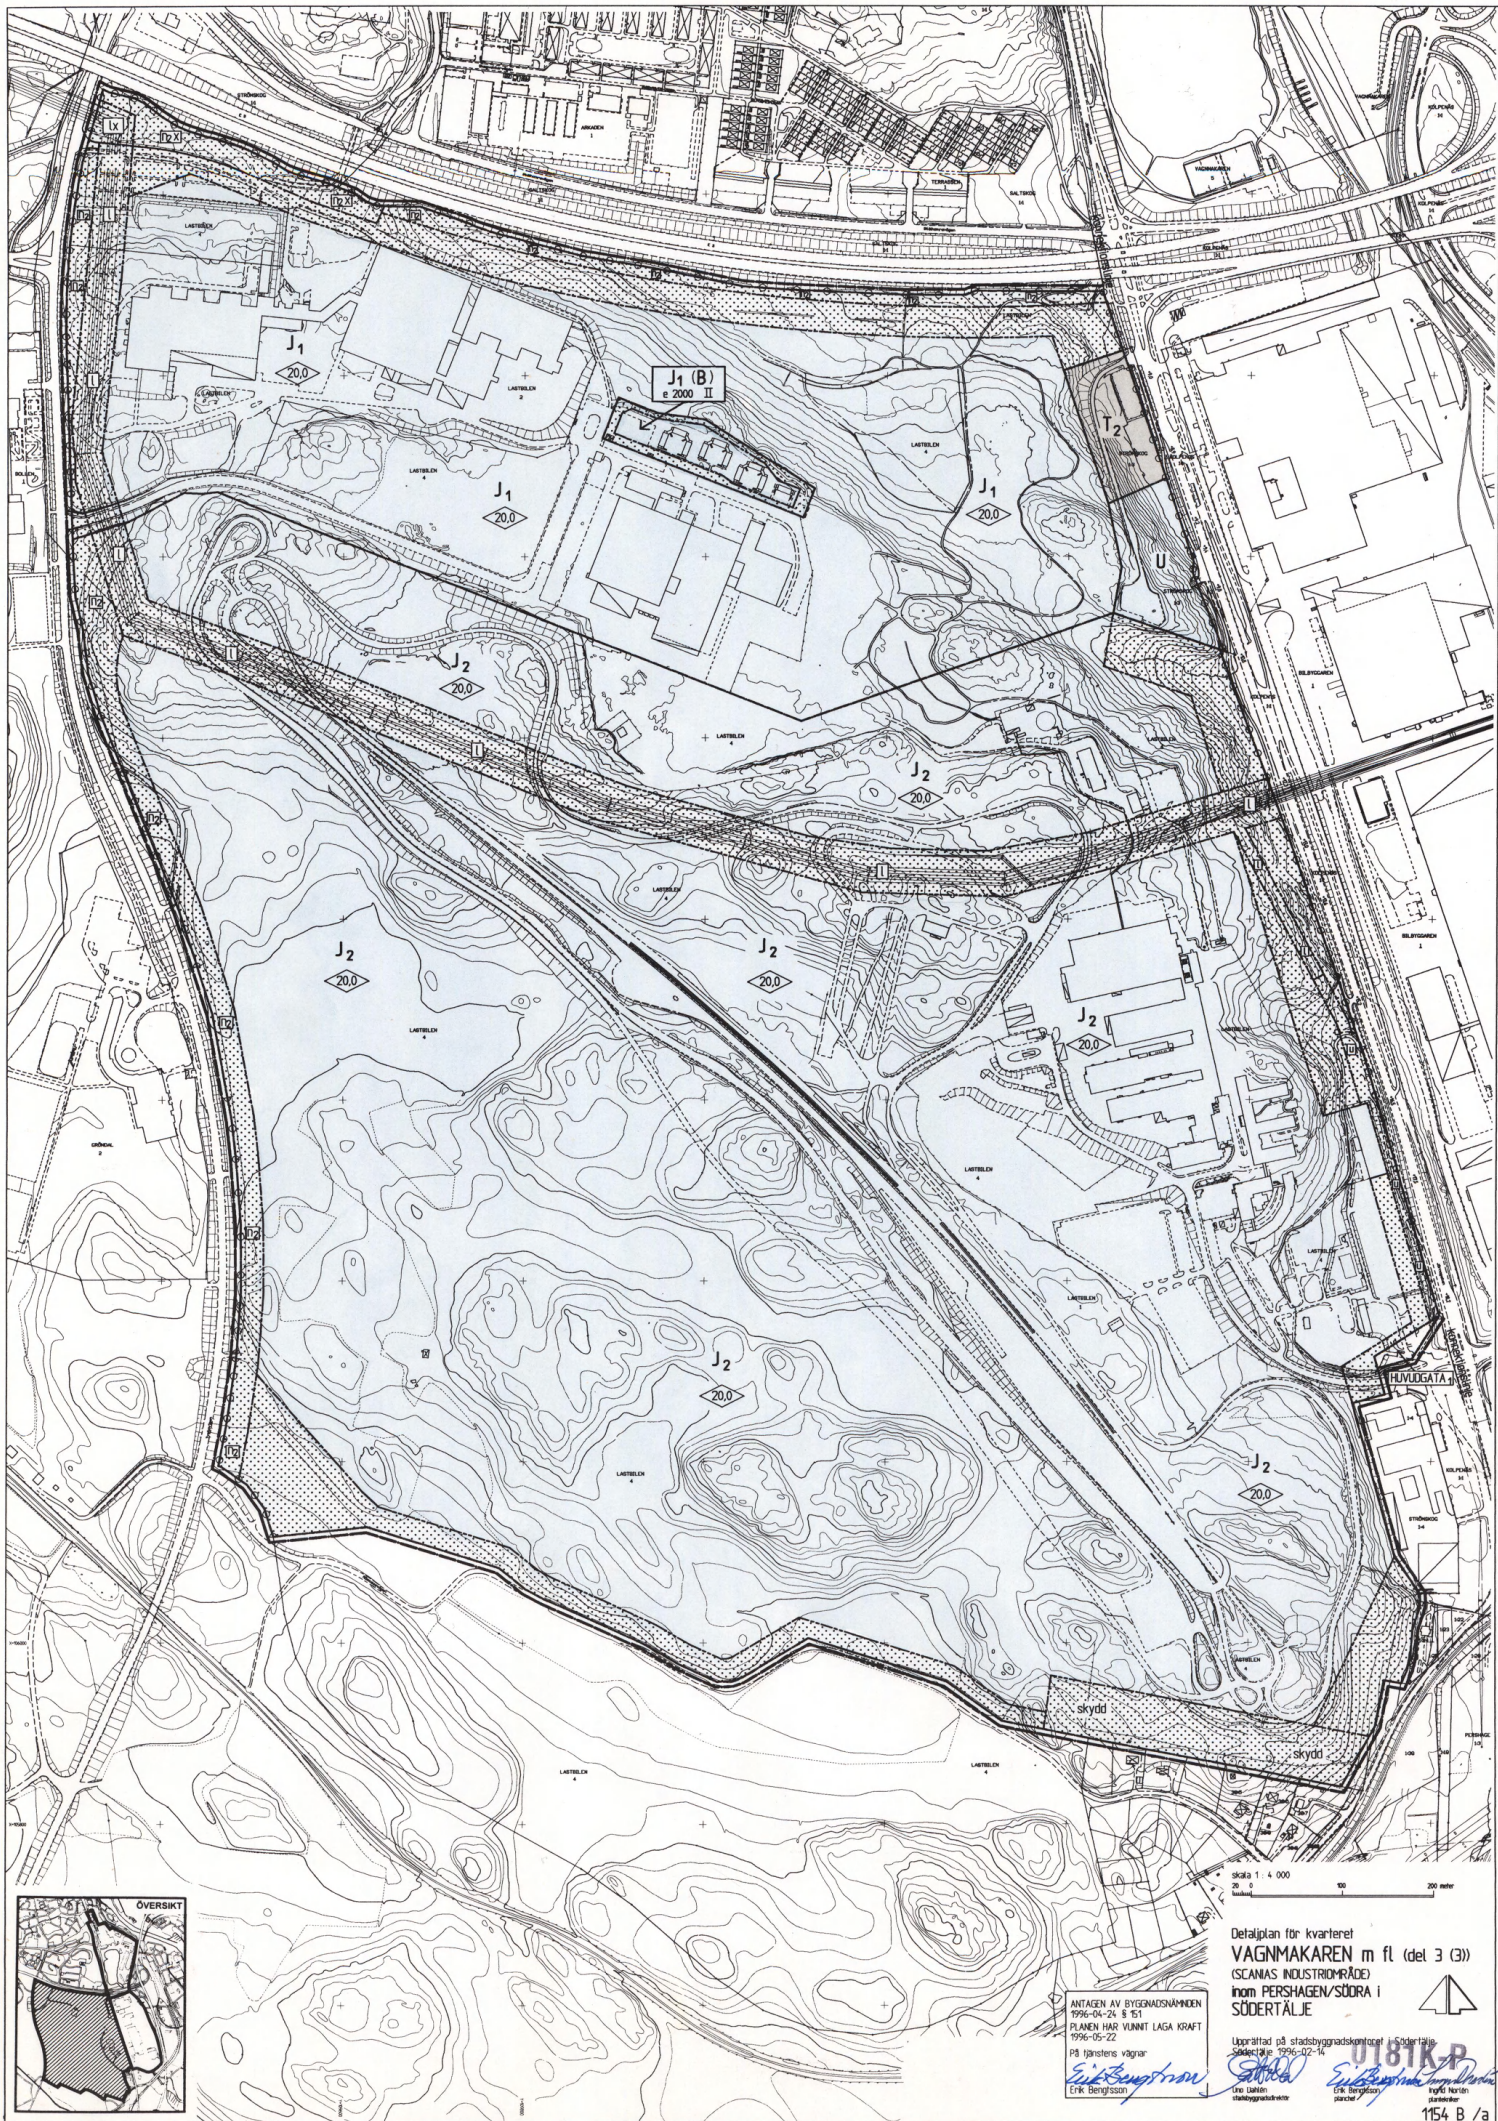

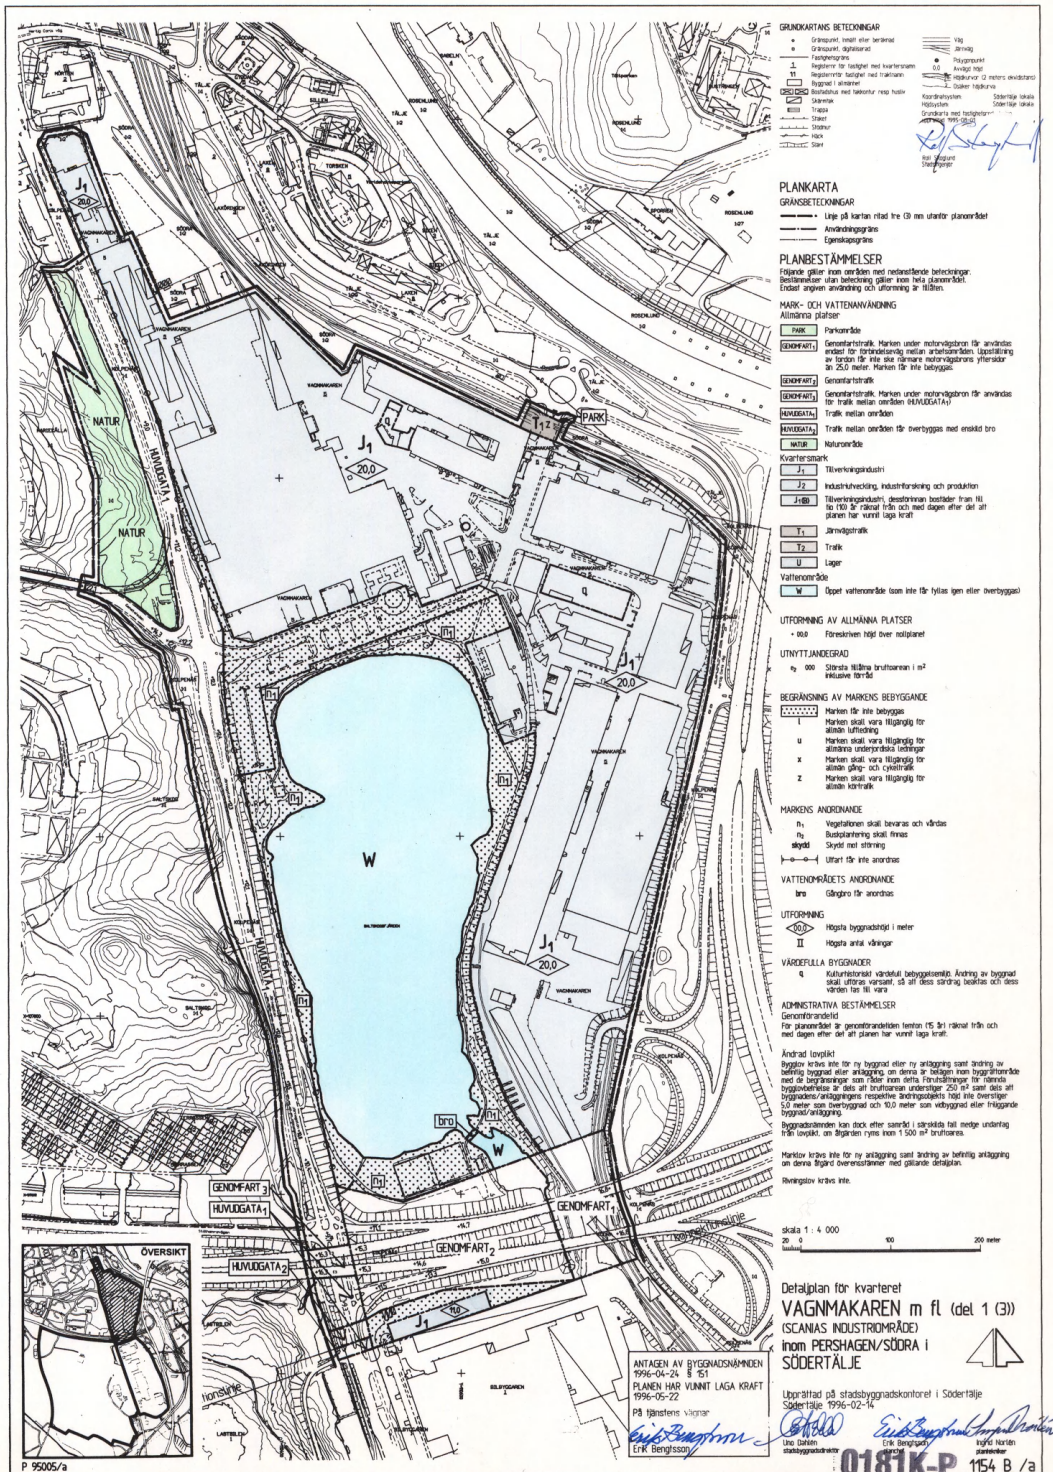

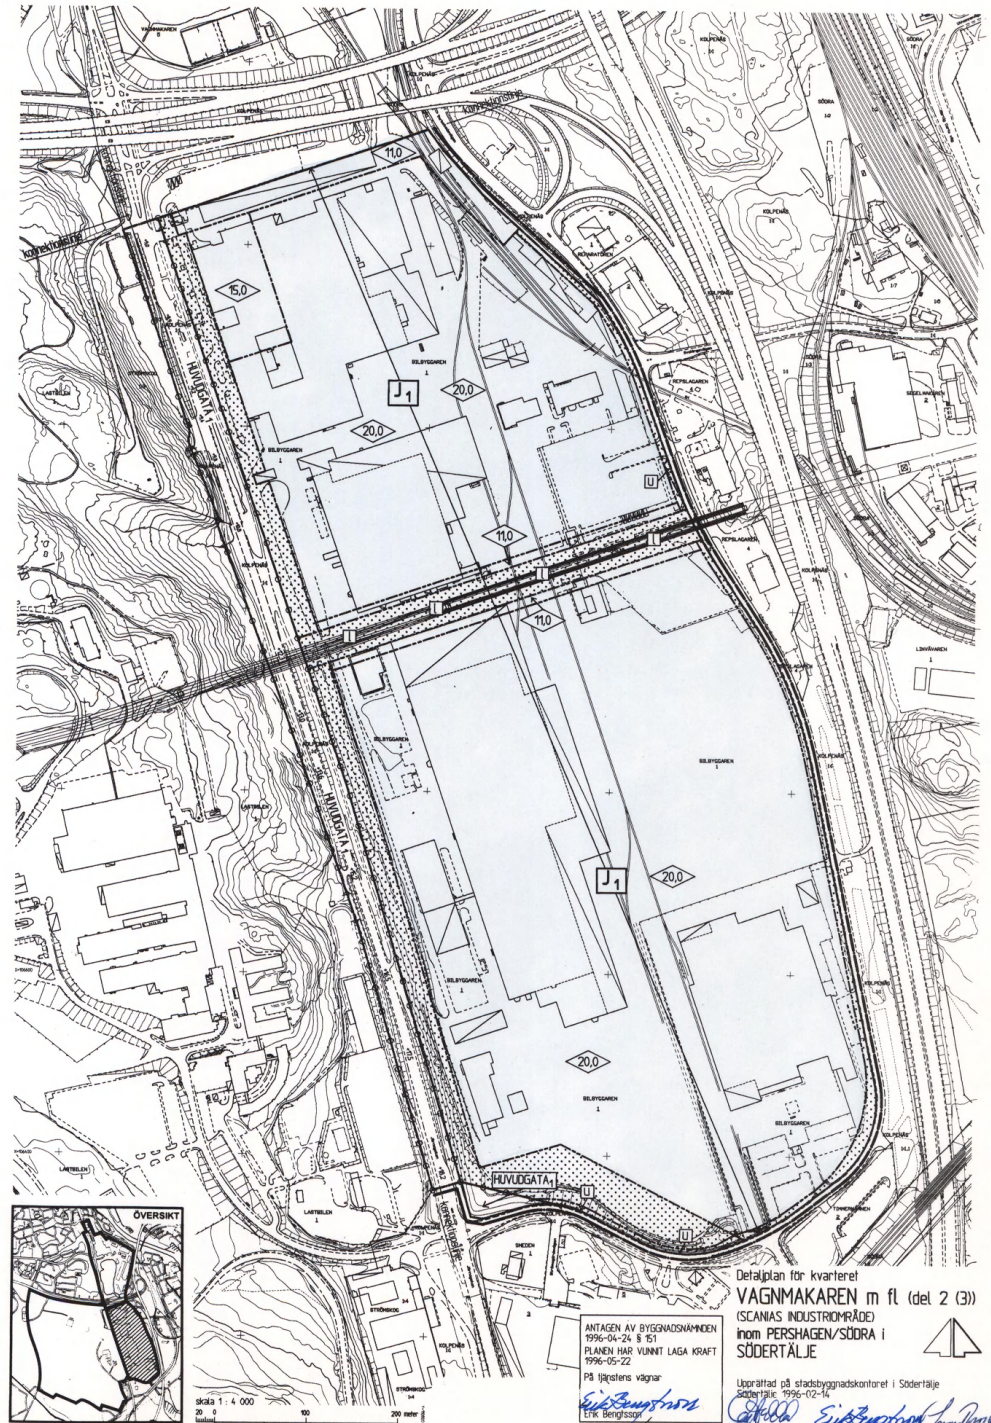

Detailplan för kvarteret
VAGNMAKAREN m fl (del 2 (3))
 (SCANIAS INDUSTRIOMRÅDE)
 inom PERSHAGEN/SÖDRA I
 SÖDERTÄLJE

ANTAGEN AV BYGGSÄKSNÄMNDEN
 1996-04-24 § 151
 PLANEN HAR VUNNIT LAGA KRAFT
 1996-05-22

På lagens vägar

Erik Bengtsson
 Erik Bengtsson

Upprättad på stadsbyggnadskontoret i Södertälje

Södertälje 1996-02-14

Uvo Dahlén
 stadsbyggnadsdirektör

Erik Bengtsson
 Erik Bengtsson

018TK-P

154 B /a