


Kopia

Förslag till ändring av stadsplanen
för kvarteret R ä v e n i
K I S A municipalsamhälle.


U 12/47:2

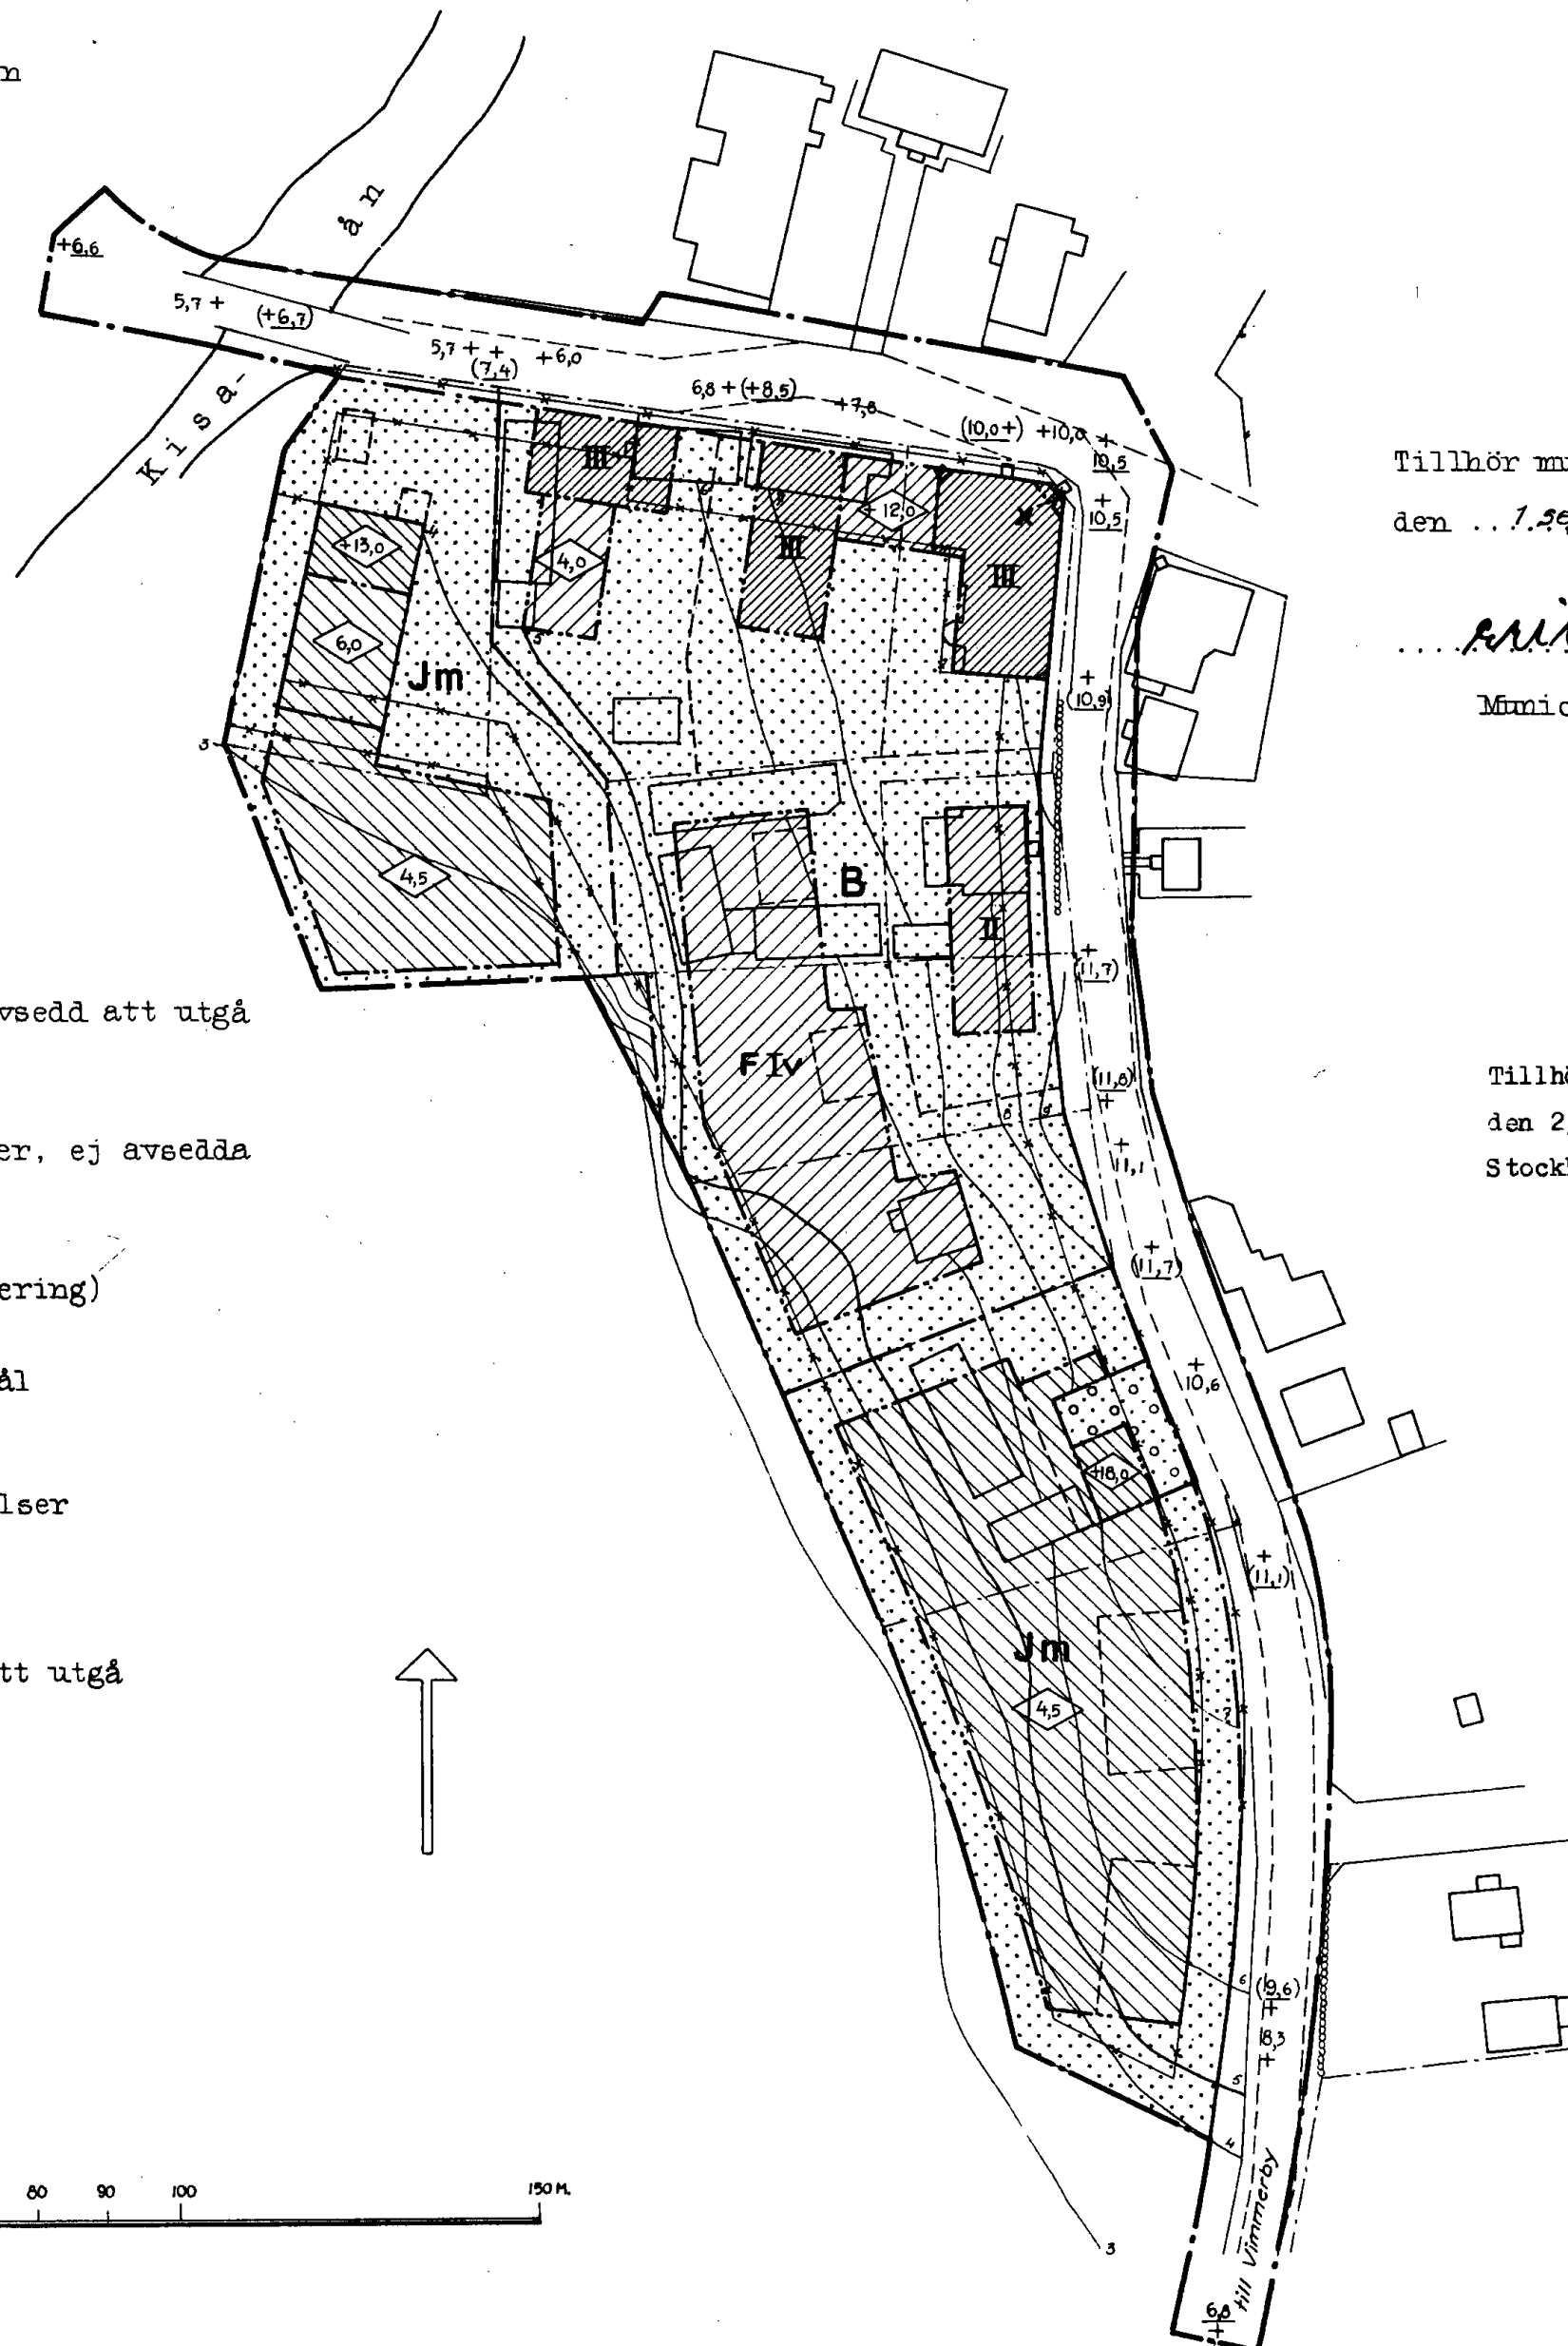

Beteckningar:

- Stadsplanegräns
- Gällande stadsplanelinje
- " " avsedd att utgå
- Områdesgräns
- Bestämmelsegräns
- Tomt- och andra gränslinjer, ej avsedda att fastställas
- [] Allmän plats (gata, torg)
- [] " " (park, plantering)
- [B] Mark för bostadsändamål
- [Jm] " " småindustriändamål
- [F, IV, II, III, x] Övriga stadsplanebestämmelser
- [+0.0] Gällande gatuhöjd
- [(+0.0)] " " avsedd att utgå
- [+0.0] Gatuhöjd

Skala 1:1000.

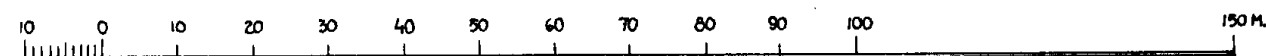

Tillhör municipalfullmäktiges beslut
den ... 1. sept. 1947. § 16.

Ex officio

Ericson

Municipalfullmäktiges ordf.

Tillhör Kungl. Maj:ts beslut

den 23 februari 1951

Stockholm i Kommunikationsdepartementet

Ex officio:

Sven Åmark

Kopians riktighet bestyrkes
på tjänstens vägnar:

Olav Nordström
Distriktslantmätare.

Länsarkitektkontoret
i Östergötlands län.
Linköping 1.8.1947.
Karl Albert Larsson