

GRUNDKARTA över Sjölyckan 1:1 mfl

Kommun		Län
Kinda		Östergötland
Registerområde		
Kisa		
Skala	Måtklass	Beteckningsstandard
1:1000	III	TFA 4.6 B-2
Koordinatsystem i plan		Koordinatsystem i höjd
64:14 2,5 gon W reg 6		RH 00


Upprättad av Östergötlands lantmäteridistrikt
1989-08-22

E. Burman
Åke Burman
Distriktslantmätare

Stig Bengtsson
Stig Bengtsson
Ingenjör

BETECKNINGAR

—	Traktgräns
—	Fastighetsgräns
+	Rutnätspunkt
o	Polygonpunkt
o	Gränspunkt
KISA	Traktnamn
2:1	Registreringsnummer
384	Stadsågonnummer
Kisasjön	Sjö
□	Byggnad i allmänhet
□	Boningshus resp. uthus karterat efter takkonturen
—	Staket
—	Räcke
—	Slant
—	Häck
==	Väg
—	Järnväg
o	Lövträd
—	Strandlinje
—	Jordkällare
—	Transformator
0.0	Höjdbestämd punkt
—	Höjdkurvor

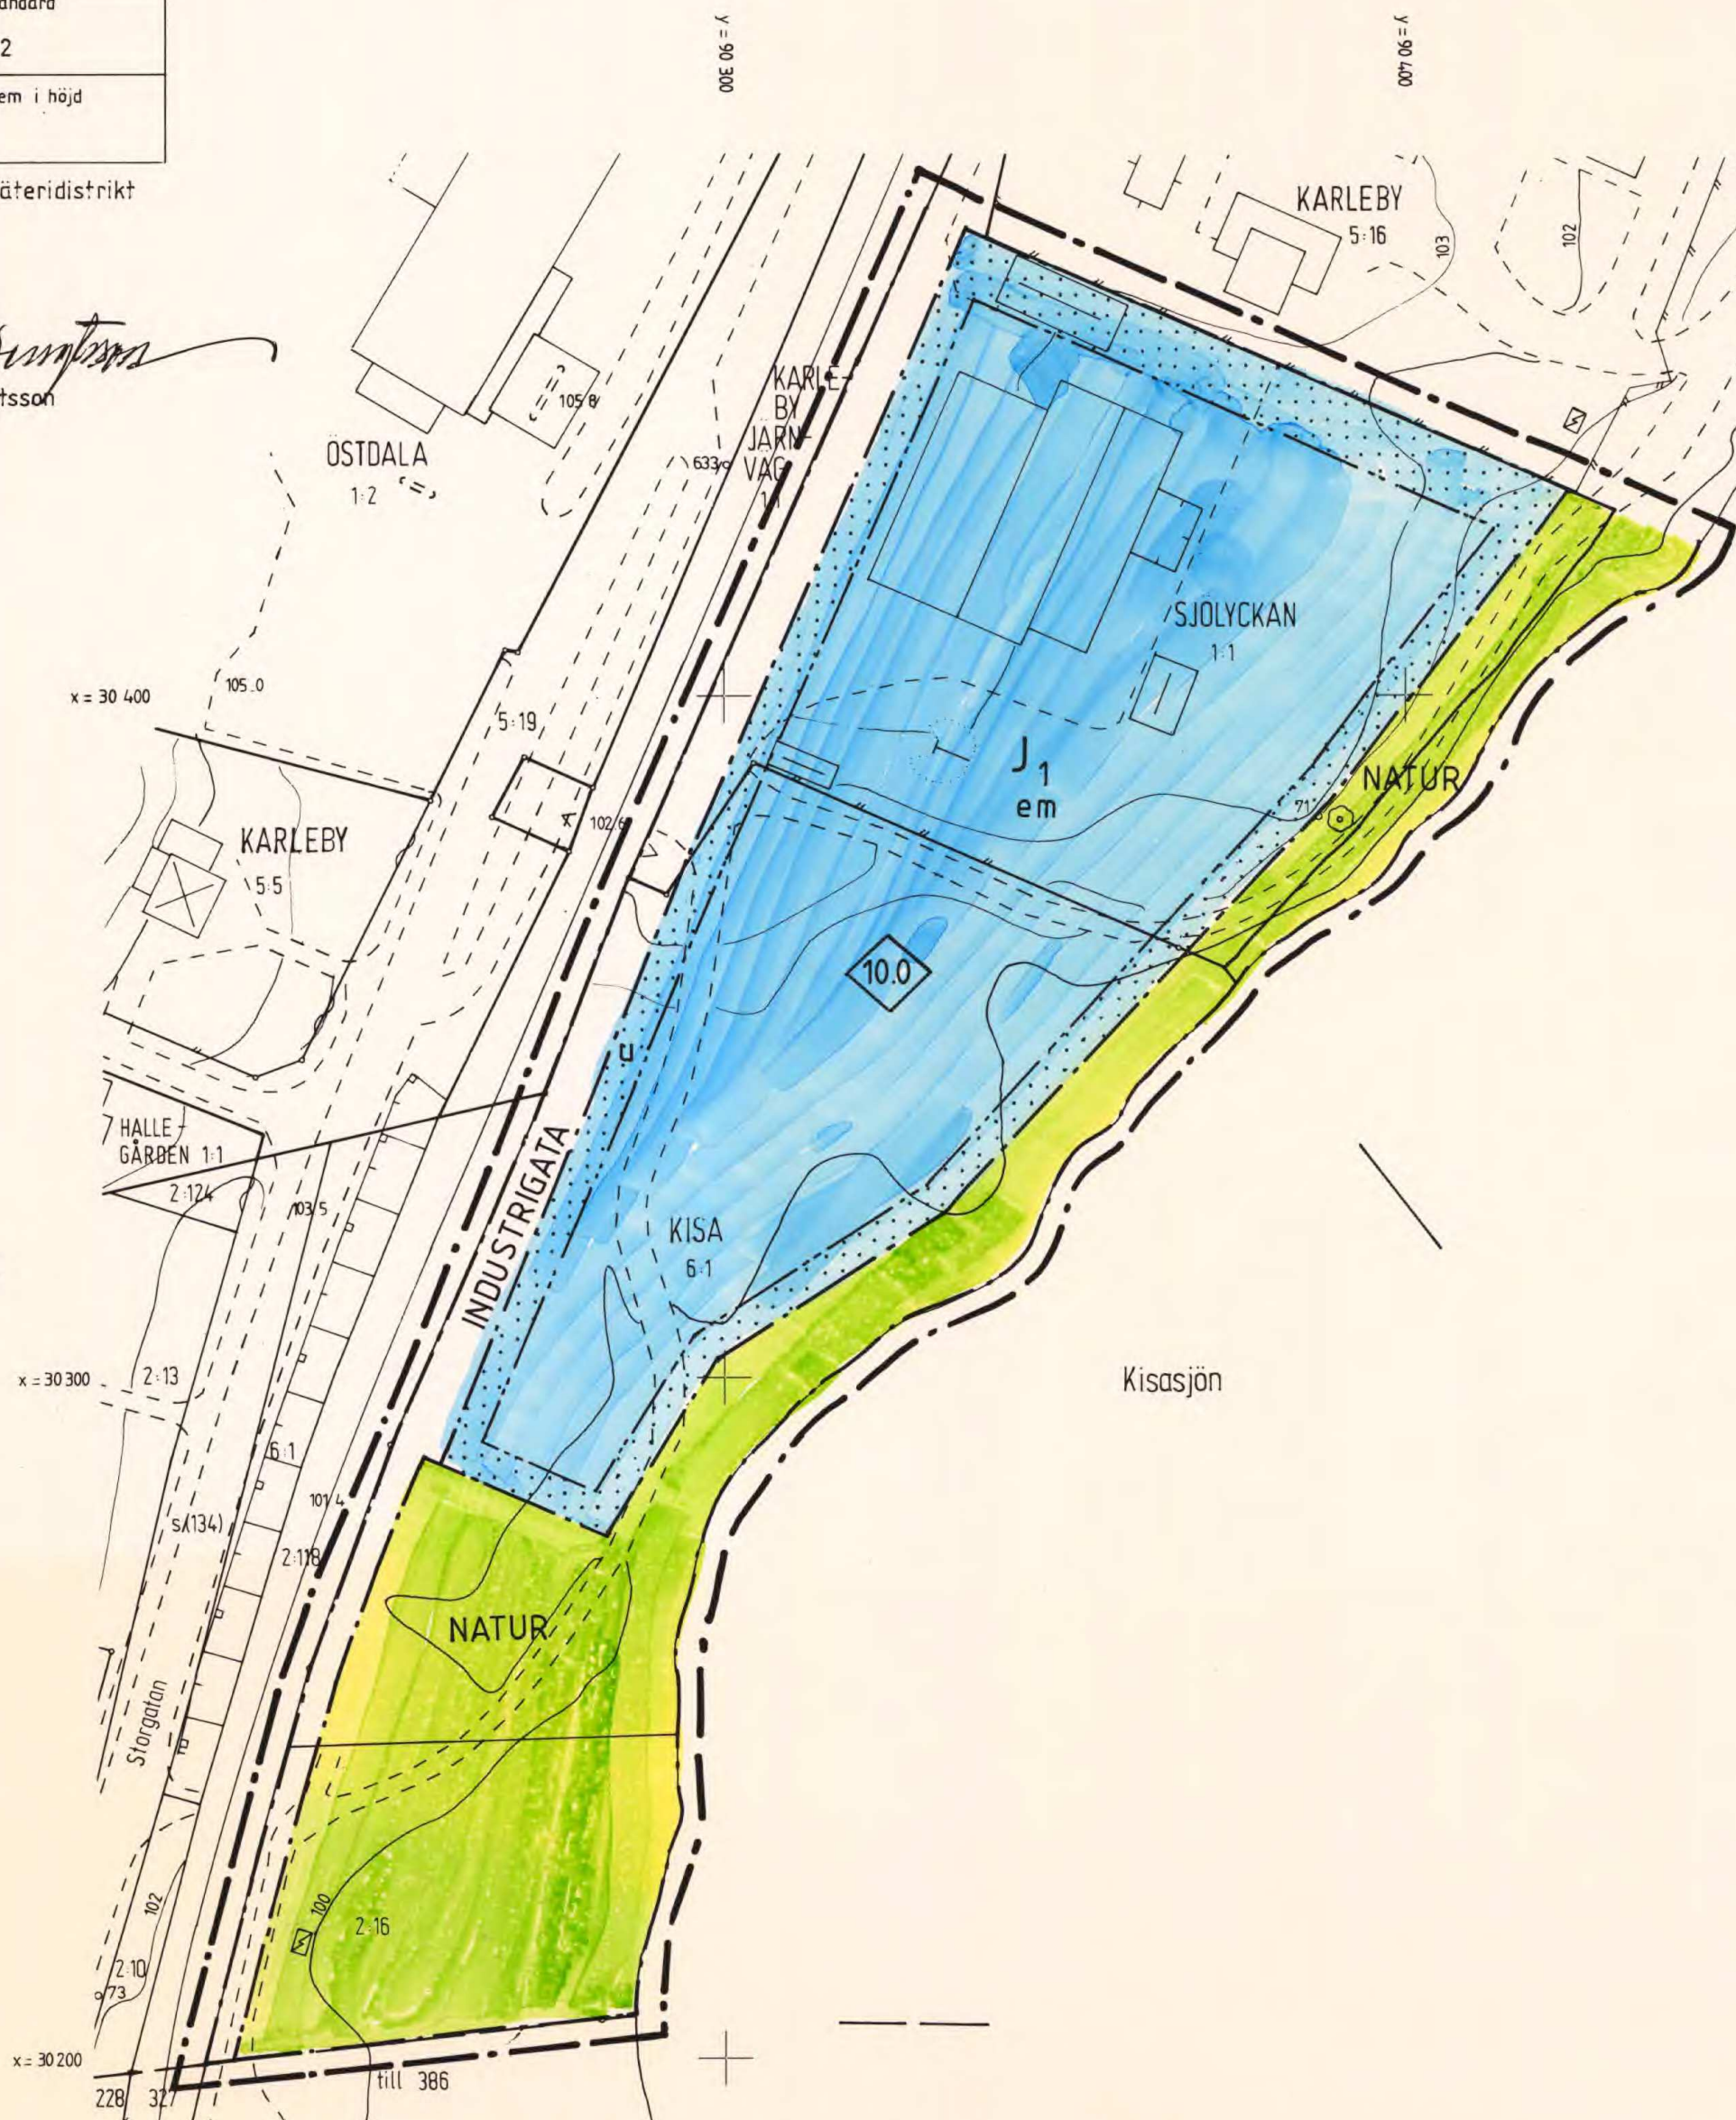

PLANKARTA

GRÄNSBETECKNINGAR

- — — — — Gräns 3 meter utanför planområdet
- — — — — Användningsgräns
- — — — — Egenskapsgräns

PLANBESTÄMMELSER

Följande gäller inom områden som har nedanstående beteckningar. Där beteckningar saknas gäller bestämmelsen inom hela planområdet. Endast angiven användning och utformning är tillåten.

1. Användning av allmän plats

- INDUSTRIGATA Industrigata
- NATUR Naturområde

2. Användning av kvartermark

- J₁ Småindustri

3. Begränsning av markens bebyggande

- Marken får inte byggas
- Marken skall vara tillgänglig för allmänna ledningar

4. Utnyttjandegrad

- Högst en tredjedel av fastighet får byggas

5. Utformning

0.0

Högsta byggnadshöjd i meter

6. Störningsskydd

m

Verksamheten får ej vara störande för omgivningen

7. Administrativa bestämmelser

Genomförandetiden är 15 år från den dag då beslutet vunnit laga kraft

Kopians likhet med originalet betygas:

Annette Linnman
Kommunkontoret, Kisa

Kinda kommuns

byggnadsnämnds arkiv

akt nr. 1072

DETALJPLAN

Reglerar markanvändning och byggande enl PBL

PLANKARTA med BESTÄMMELSER

SJÖLYCKAN 1:1 m fl i Kisa,
Kisa socken, Kinda kommun

1989-07-12 1989-09-17

Upprättad av

E. Burman
Åke Burman
Östergötlands lantmäteridistrikt

ANTAGANDEHANDLINGAR

Övriga antagandehandlingar
Planbeskrivning
Genomförandebeskrivning
Fastighetsförteckning

Godkännande 890920

Antagande 890920

Laga kraft 900108

0513-P90/5

NR: 76