

	TRAKTGRÄNS
	FASTIGHETSGRÄNS
	BOSTADSHUS RESP UTHUS KARTERAT EFTER TAKKONTUREN
	BOSTADSHUS RESP UTHUS KARTERAT EFTER HUSLIVET
	SKÄRMTAK
	HÄCK
	VÄG MED RESP UTAN SIDOUTRYMMEN
	RUTNÄTSPUNKT
	TRAKTNAMN
	REGISTERNUMMER FÖR FASTIGHET

HANDLINGAR

TILL PLANEN HÖR FÖRUTOM DENNA
PLANKARTA MED BESTÄMMELSER:
- PLANBESKRIVNING
- GENOMFÖRANDEBESKRIVNING

PLANBESTÄMMELSER

FÖLJANDE GÄLLER INOM OMRÅDEN MED NEDANSTÅENDE BETECKNINGAR.
ENDAST ANGIVEN BETECKNING OCH UTFORMNING ÄR TILLÅTEN.

GRÄNSBETECKNINGAR

GRÄNS FÖR PLANOMRÅDET BELÄGEN TRE METER UTANFÖR
PLANOMRÅDETS VERKLIGA GRÄNS
 ANVÄNDNINGSGRÄNS
 EGENSKAPSGRÄNS

1. ANVÄNDNING AV MARK

KVARTERSMARK

B BOSTÄDER

2. UTNYTTJANDEGRAD

e₁ MINSTA TOMTSTORLEK ÄR 800 KVADRATMETER
STÖRSTA BYGGNADSAREA I PROCENT AV FASTIGHETSAREA
ÄR 20%. DOCK HÖGST TVÅ HUVUDBYGGNADER OM VARDERA
HÖGST 150 KVADRATMETER BYGGNADSAREA
HÖGST TVÅ LÄGENHETER PER HUVUDBYGGNAD. BOSTAD FÅR
INTE INREDAS I GÄRDSHUS

3. BEGRÄNSNINGAR AV MARKENS BEBYGGANDE


MARKEN FÅR INTE BEBYGGAS

4. UTFORMNING

I HÖGST ANTAL VÅNING
fril FRILIGGANDE HUS
v₁ VIND FÅR INREDAS TILL BOSTAD

5. ADMINISTRATIVA BESTÄMMELSER

● GENOMFÖRANDETIDEN ÄR FEM ÅR FRÅN DET ATT PLANEN VUNNIT LAGA KRAFT

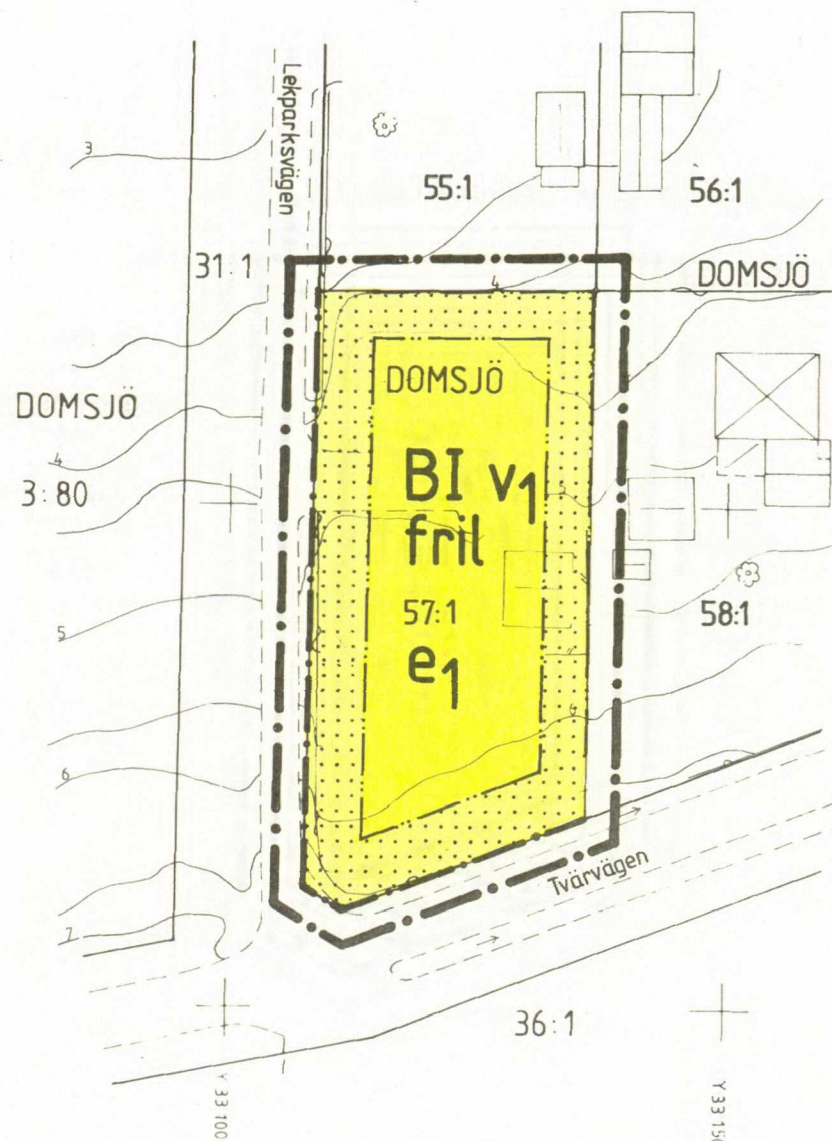

PLANKARTA DETALJPLAN FÖR DOMSJÖ 57:1

ÖRNSKÖLDSVIKS KOMMUN
VÄSTERNORRLANDS LÄN

UPPRÄTTAD 1989-09-29
PLAN OCH BYGGKONTORET, ÖRNSKÖLDSVIK

Håkan Heldner

HÅKAN HELDNER
PLANARKITEKT

SKALA 1:500
0 10 20 30 40 50 M
HÖJDSYSTEM OCH KOORDINATSYSTEM ÖRNSKÖLDSVIK

PLANEN ÄR UPPRÄTTAD ENLIGT PLAN- OCH
BYGGLAGEN (PBL)

ANTAGEN: Håkan Heldner 1989-12-21, del nr 1723

VUNNIT LAGA KRAFT: Länsstyrelsen 1990-01-11

Kopians likhet med originalet bestyrkes: