

Förslag till
ändring av stadsplanen för del av stadsdelen
**ODENSLUND i
ÖSTERSUND**
(kv. Starren och del av Fridgårdsparken)

uppgjort å stadsarkitektkontoret i Östersund
i oktober 1961.

STADSPLANEKARTA

Östersund den 10 oktober 1961.

Stadsarkitekt

Reviderat i november 1961.

Östersund den 14 november 1961.

Stadsarkitekt

Beteckningar:

- Stadsplanegräns, belägen tre (3) meter utanför det område som förslaget avser.
- Gällande områdes- och bestämmelsegräns.
- xxxxx " " " "
- avsedd att utgå.
- Gatu-, kvarters- och annan områdesgräns.
- Bestämmelsegräns.
- Förbud mot utfört.
- Gata
- Område för allmänt ändamål.
- Mark som icke får bebyggas.
- +000,0 Gällande gatuhöjd.
- 0,0 Byggnadshöjd.
- Fastighetsgräns.
- 0, 000 Tomtnummer, stadsägonummer.
- Befintlig byggnad.




Ifrågavarande stadsplaneändring har fastställt genom länsstyrelsens i Jämtlands län resolution denna dag. Enär jämlikt stadgandet i 150 § tredje stycket i byggnadslagen klagan ej må föras över resolutionen, har denna vunnit laga kraft; betygar, Östersund i landskansliet den 28 december 1961. På tjänstens vägnar:

Claes Löfgren

Tillhör byggnadsnämndens i Östersund
beslut den 28/11 1961, § 748, betygar
på nämndens vägnar

Ante Ljung

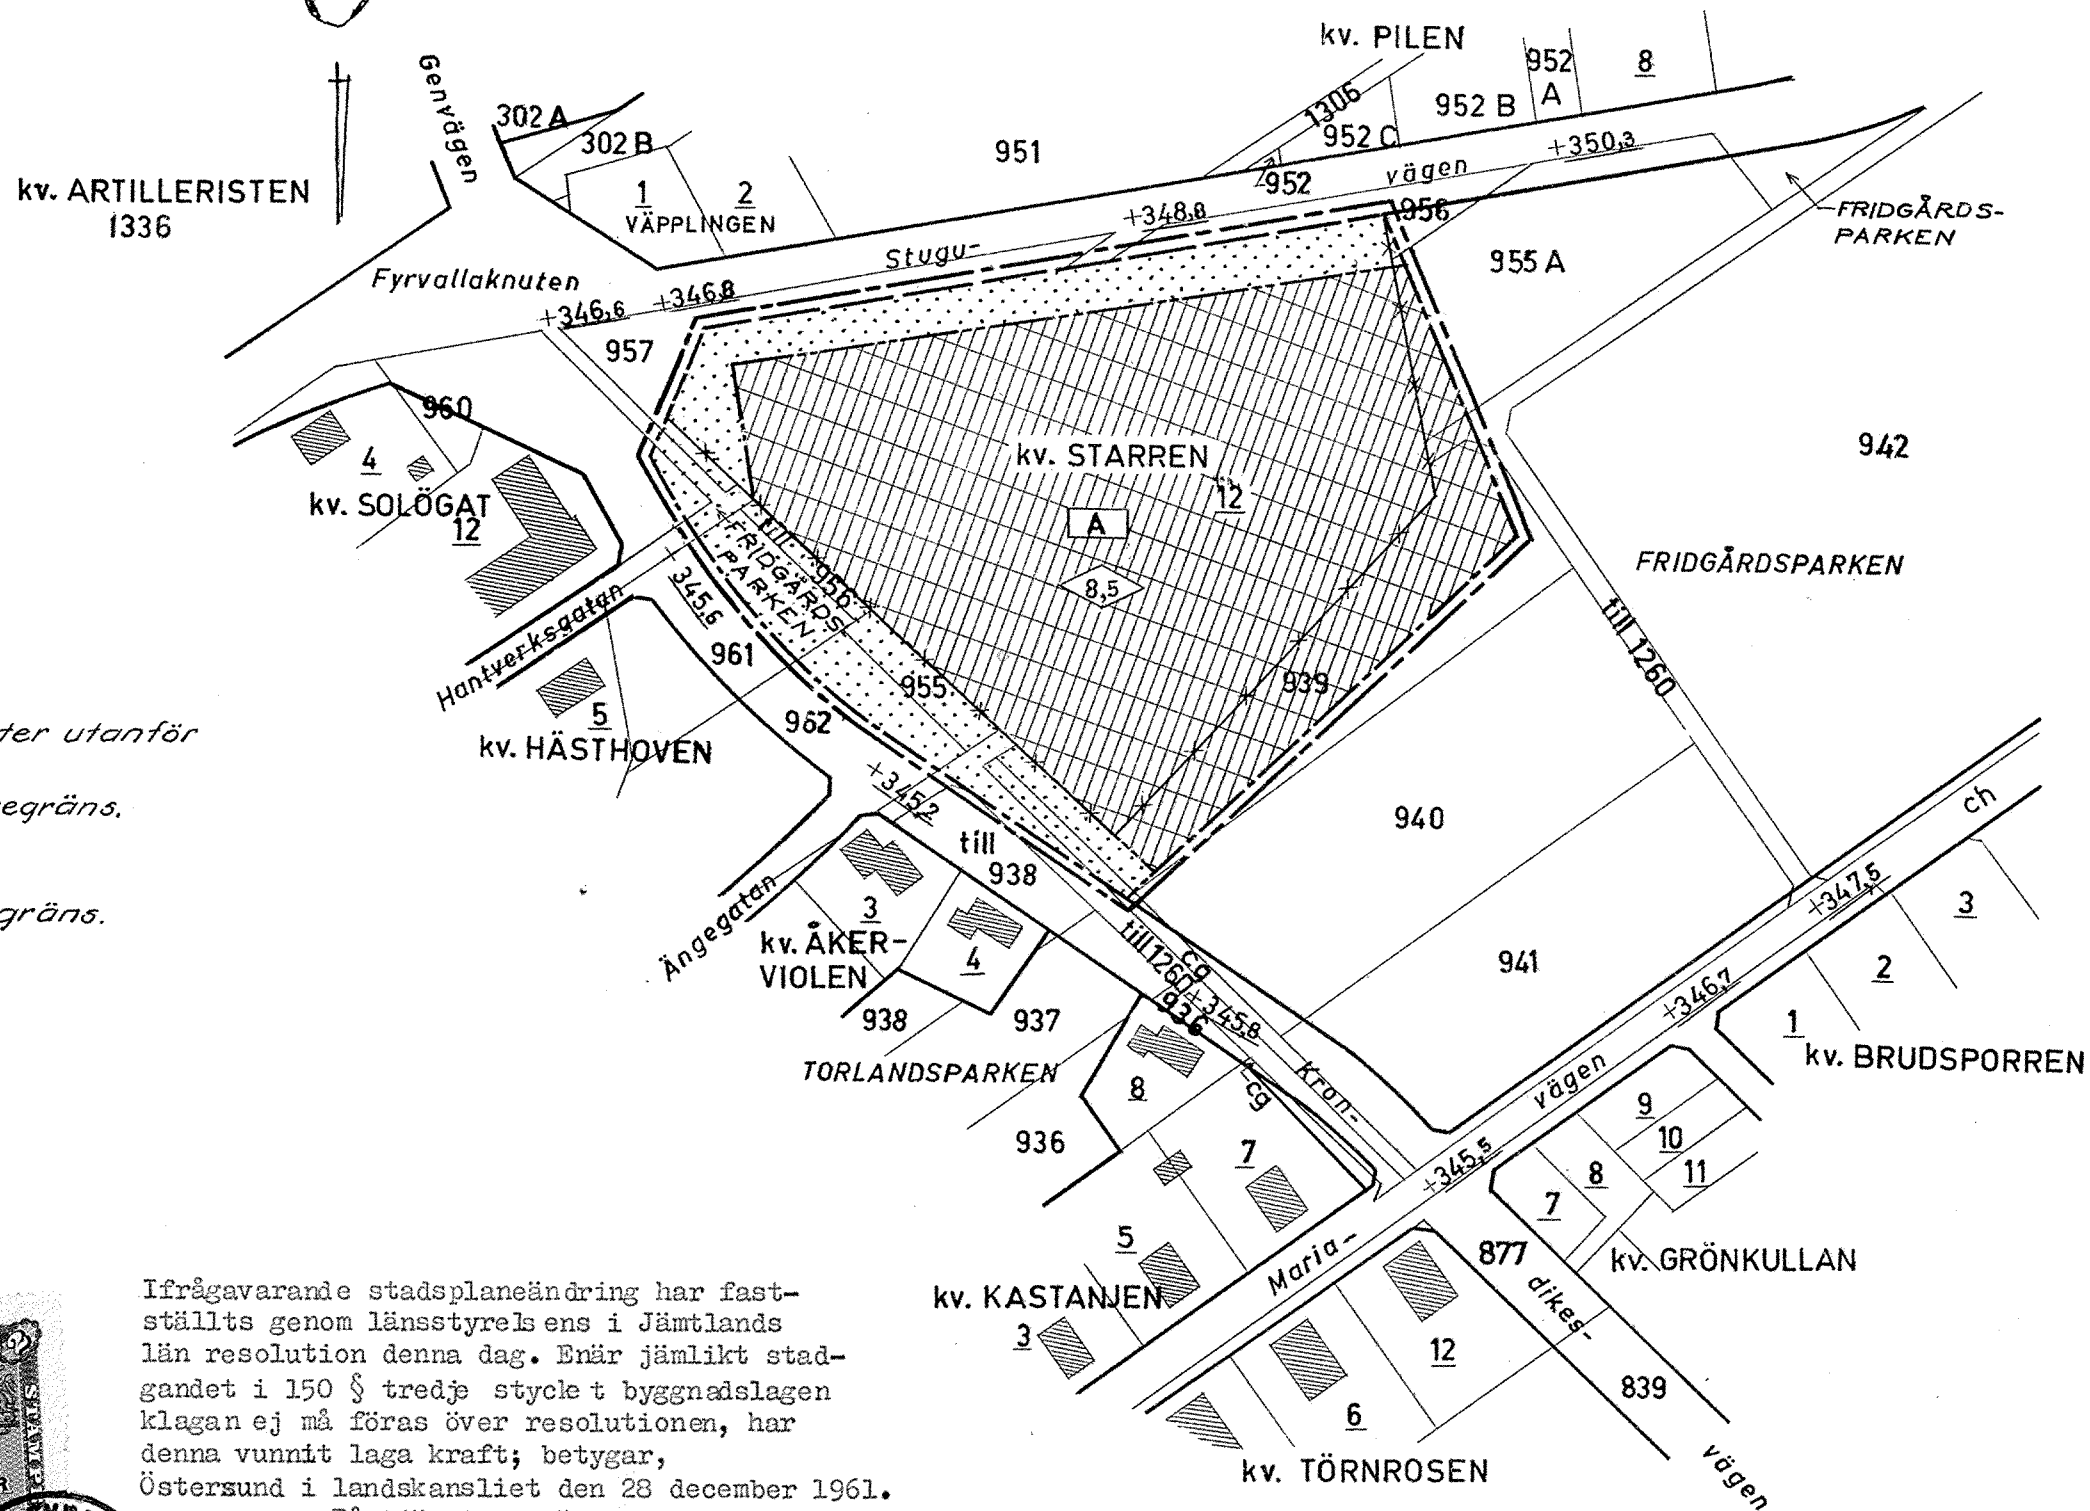

Skala 1:2000
20 0 20 40 60 80 100 120 140 160 180 200