


FÖRSLAG TILL ÄNDRING AV STADSPLANEN
FÖR DEL AV KVARTERET SKUTAN
I NORRTÄLJE STAD.

Uppgjort den 31 mars 1952 av

Alf Olsson
Stadsingenjör.

År 1952 den 22/4
blev detta förslag
antaget av stadsfull-
mäktige i Norrtälje.

L. Franzon
ordförande.

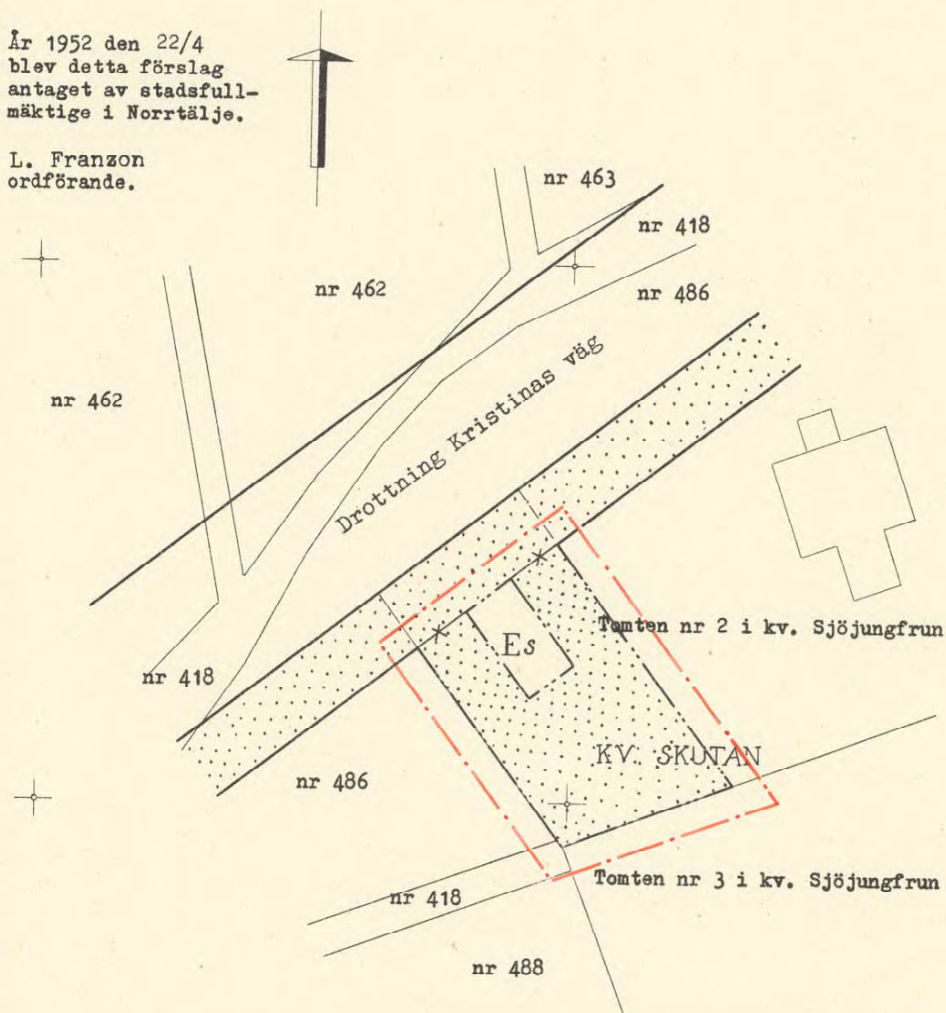


Stadsplanegräns dragen två (2) meter utanför det område, som avses att fastställas.

Es

Mark för ändamål enligt stadsplanebestämmelserna.

I övrigt skola samma bestämmelser gälla, som gälla för lika betecknade områden i den fastställda stadsplanen av den 21 september 1951.

Skala 1:400

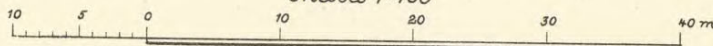

År 1952 den 19 maj fastställdes denna stadsplaneändring på sätt länsstyrelsens beslut samma dag närmare utvisar; och må enligt 150 § 3 st. byggnadslagen talan icke fullföljas mot nämnda beslut, varför detsamma omedelbart vunnit laga kraft, betygar, Stockholm å landskansliet som ovan.

På tjänstens vägnar:
Olof Ljungström

Kopians likhet med originalet betygas.
Stockholm den 27 aug 1952
STATENS REPRODUKTIONSANSTALT
G. Lundberg

0188-

B 41