

Förslag till
stadsplan
för del av stadsdelen

NORR i ÖSTERSUND

(Gövikens norra del)

uppgjort av stadsarkitekten i Östersund
i april 1970.

STADSPLANEKARTA

Östersund den 28 april 1970.

B. Jansson
Stadsarkitekt.

BETECKNINGAR GRUNDKARTAN:

- Kvartersgräns sammanfallande med fastighetsgräns.
- Parkgräns.
- Fastighetsgräns.
- Körbana.
- Byggnad.
- Stänt.
- Dike
- Järnväg.
- Strandkontur.
- Träd
- Nivåkurva.
- Punkt i rutnät. Polygonpunkt.
- Jordregisternummer. Stadsägonummer.

STADSPLANEFÖRSLAGET:

- Linje belägen tre (3) meter utanför det område som förslaget avser.
- Gällande områdesgräns.
- Gällande områdesgräns avsedd att utgå.
- Gatu-, kvarters- eller annan områdesgräns. Kvartersgräns med stängelskyldighet.
- Gränslinjer ej avsedda att fastställas.
- Bestämmelsegräns.

Allmän plats:

- Gata.
- Park.

Byggnadskvarter:

- Område för bostadsändamål (fristående hus).
- Område för bostadsändamål (grändhus).
- Område för garageändamål.

Specialområde:

- Vattenområde:

Övriga beteckningar:

- Mark som ej får bebyggas.
- Antal våningar.
- Taks lutningsvinkel i grader.
- Gällande gatuhöjd.
- Gatuhöjd.
- Mark för underjordiska ledningar.

SKALA 1:2000. 20 0 20 40 60 80 100 200 M.

Fastställt genom länsstyrelsens beslut denna dag,
betygar.

Östersund i landskansliet den 17.9. 1970.

På tjänstens vägnar:


Erik Berglund
Erik Berglund

Tillhör ÖSTERSUNDSBLOCKETS
SAMMANLÄGGNINGSDELEGERADES
beslut den 21/7 1970, § 63
betygar

Lennart Rydman
Delegerades sekreterare

beslut den 16/6 1970 § 117 betygar

Lennart Rydman
Stadsarkitektens sekreterare

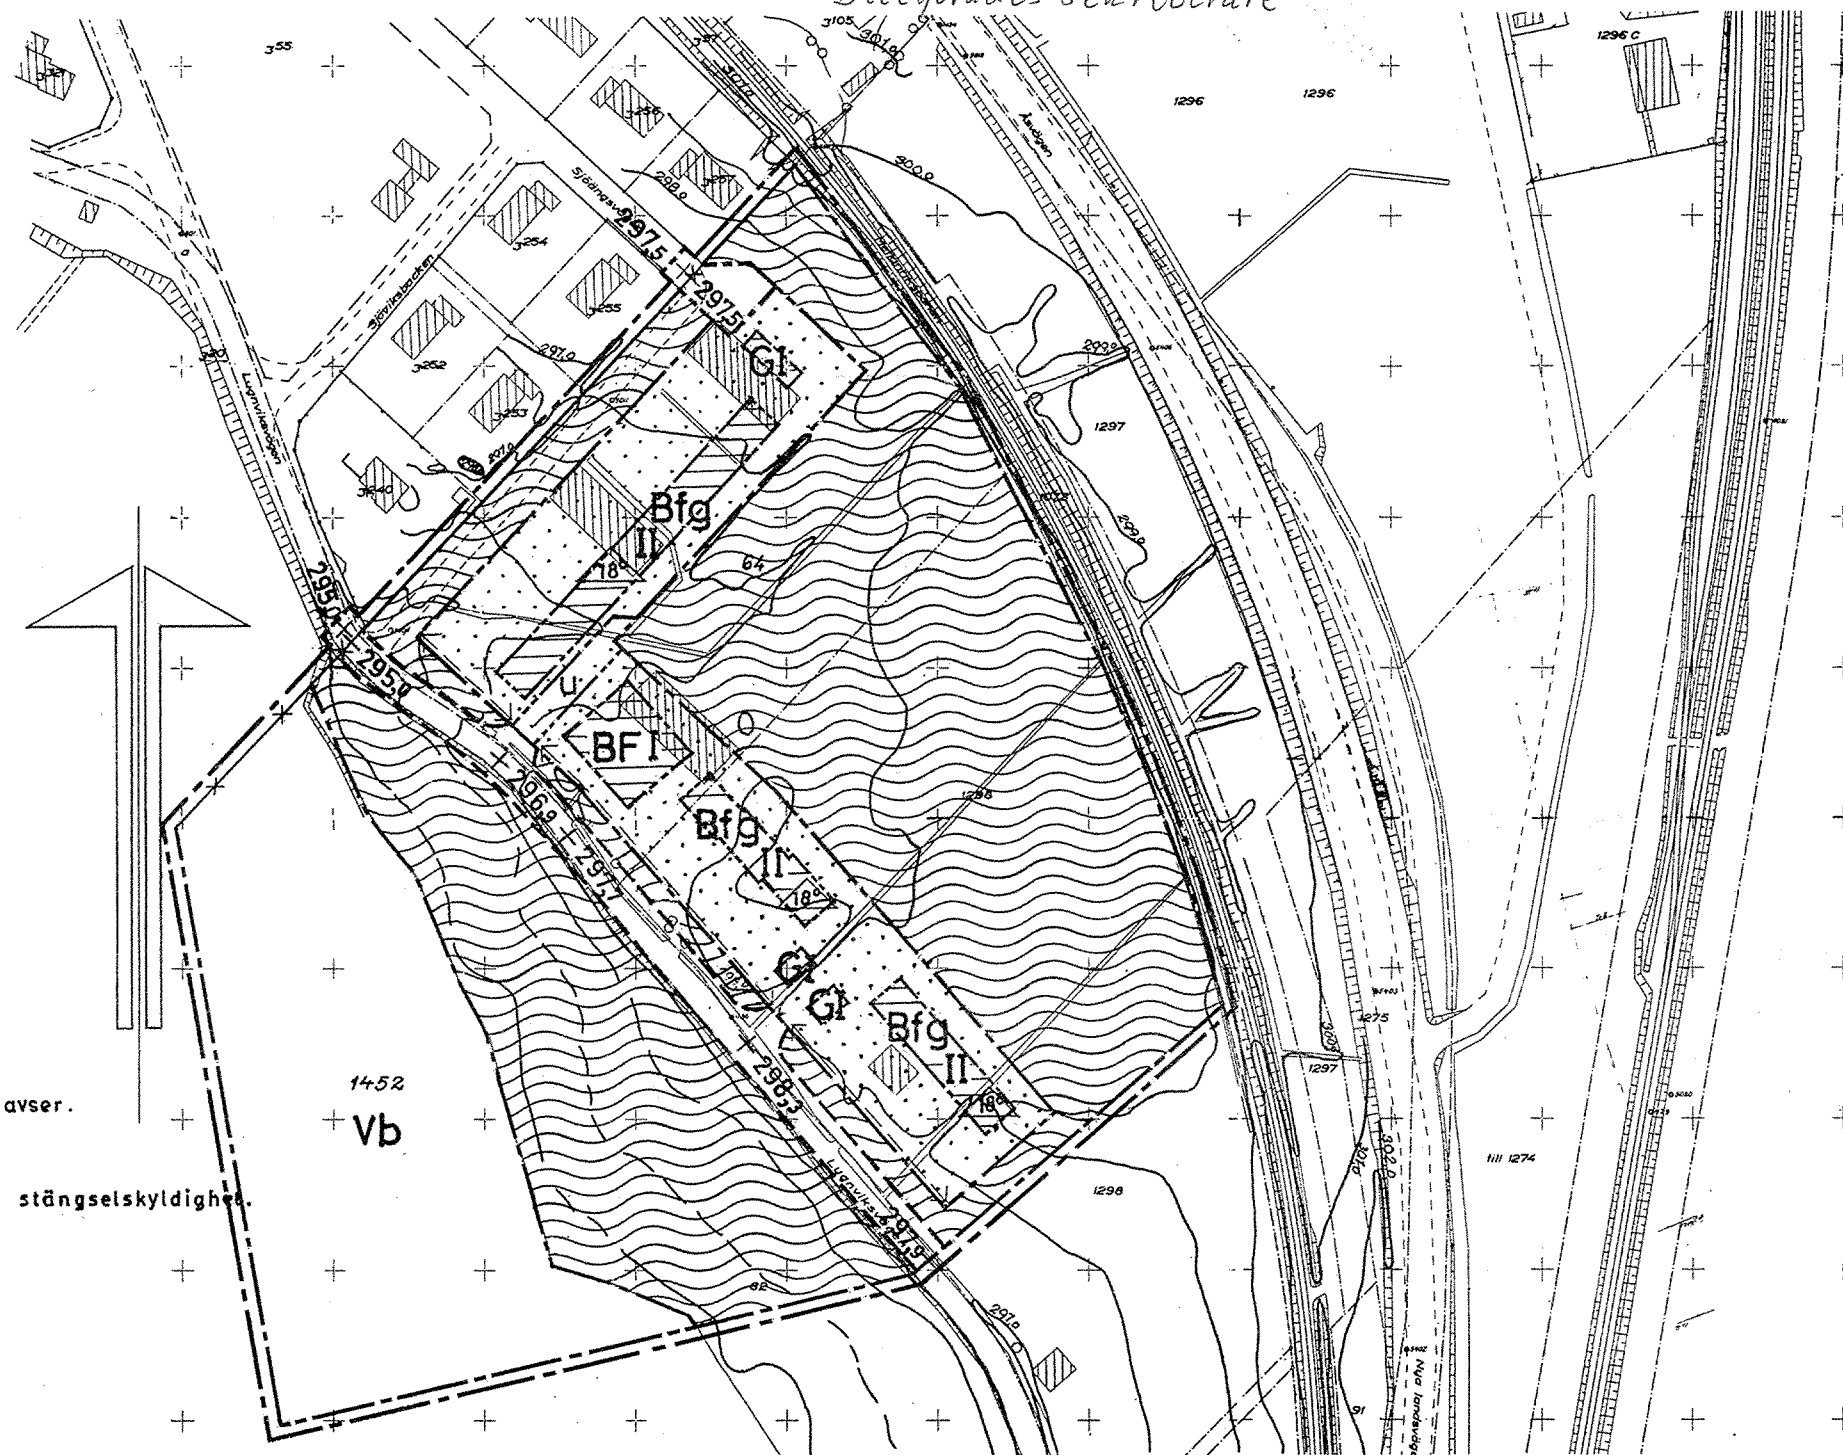

Grundkarta upprättad i februari 1970
genom stadsingenjörskontoret.
Fastighetsredovisningen kompletterad
till den 13. 4. 1970.

Olof Rosenius
Stadsingenjör.